


B

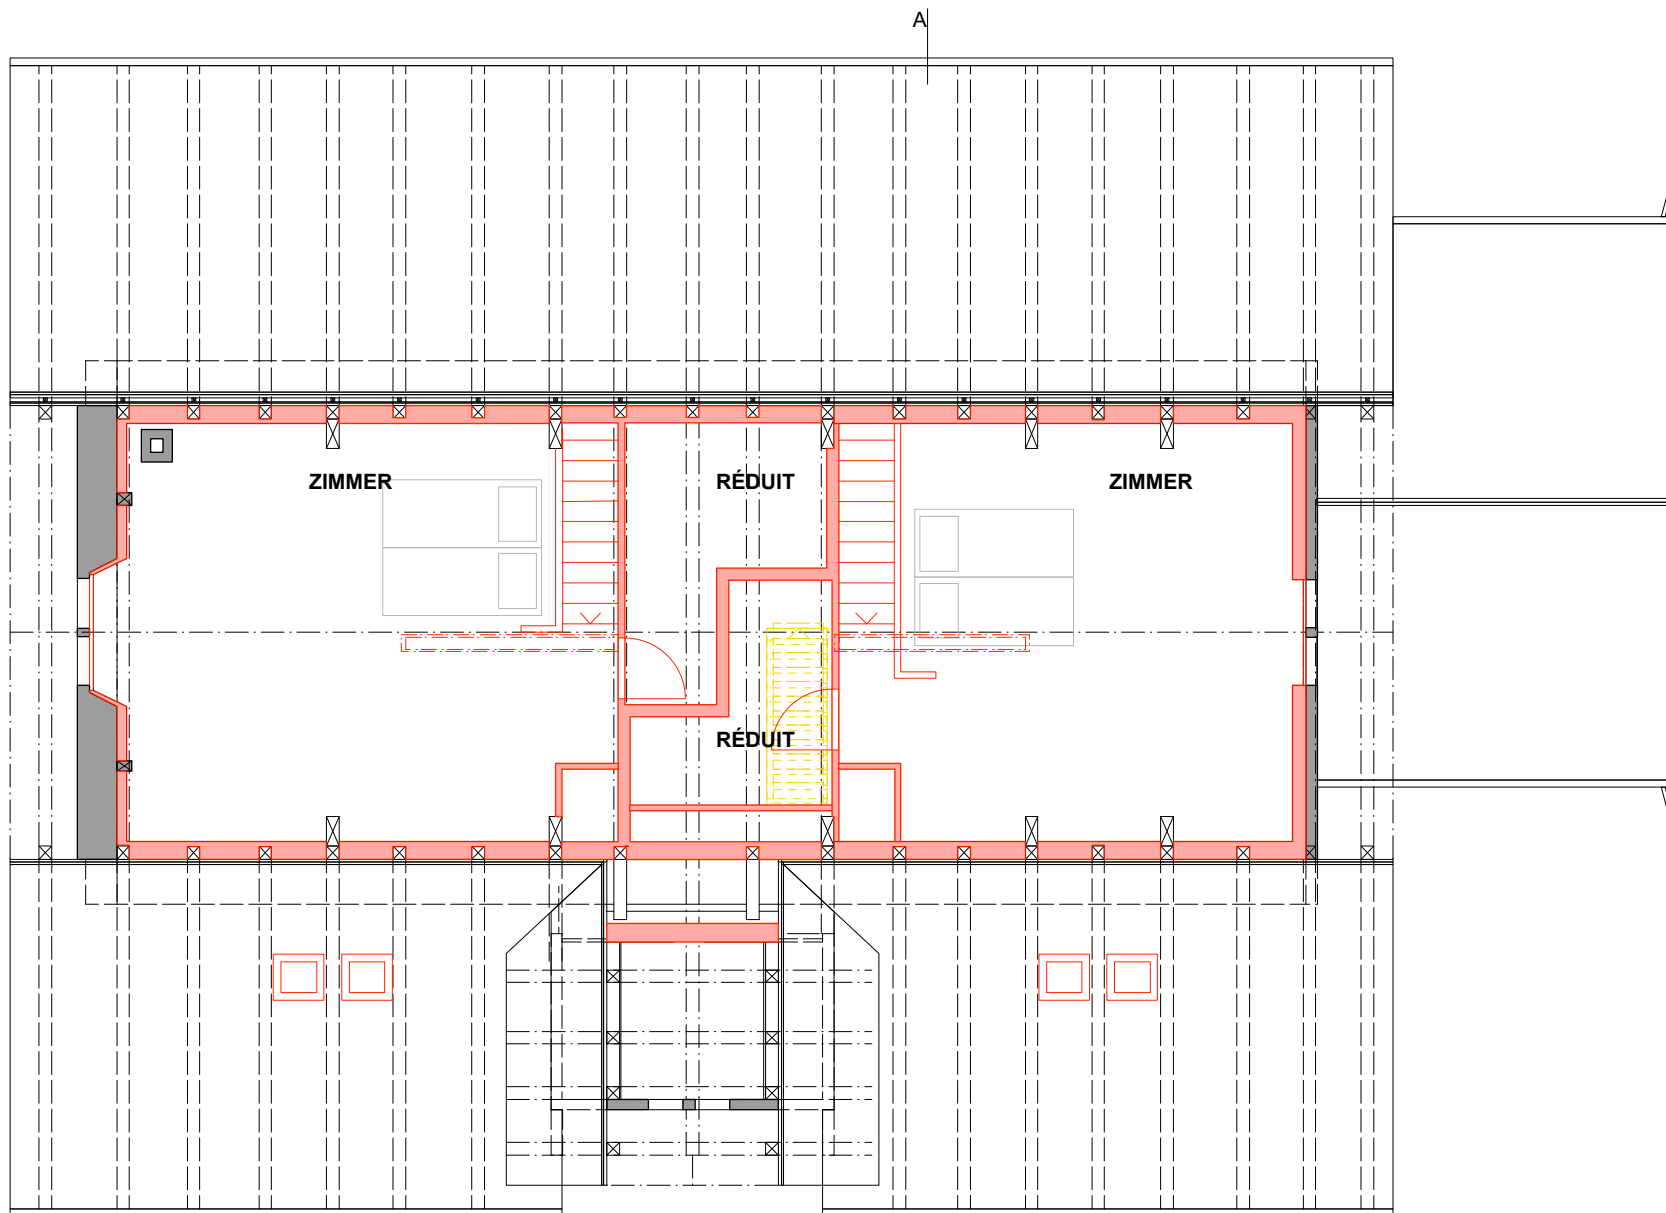

B

2. Dachgeschoss 1:100

A