


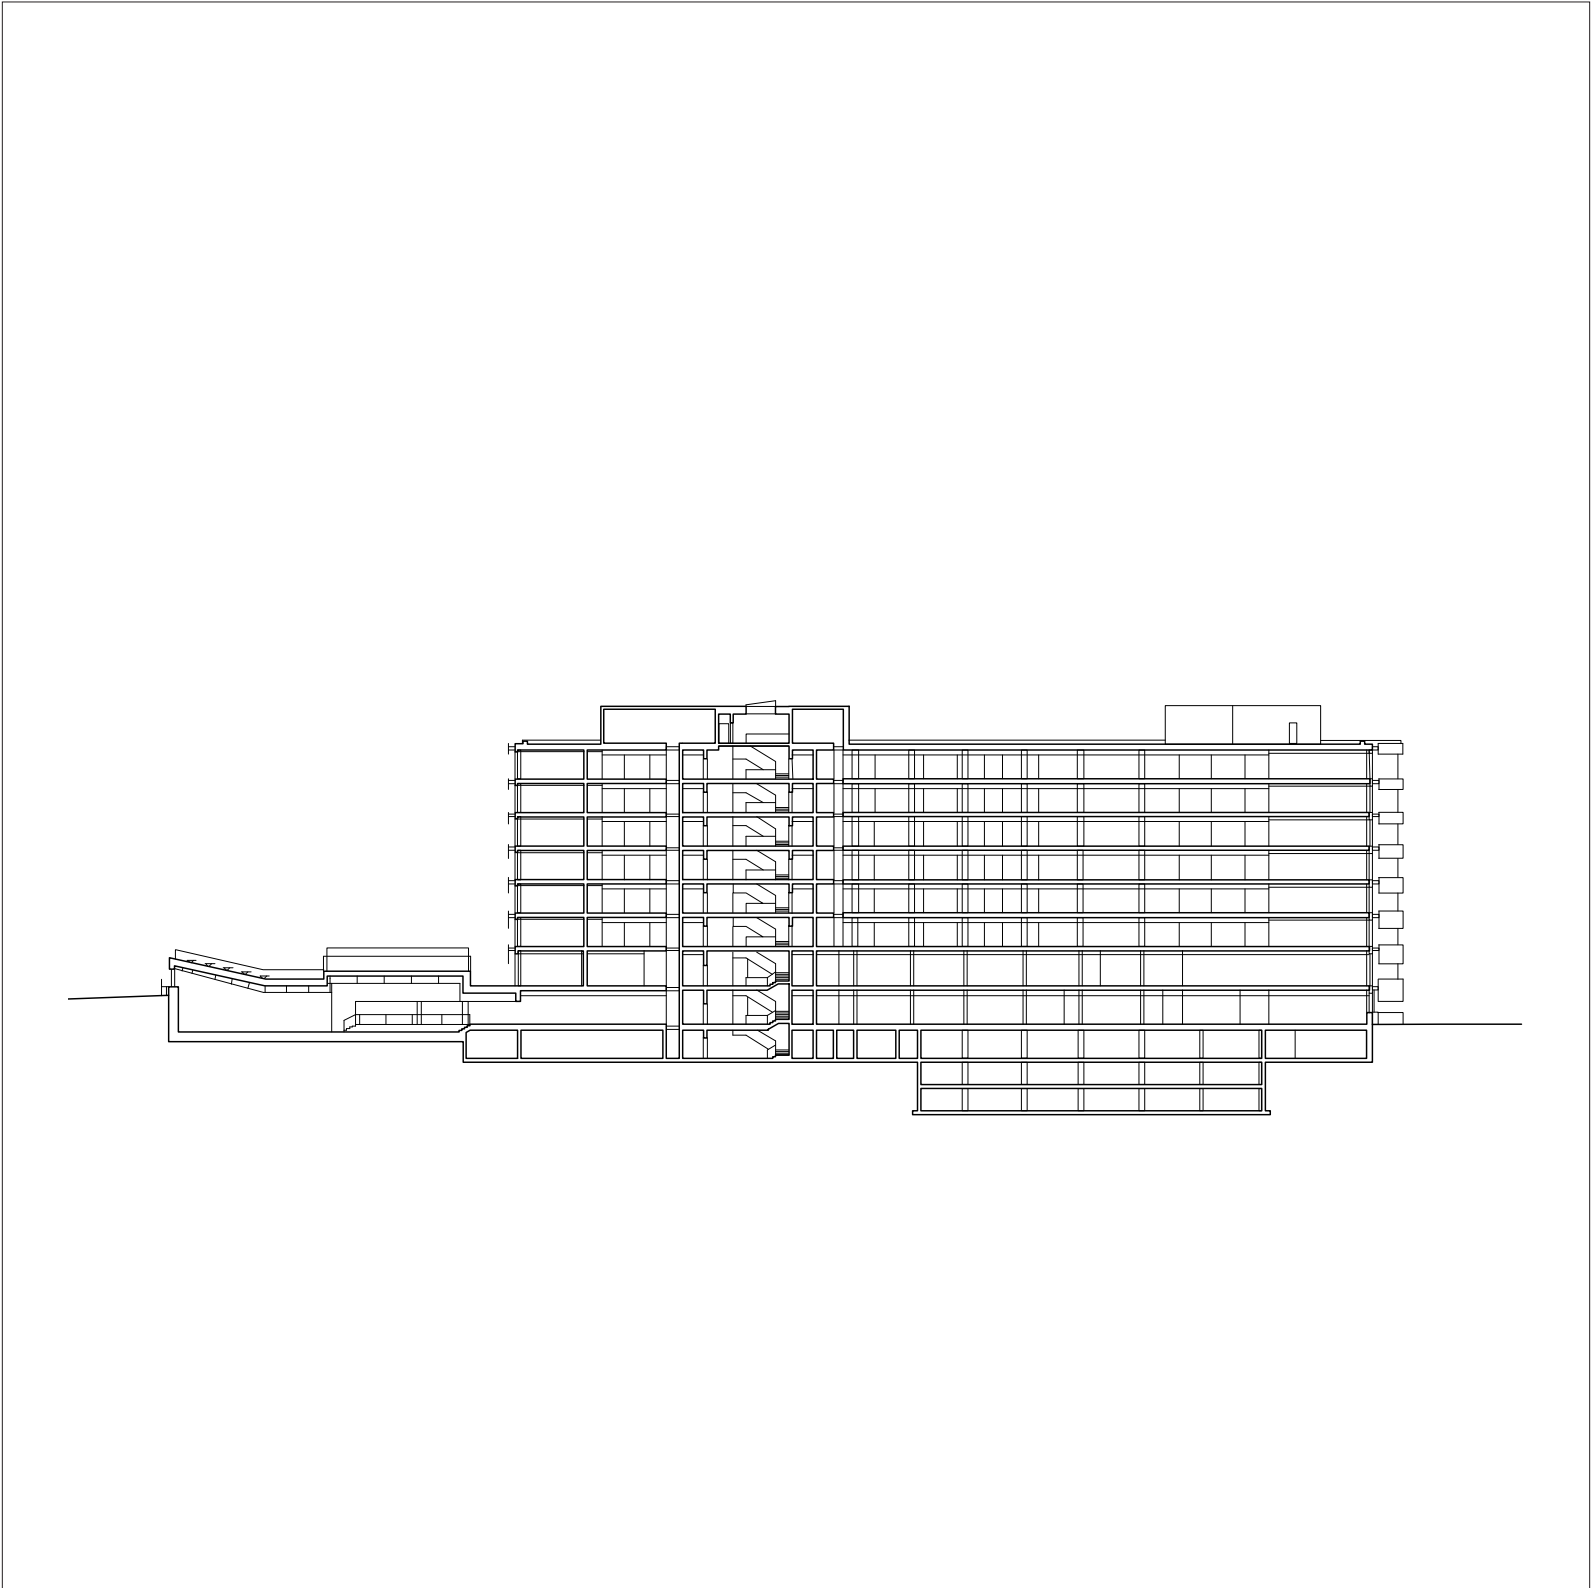

COUPE LONGITUDINALE 0 20