


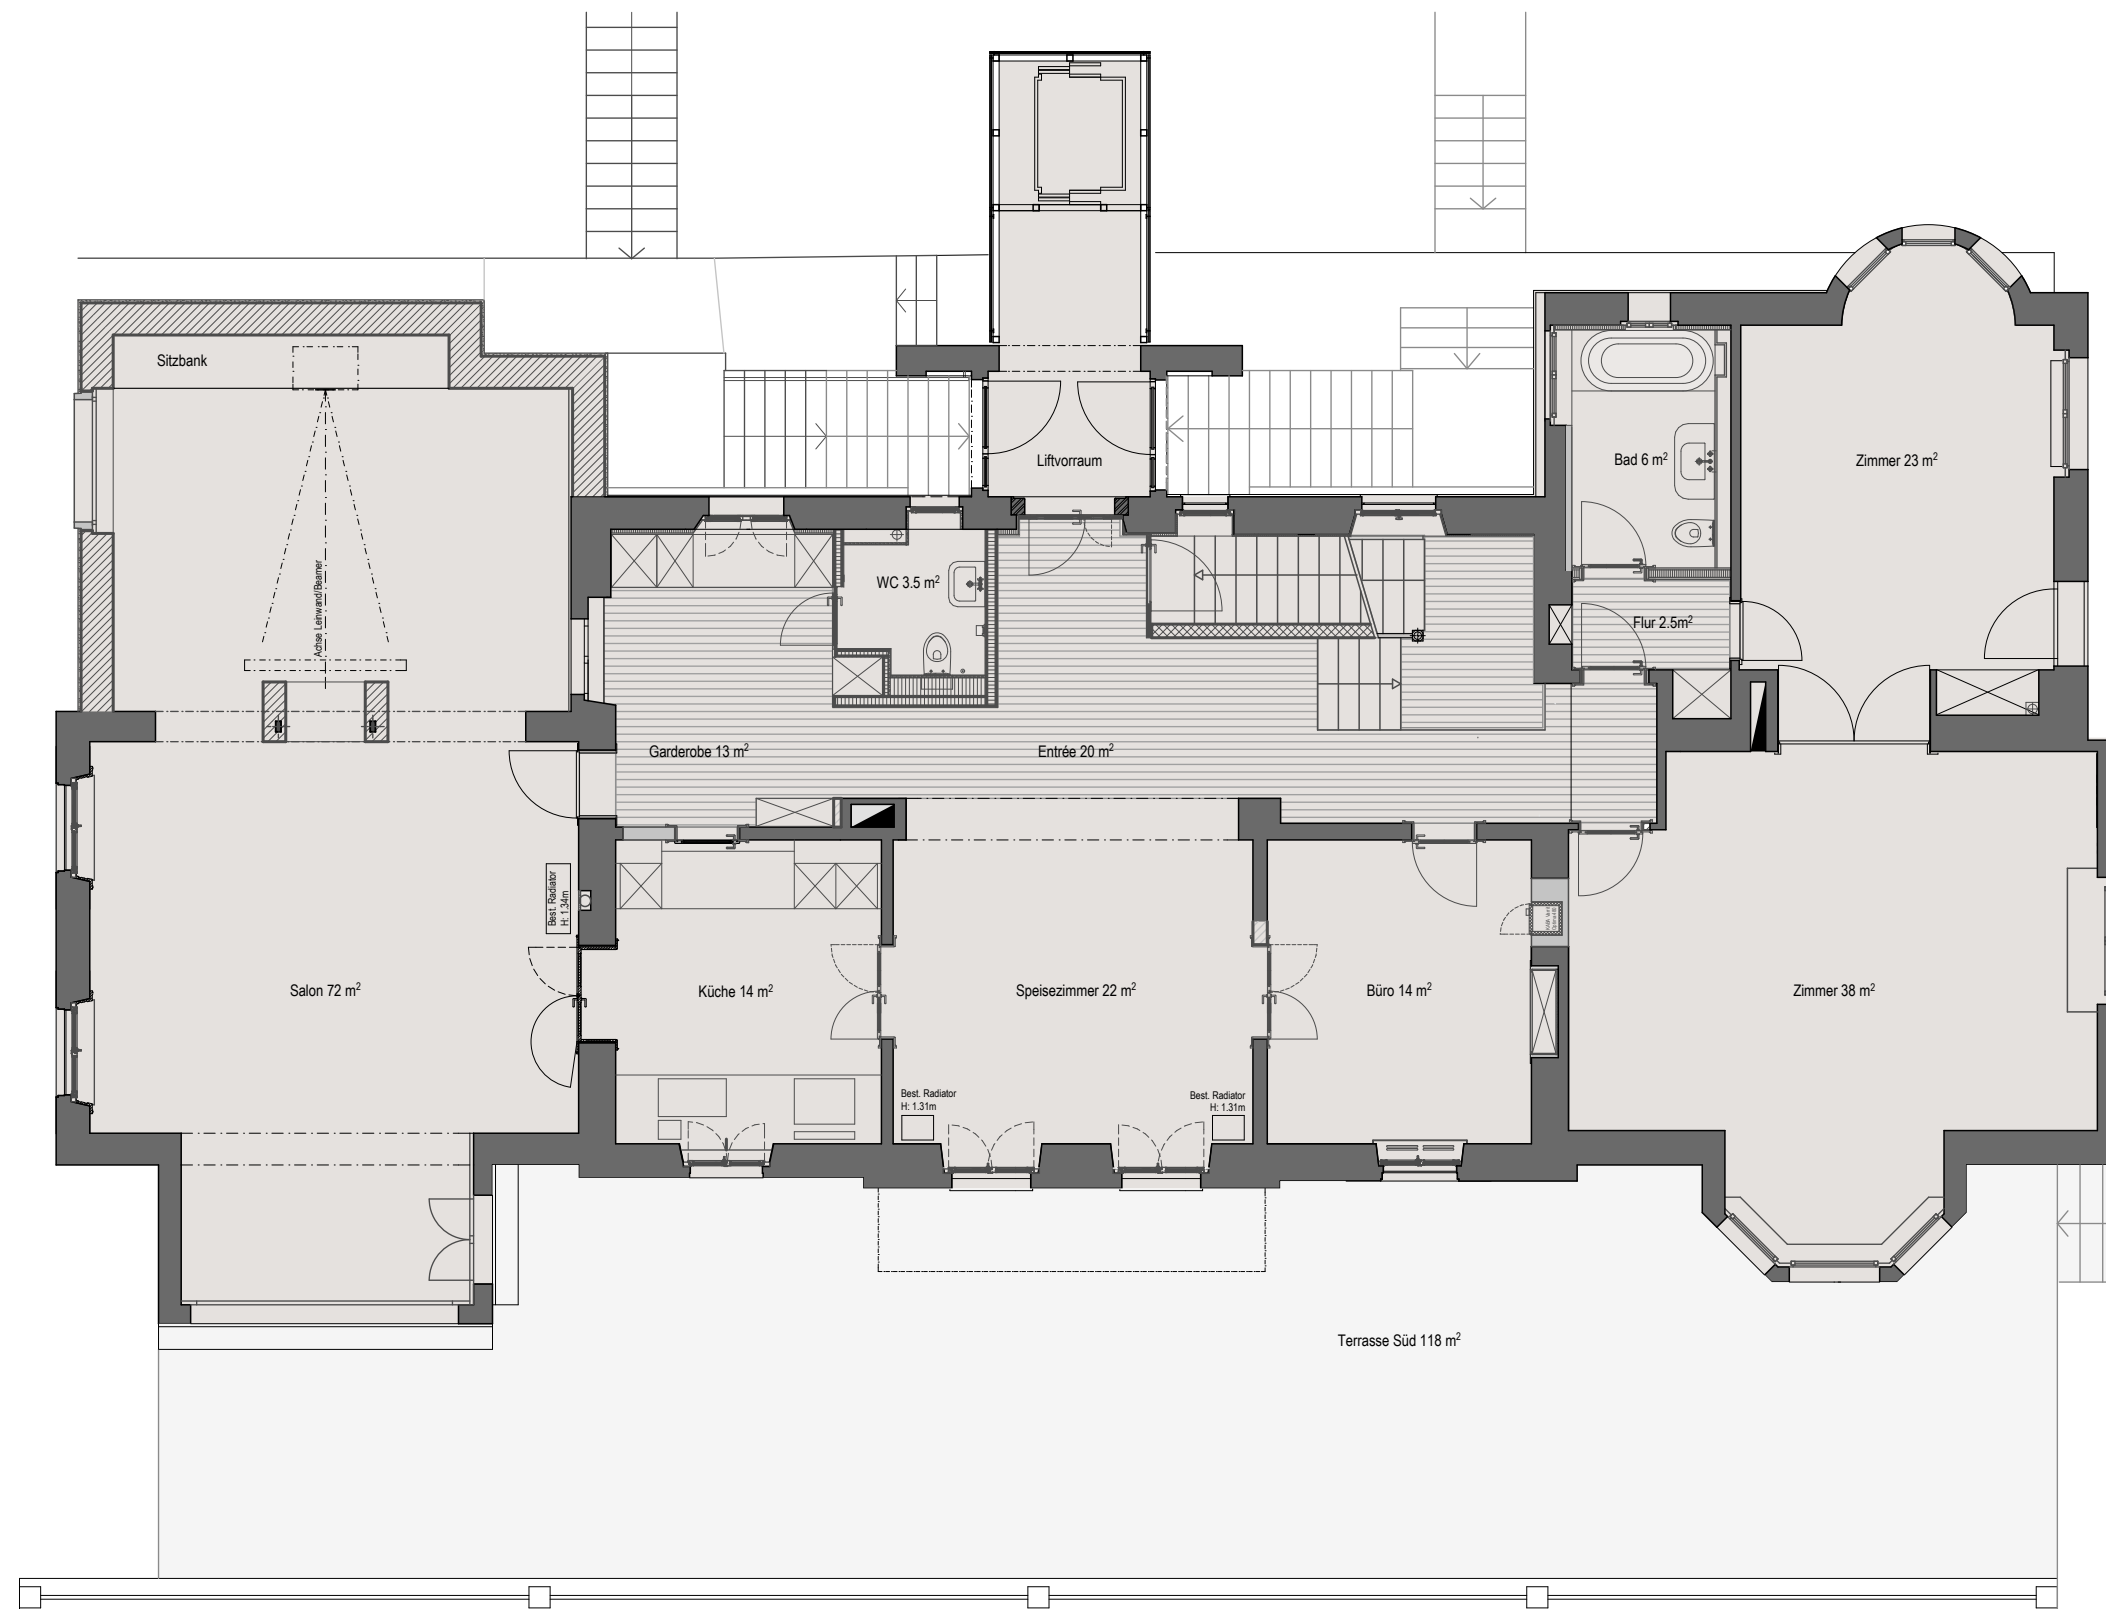

grundriss erdgeschoss

Anbau und Gesamtrenovation
Villa Belsito in Rapperswill