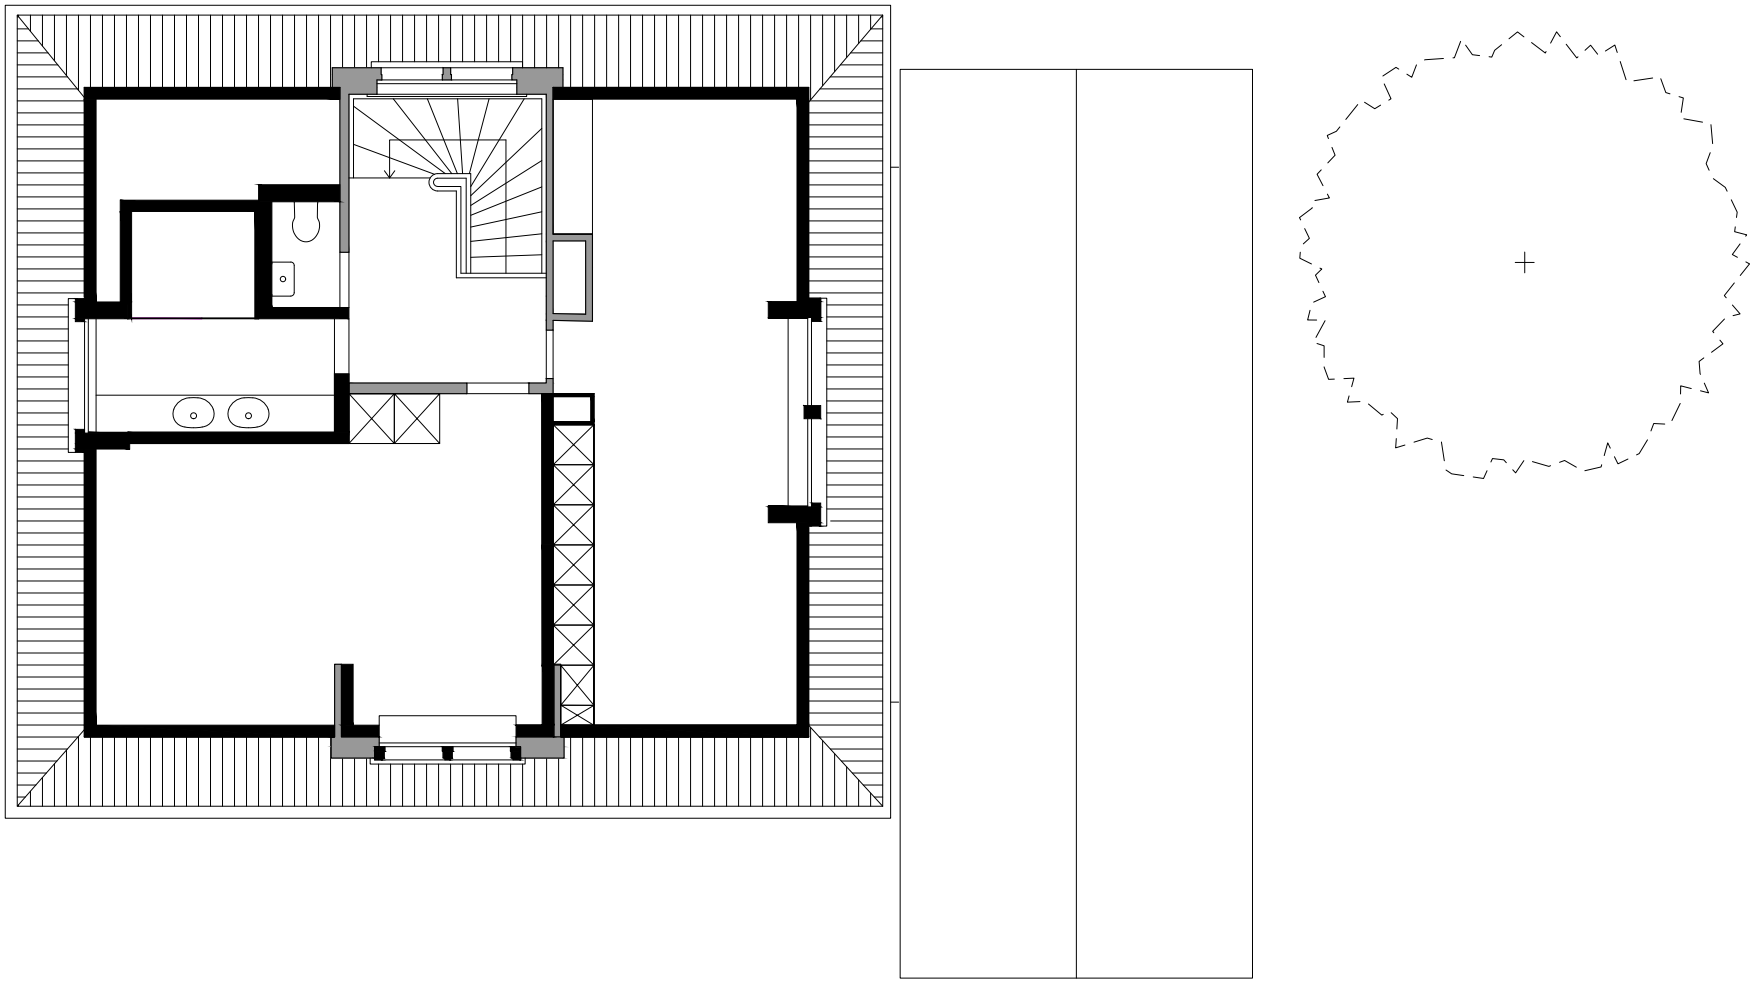

2. Obergeschoss

0 1 3 6