3303 Hotel Bürgenstock / Nordfassade / 1:100
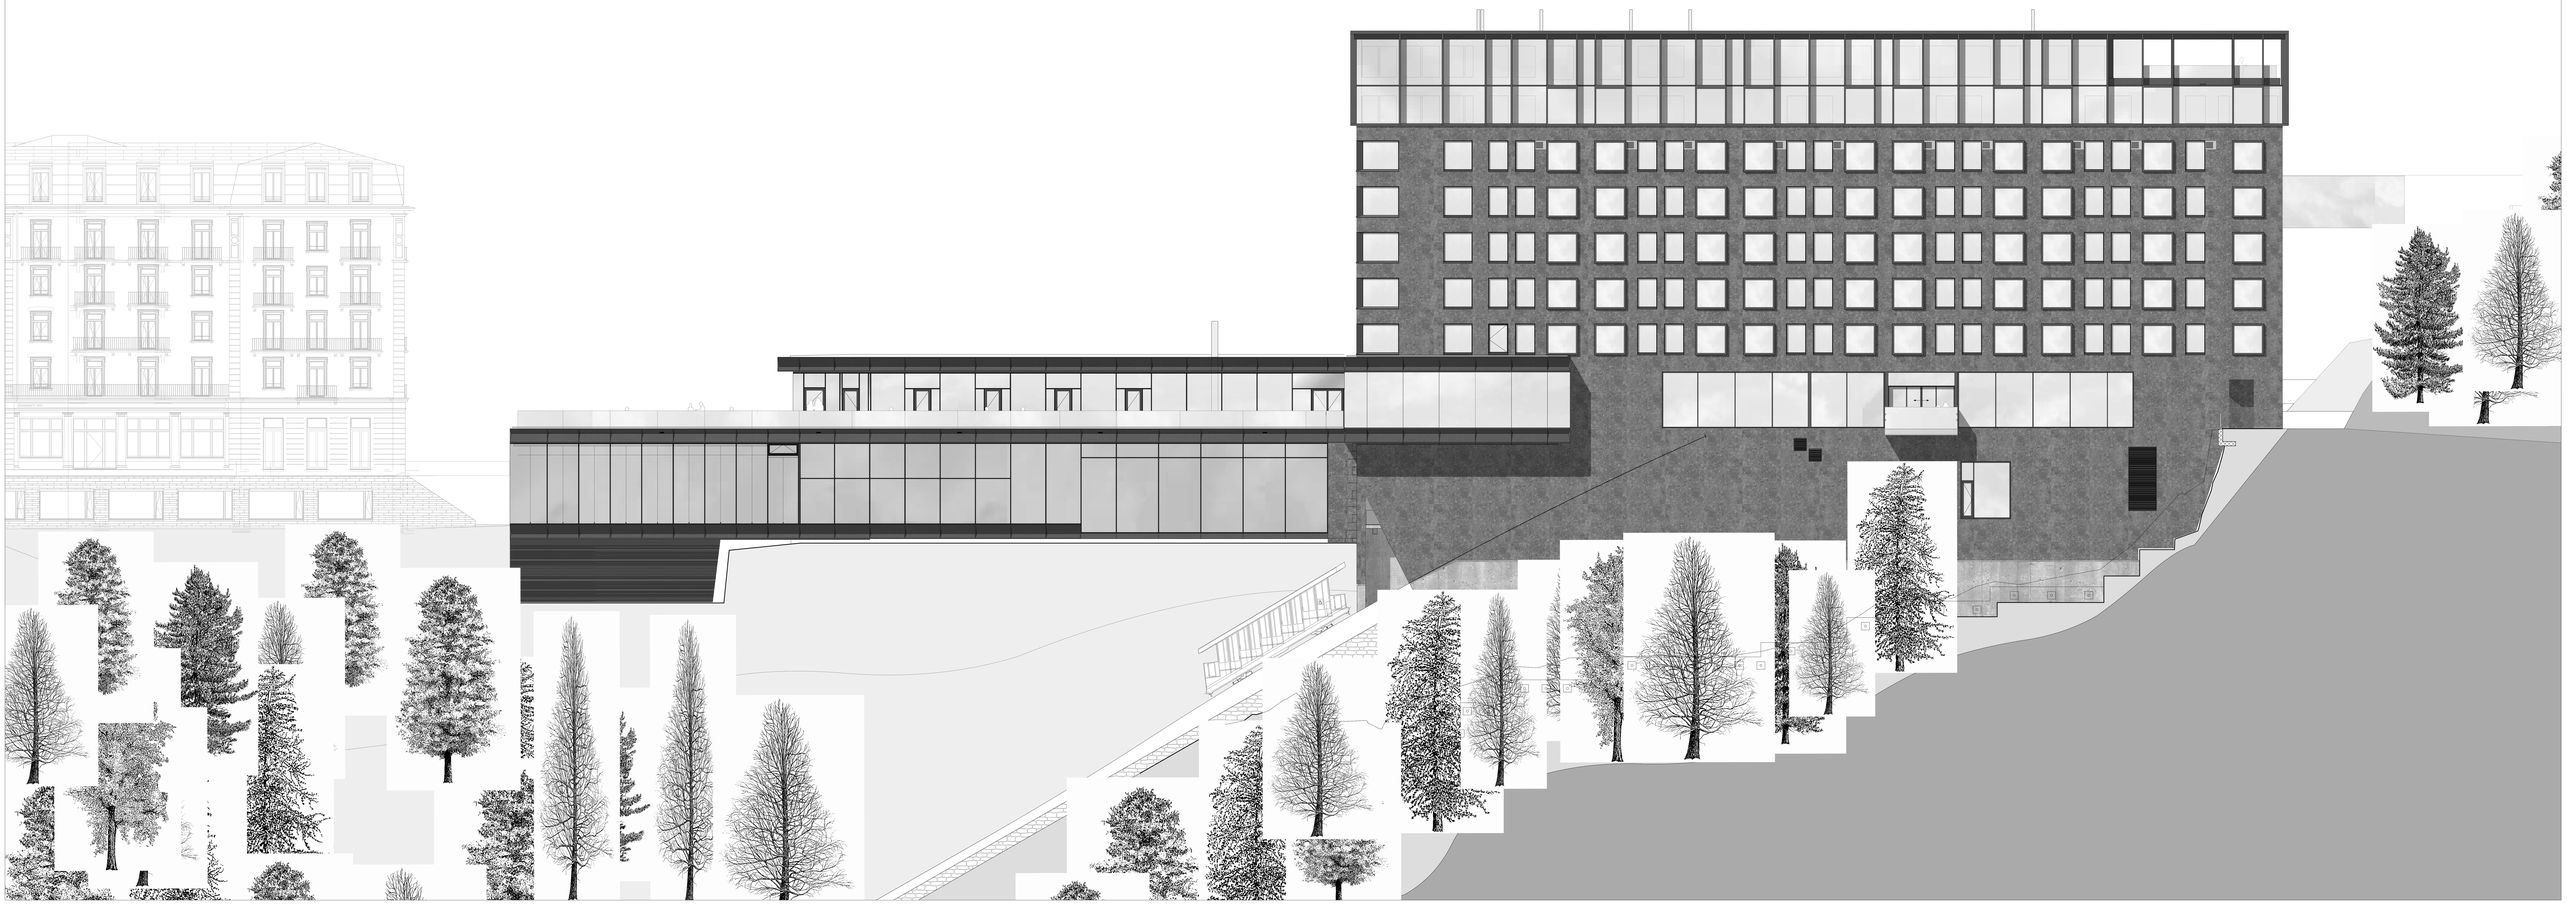
0 1 2 5 10 m
MST. 1:100