




Südostfassade

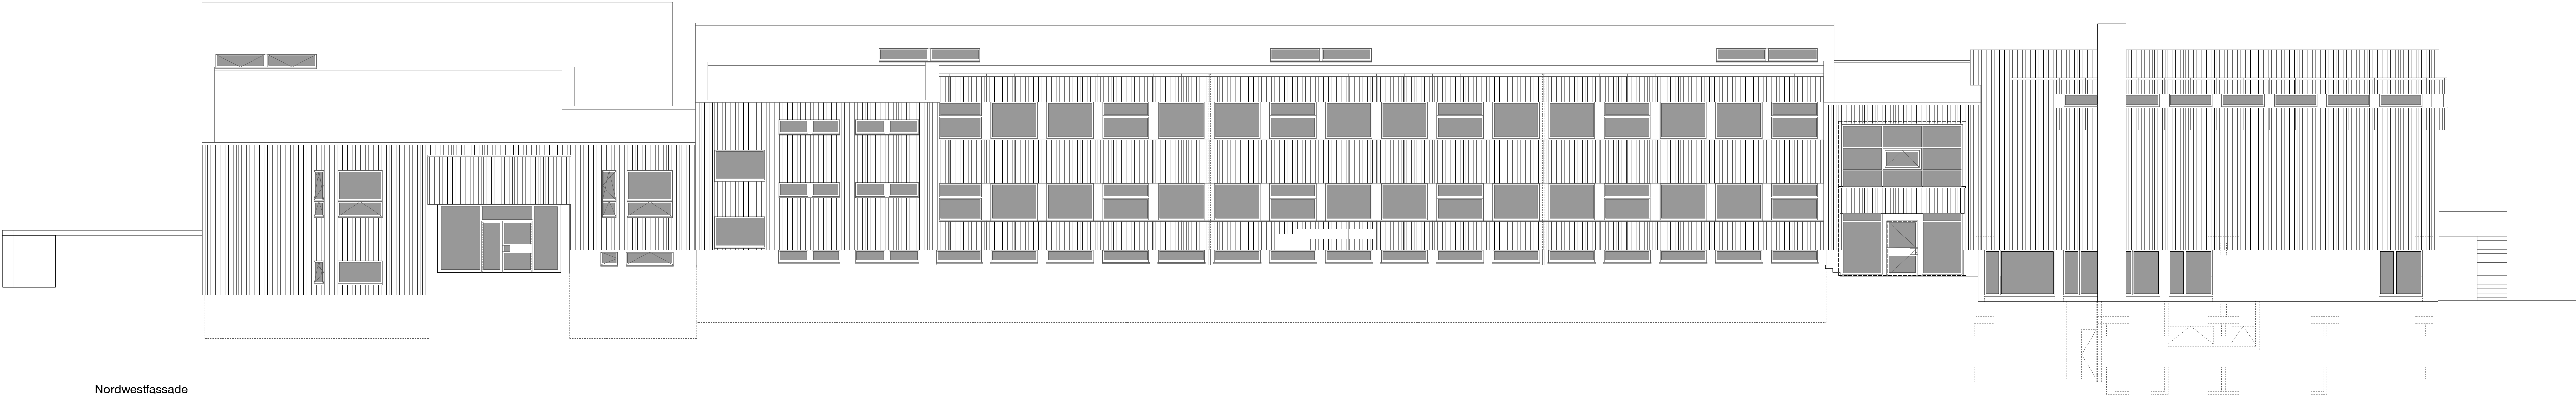

Nordwestfassade

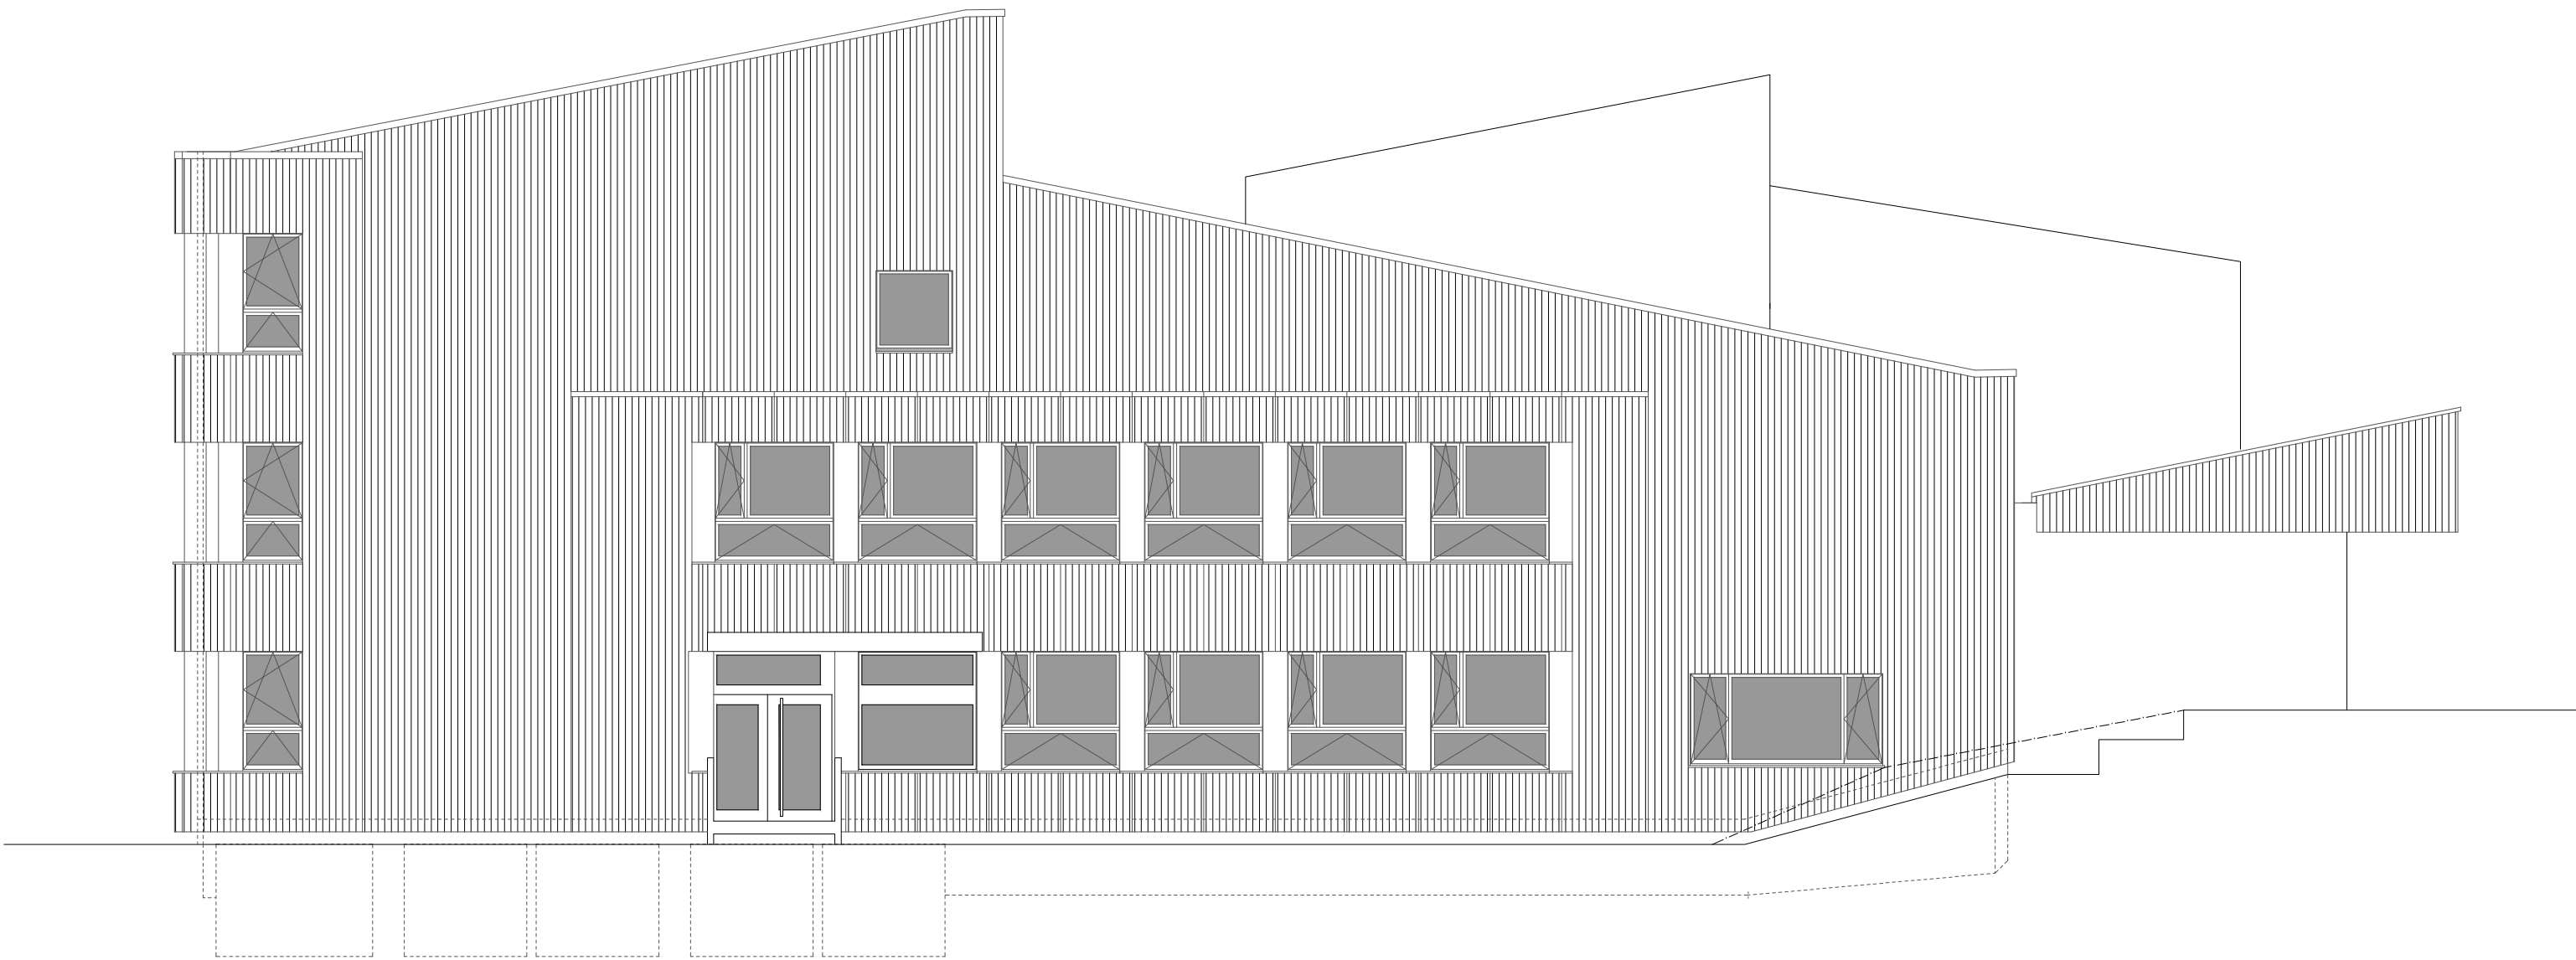

Nordostfassade

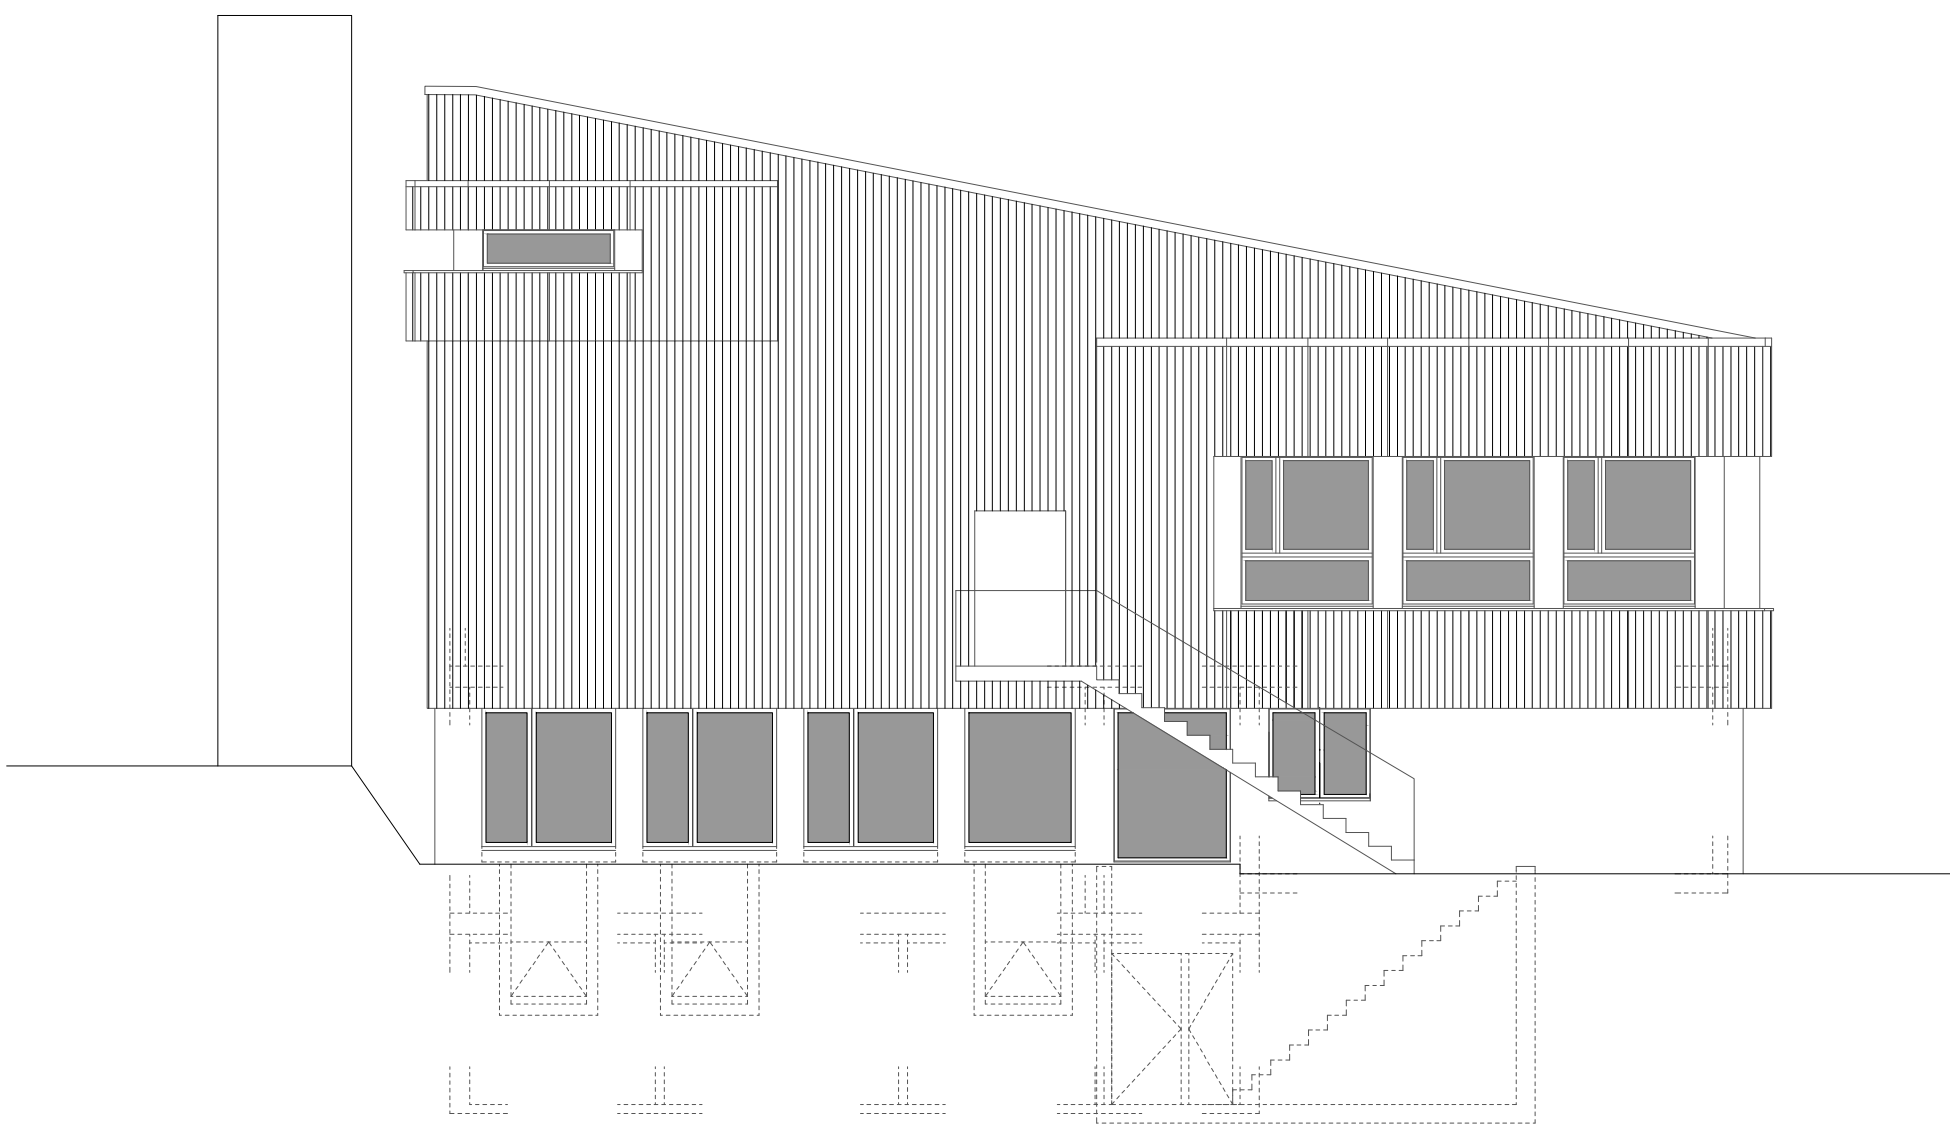

Südwestfassade