


Coupe Nord-Sud 1:200



Coupe rue intérieure 1:200

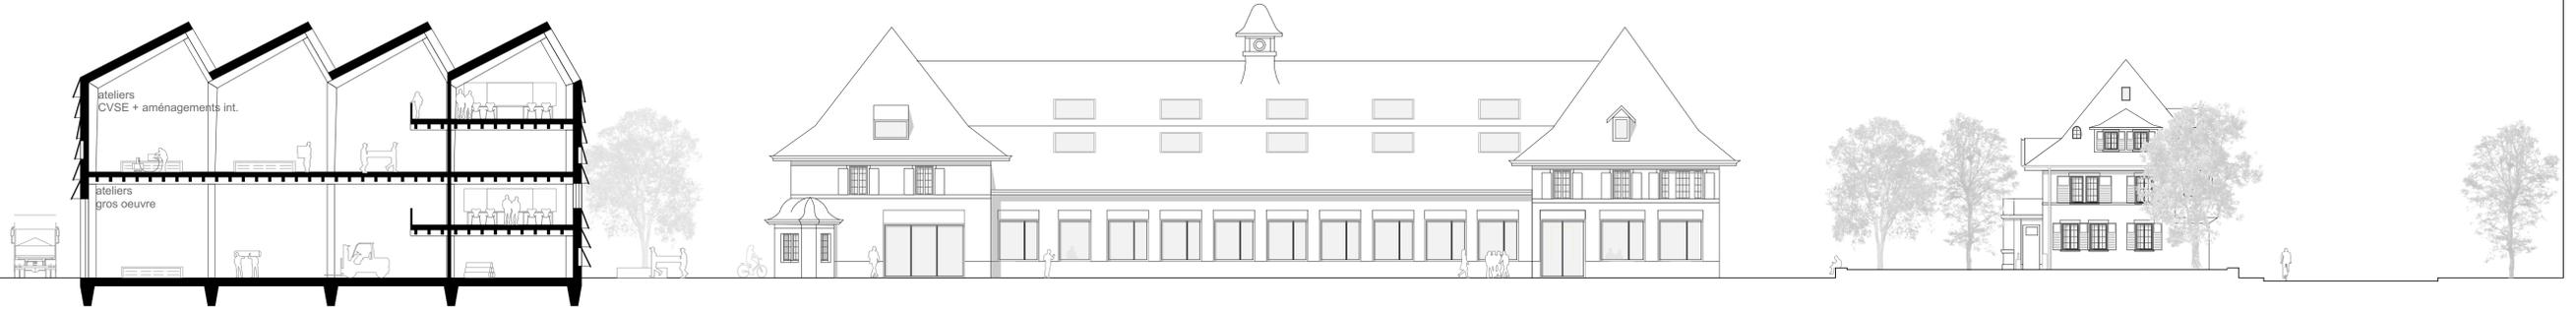

Coupe Est-Ouest 1:200