


Dachaufbau:

- Balkonbelag Betonplatten n.A. Architekt
- Splitt 3/6mm, ca 4cm
- Schutzvlies mit Wurzelschutzfolie RC Material, 5mm
- Bituminöse Abdichtung 2-lagig, ohne chem. Wurzelschutz
- Gefälledämmung EPS Lambda, mind. 11cm, 1.5%
- Dampfsperre bituminös, aufgeschweisst
- Voranstrich bituminös, lösemittelfrei
- Betondecke bestehend

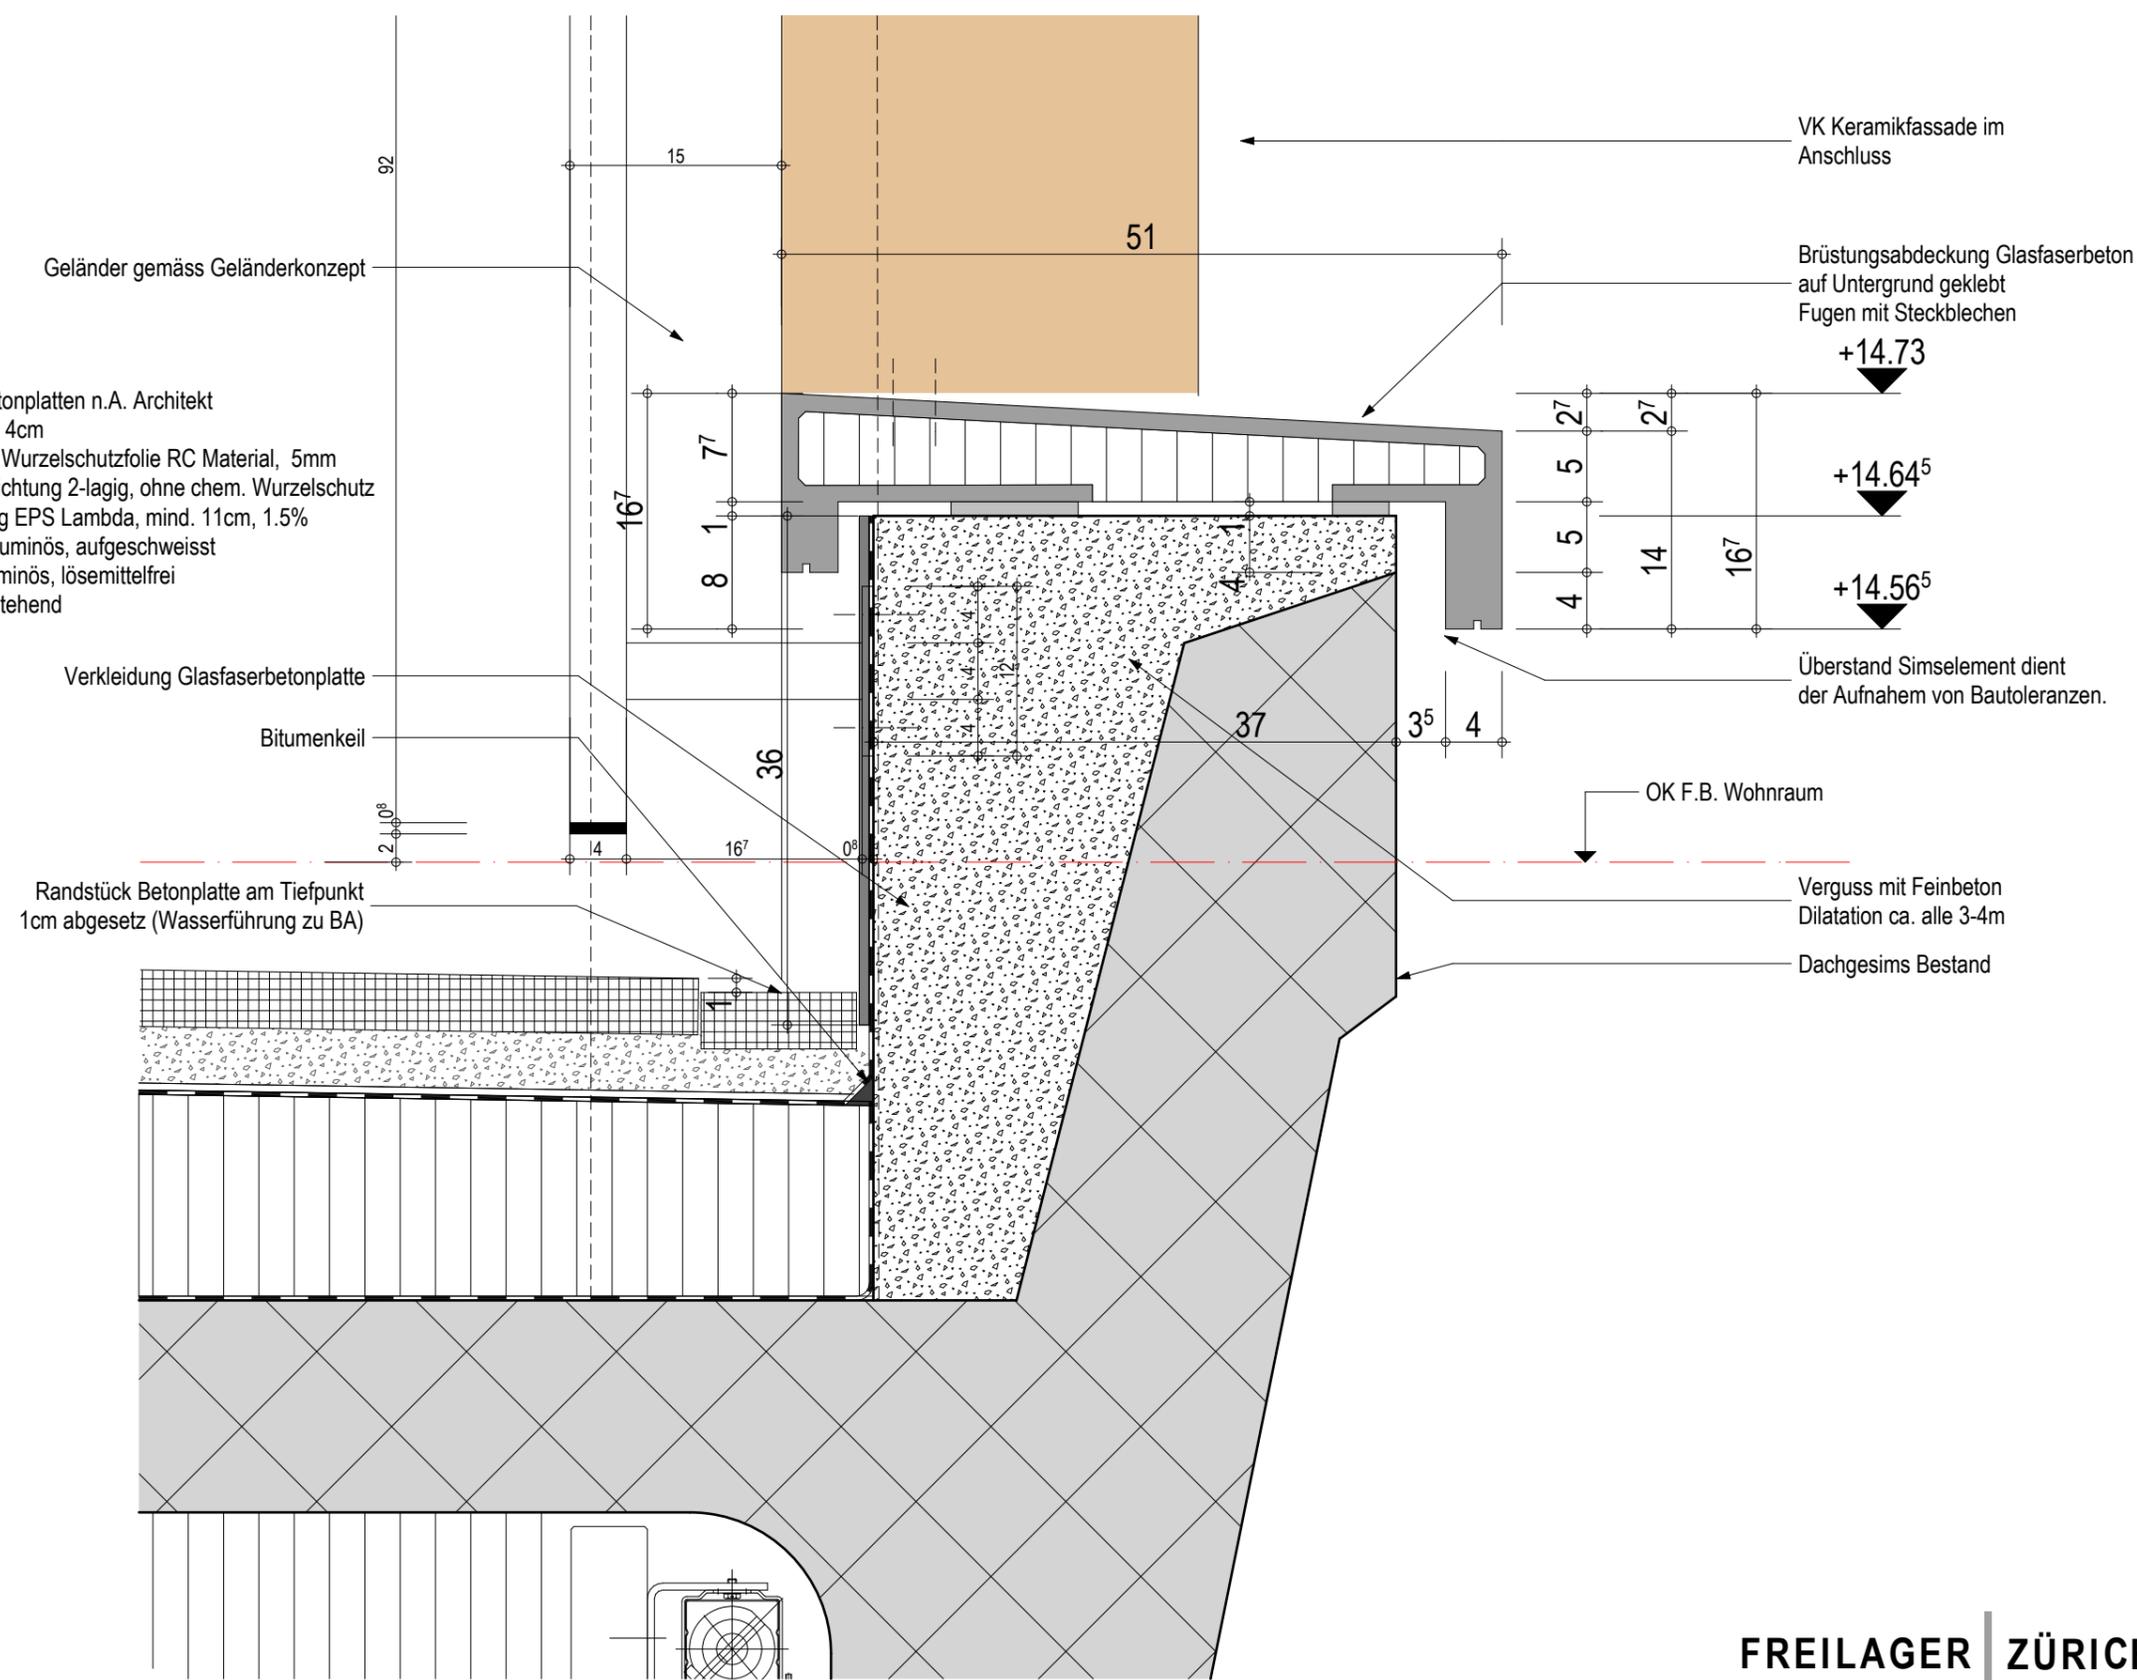

VK Keramikfassade im Anschluss

Brüstungsabdeckung Glasfaserbeton auf Untergrund geklebt Fugen mit Steckblechen

+14.73

+14.64<sup>5</sup>

+14.56<sup>5</sup>

Überstand Simselement dient der Aufnahm von Bautoleranzen.

OK F.B. Wohnraum

Verguss mit Feinbeton Dilatation ca. alle 3-4m

Dachgesims Bestand

# Brüstung Patio Block 1 Geschoss +4

**FREILAGER | ZÜRICH**

Zürcher Freilager AG	Plan Nr.	043/B-03
Teilgebiet D	Datum	22.04.2013
Brüstung Detail 03	Gez.	PLAN   WERK.CH/GER / JA
Mst. 1:5	Format	A3
	Index	V2
<small>Meili, Peter Architekten AG    Gartenhofstrasse 15    8004 Zürich    Telefon 044 246 70 20    arch@meilipeter.ch</small>		