




ANSICHT WEST 1:200

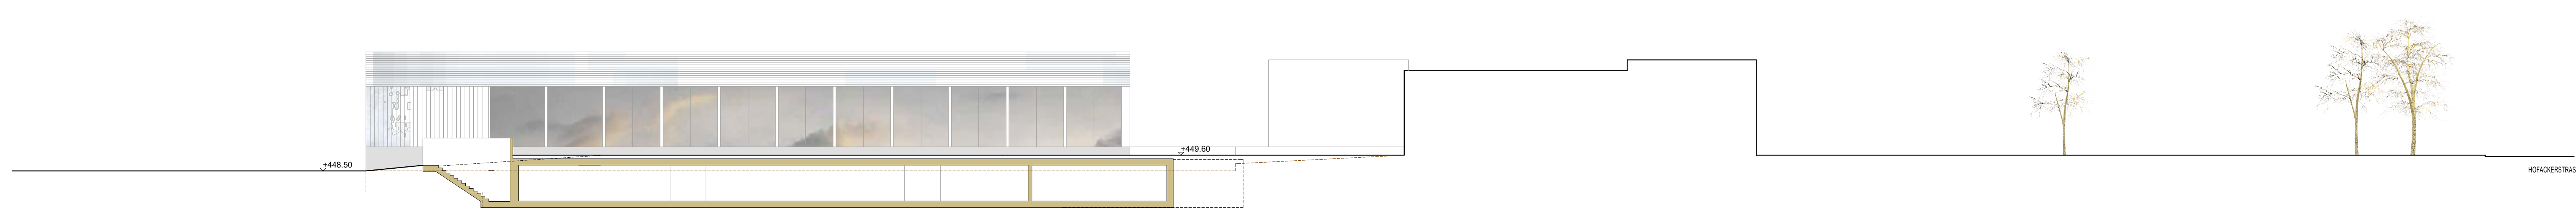


ANSICHT SÜD 1:200

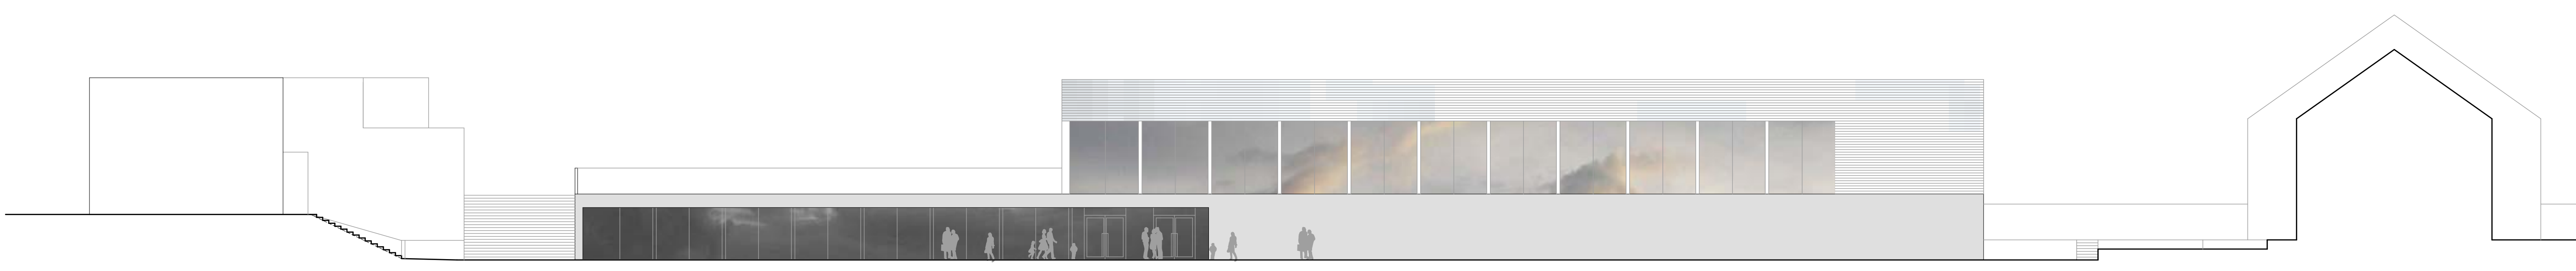


ANSICHT NORD 1:200

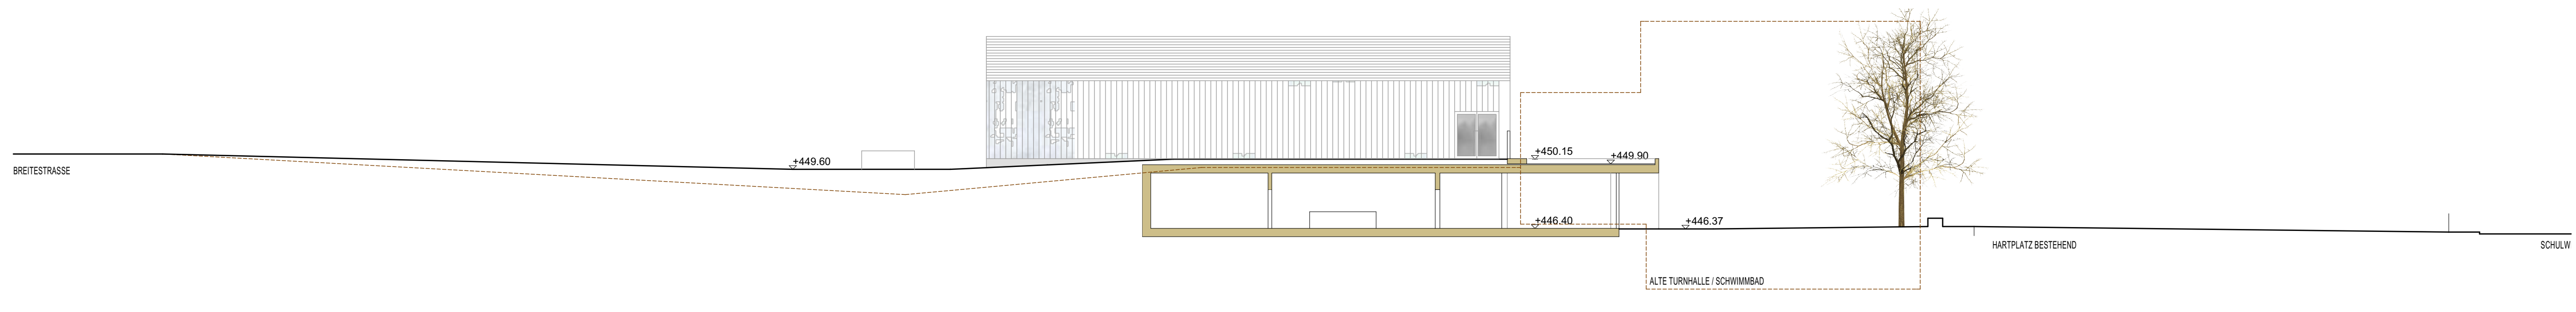

ANSICHT OST / SCHNITT C-C 1:200

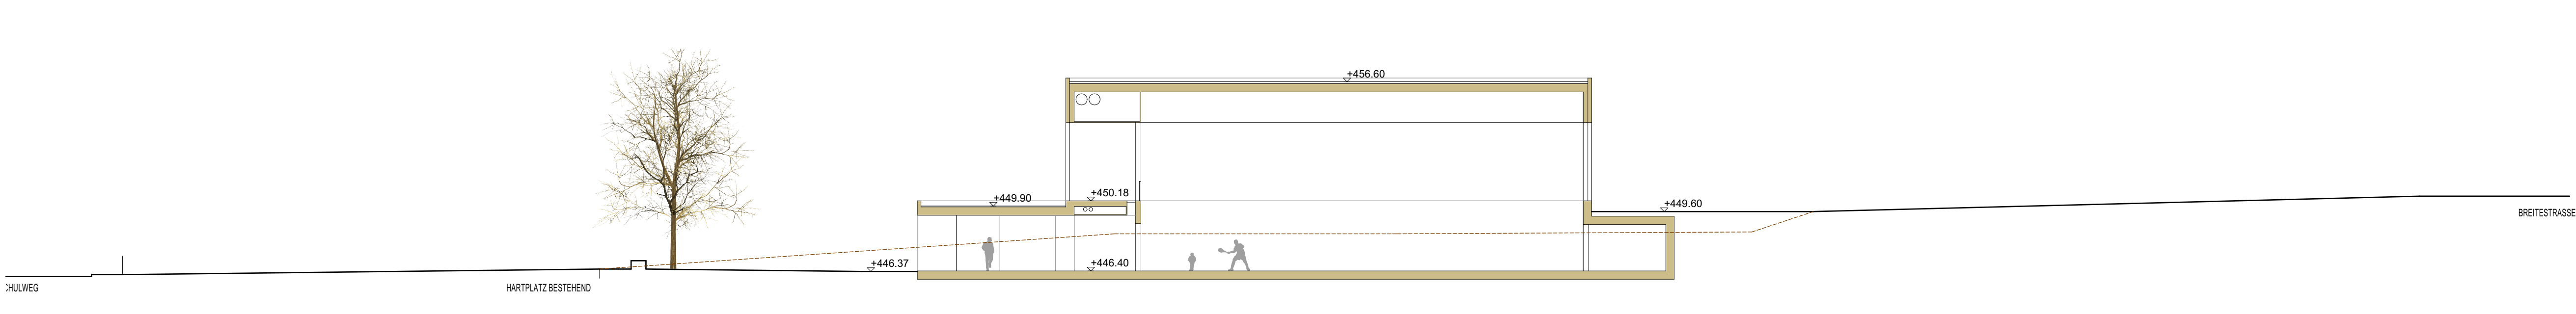

SCHNITT B-B 1:200

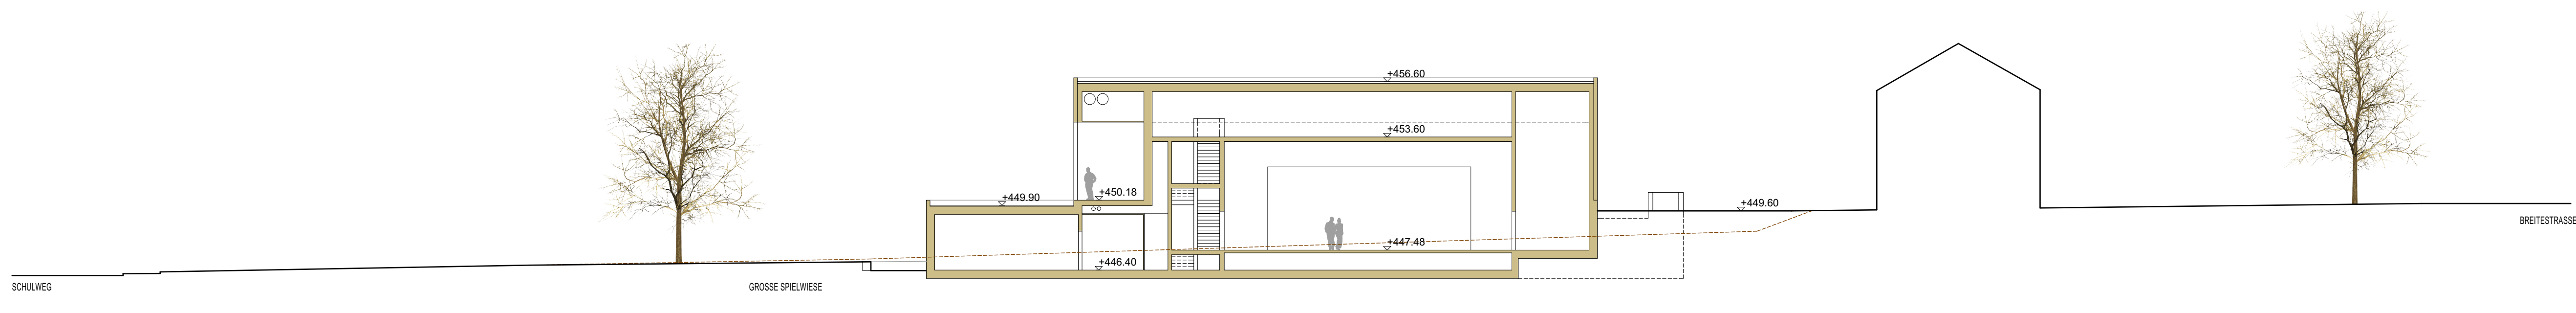

SCHNITT A-A 1:200