
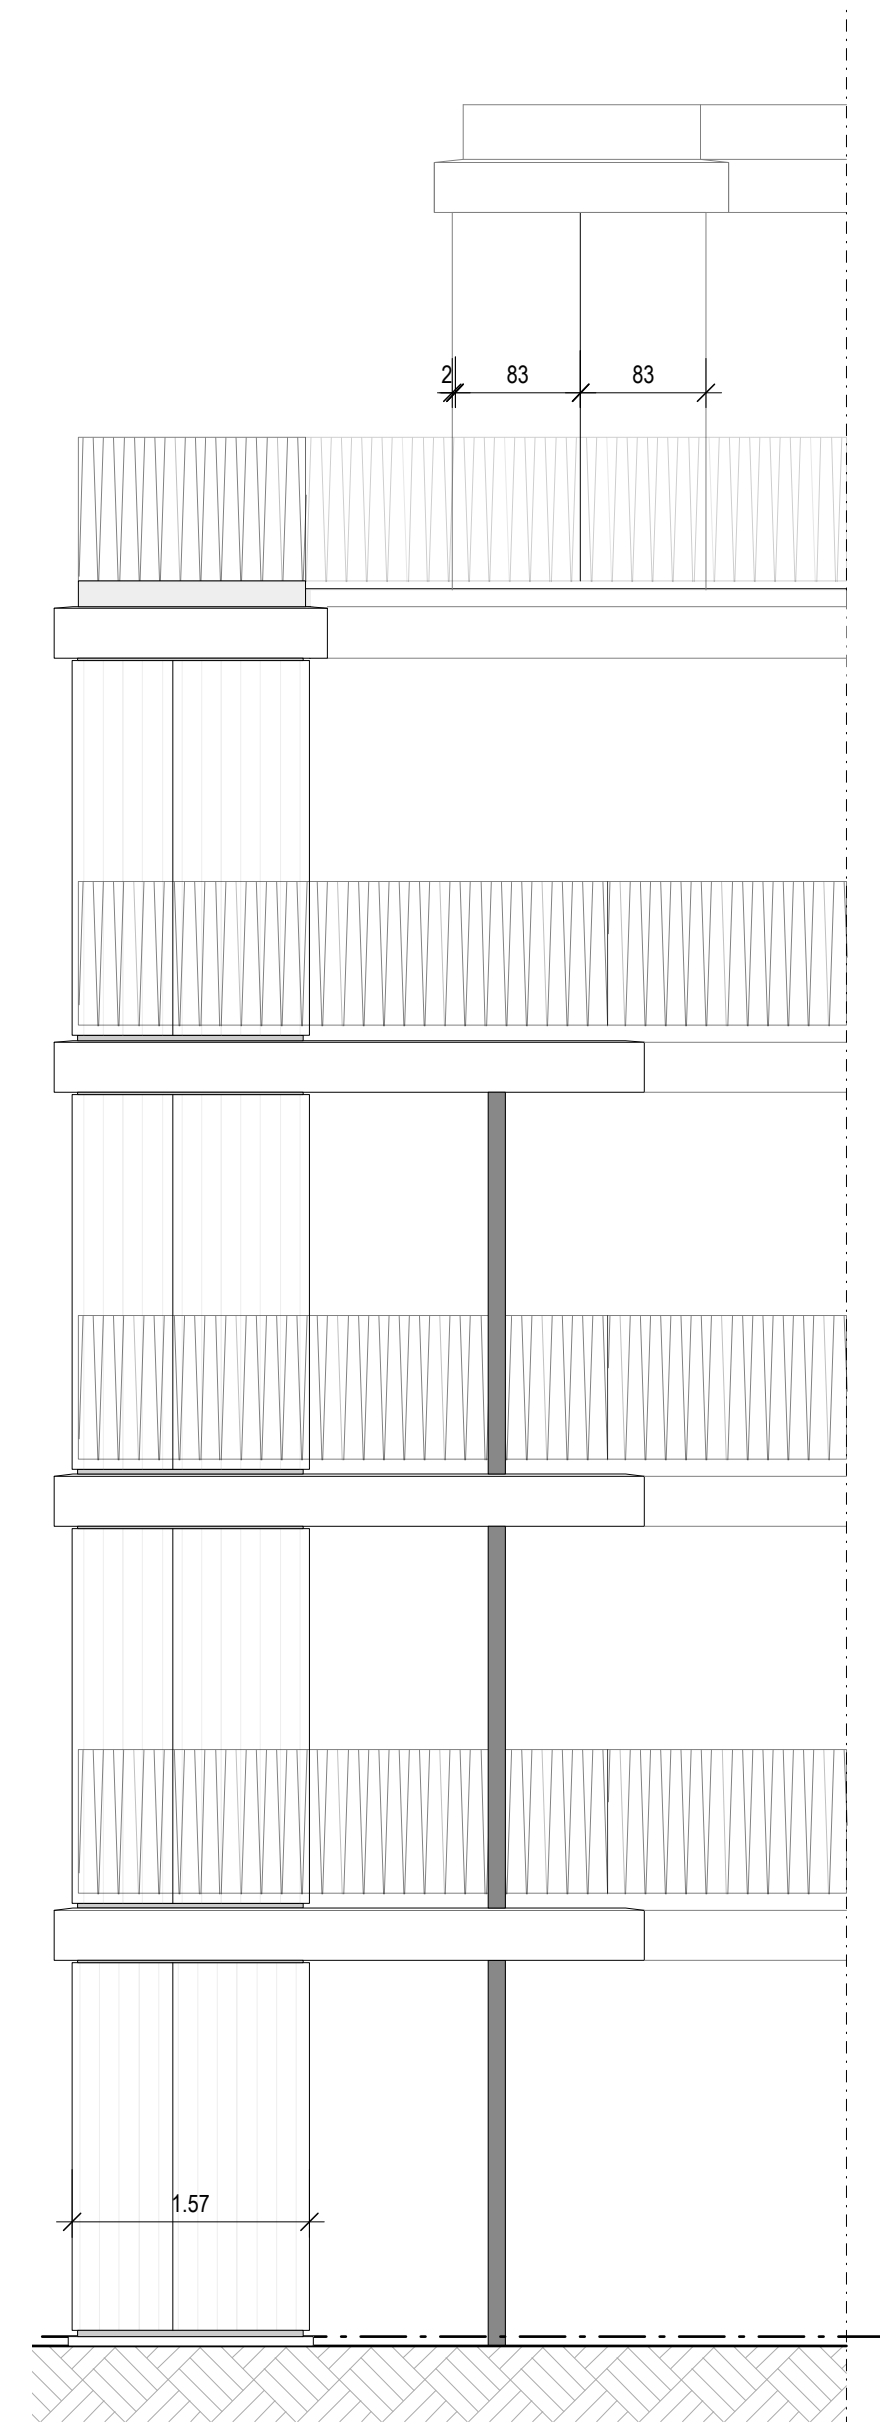


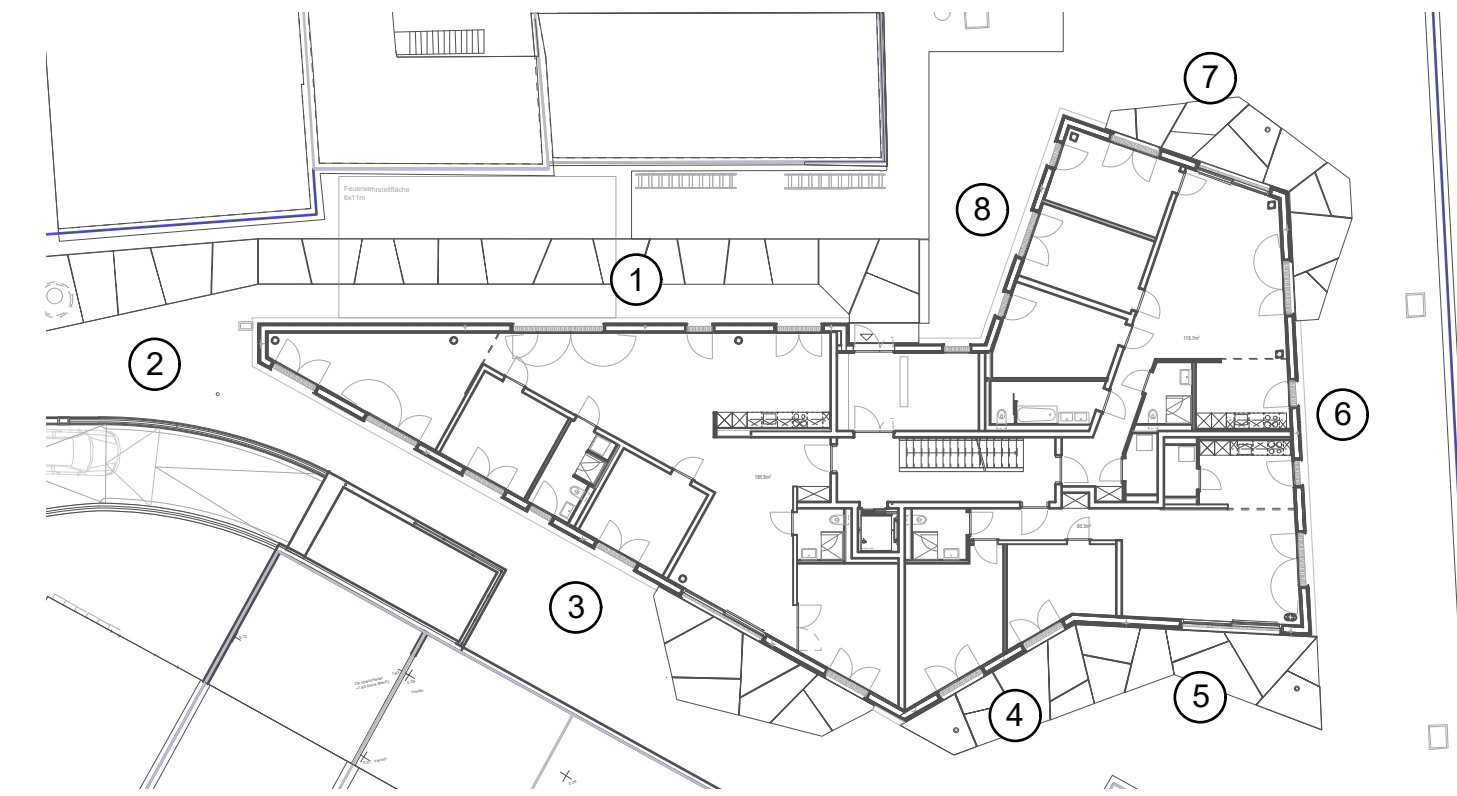

Fassadenabwicklung N.2