



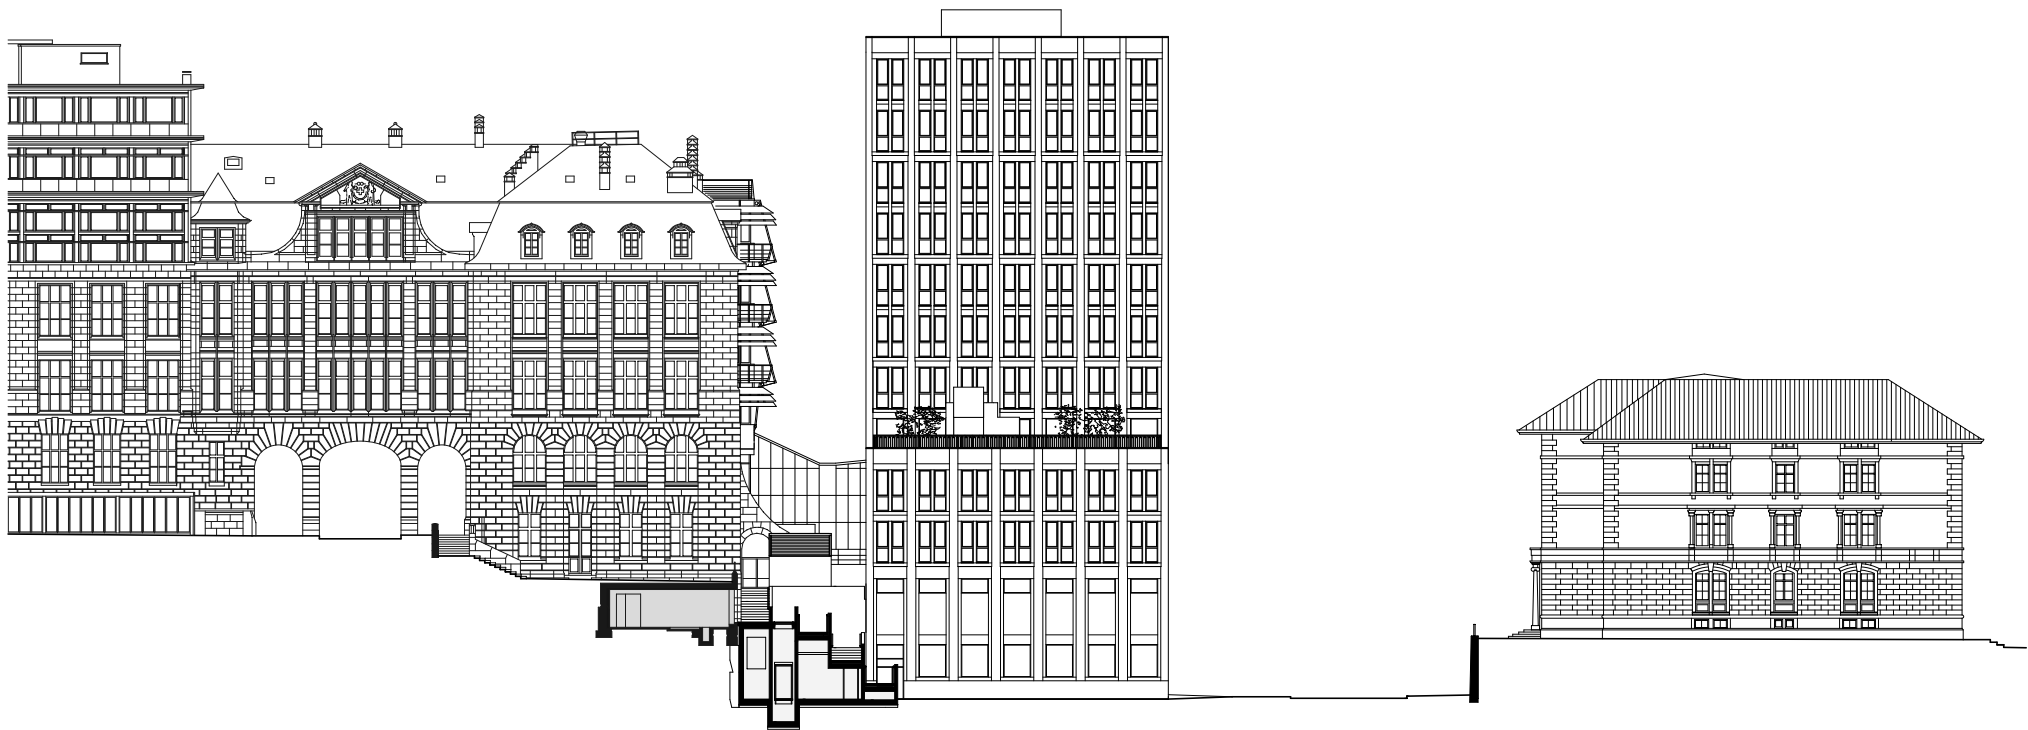

Ansicht Nord 1:500

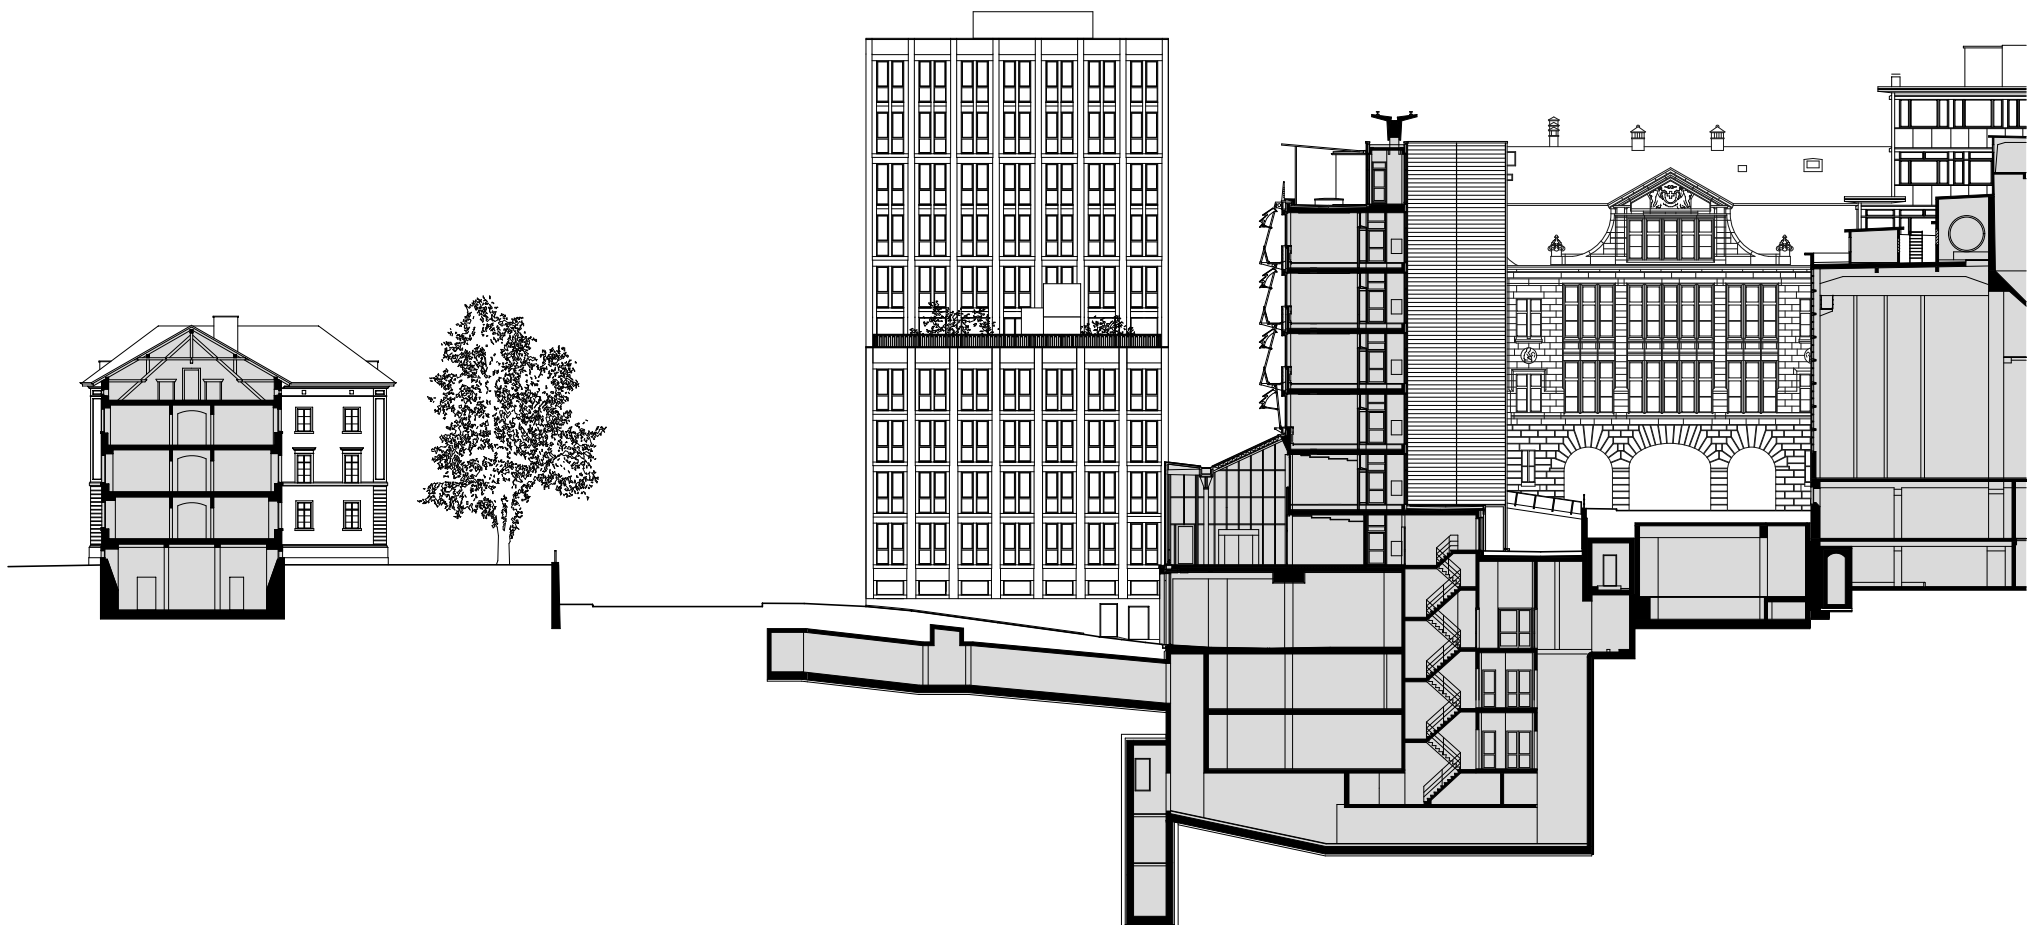

Ansicht Süd 1:500