



fassaden nord und ost 1/100

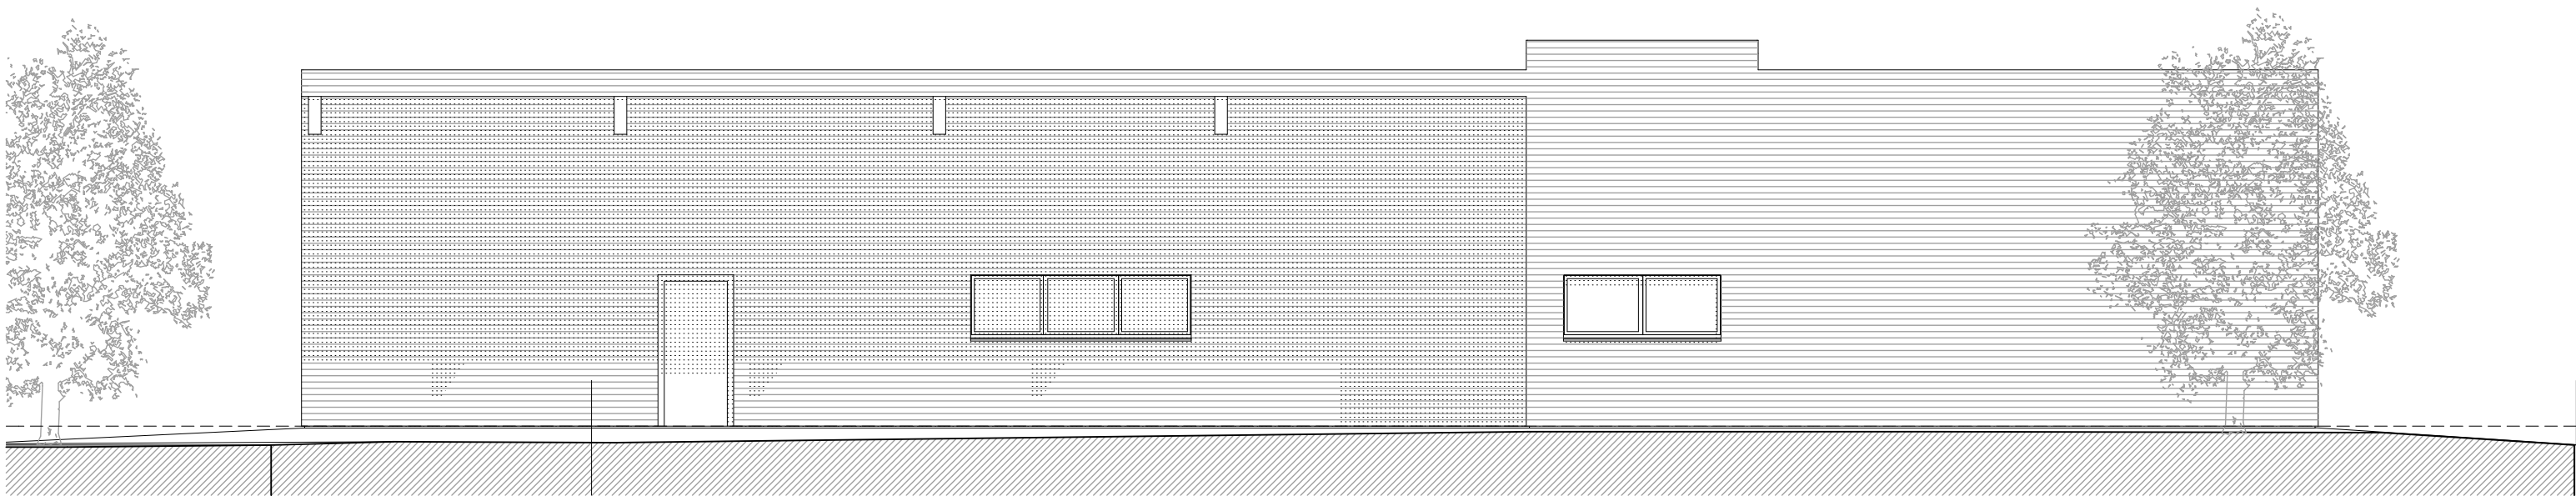

nordfassade

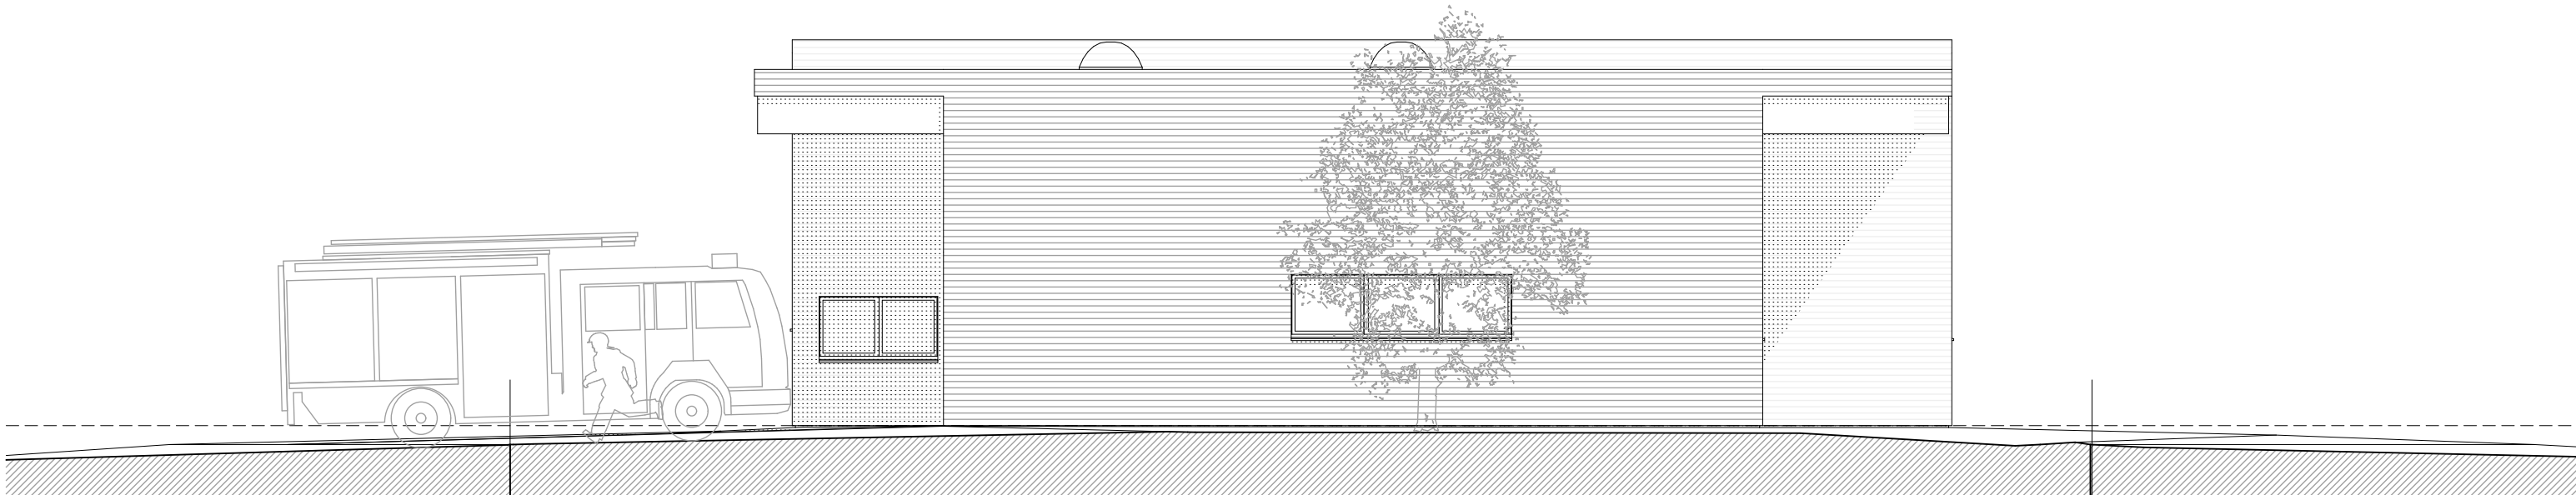

ostfassade