


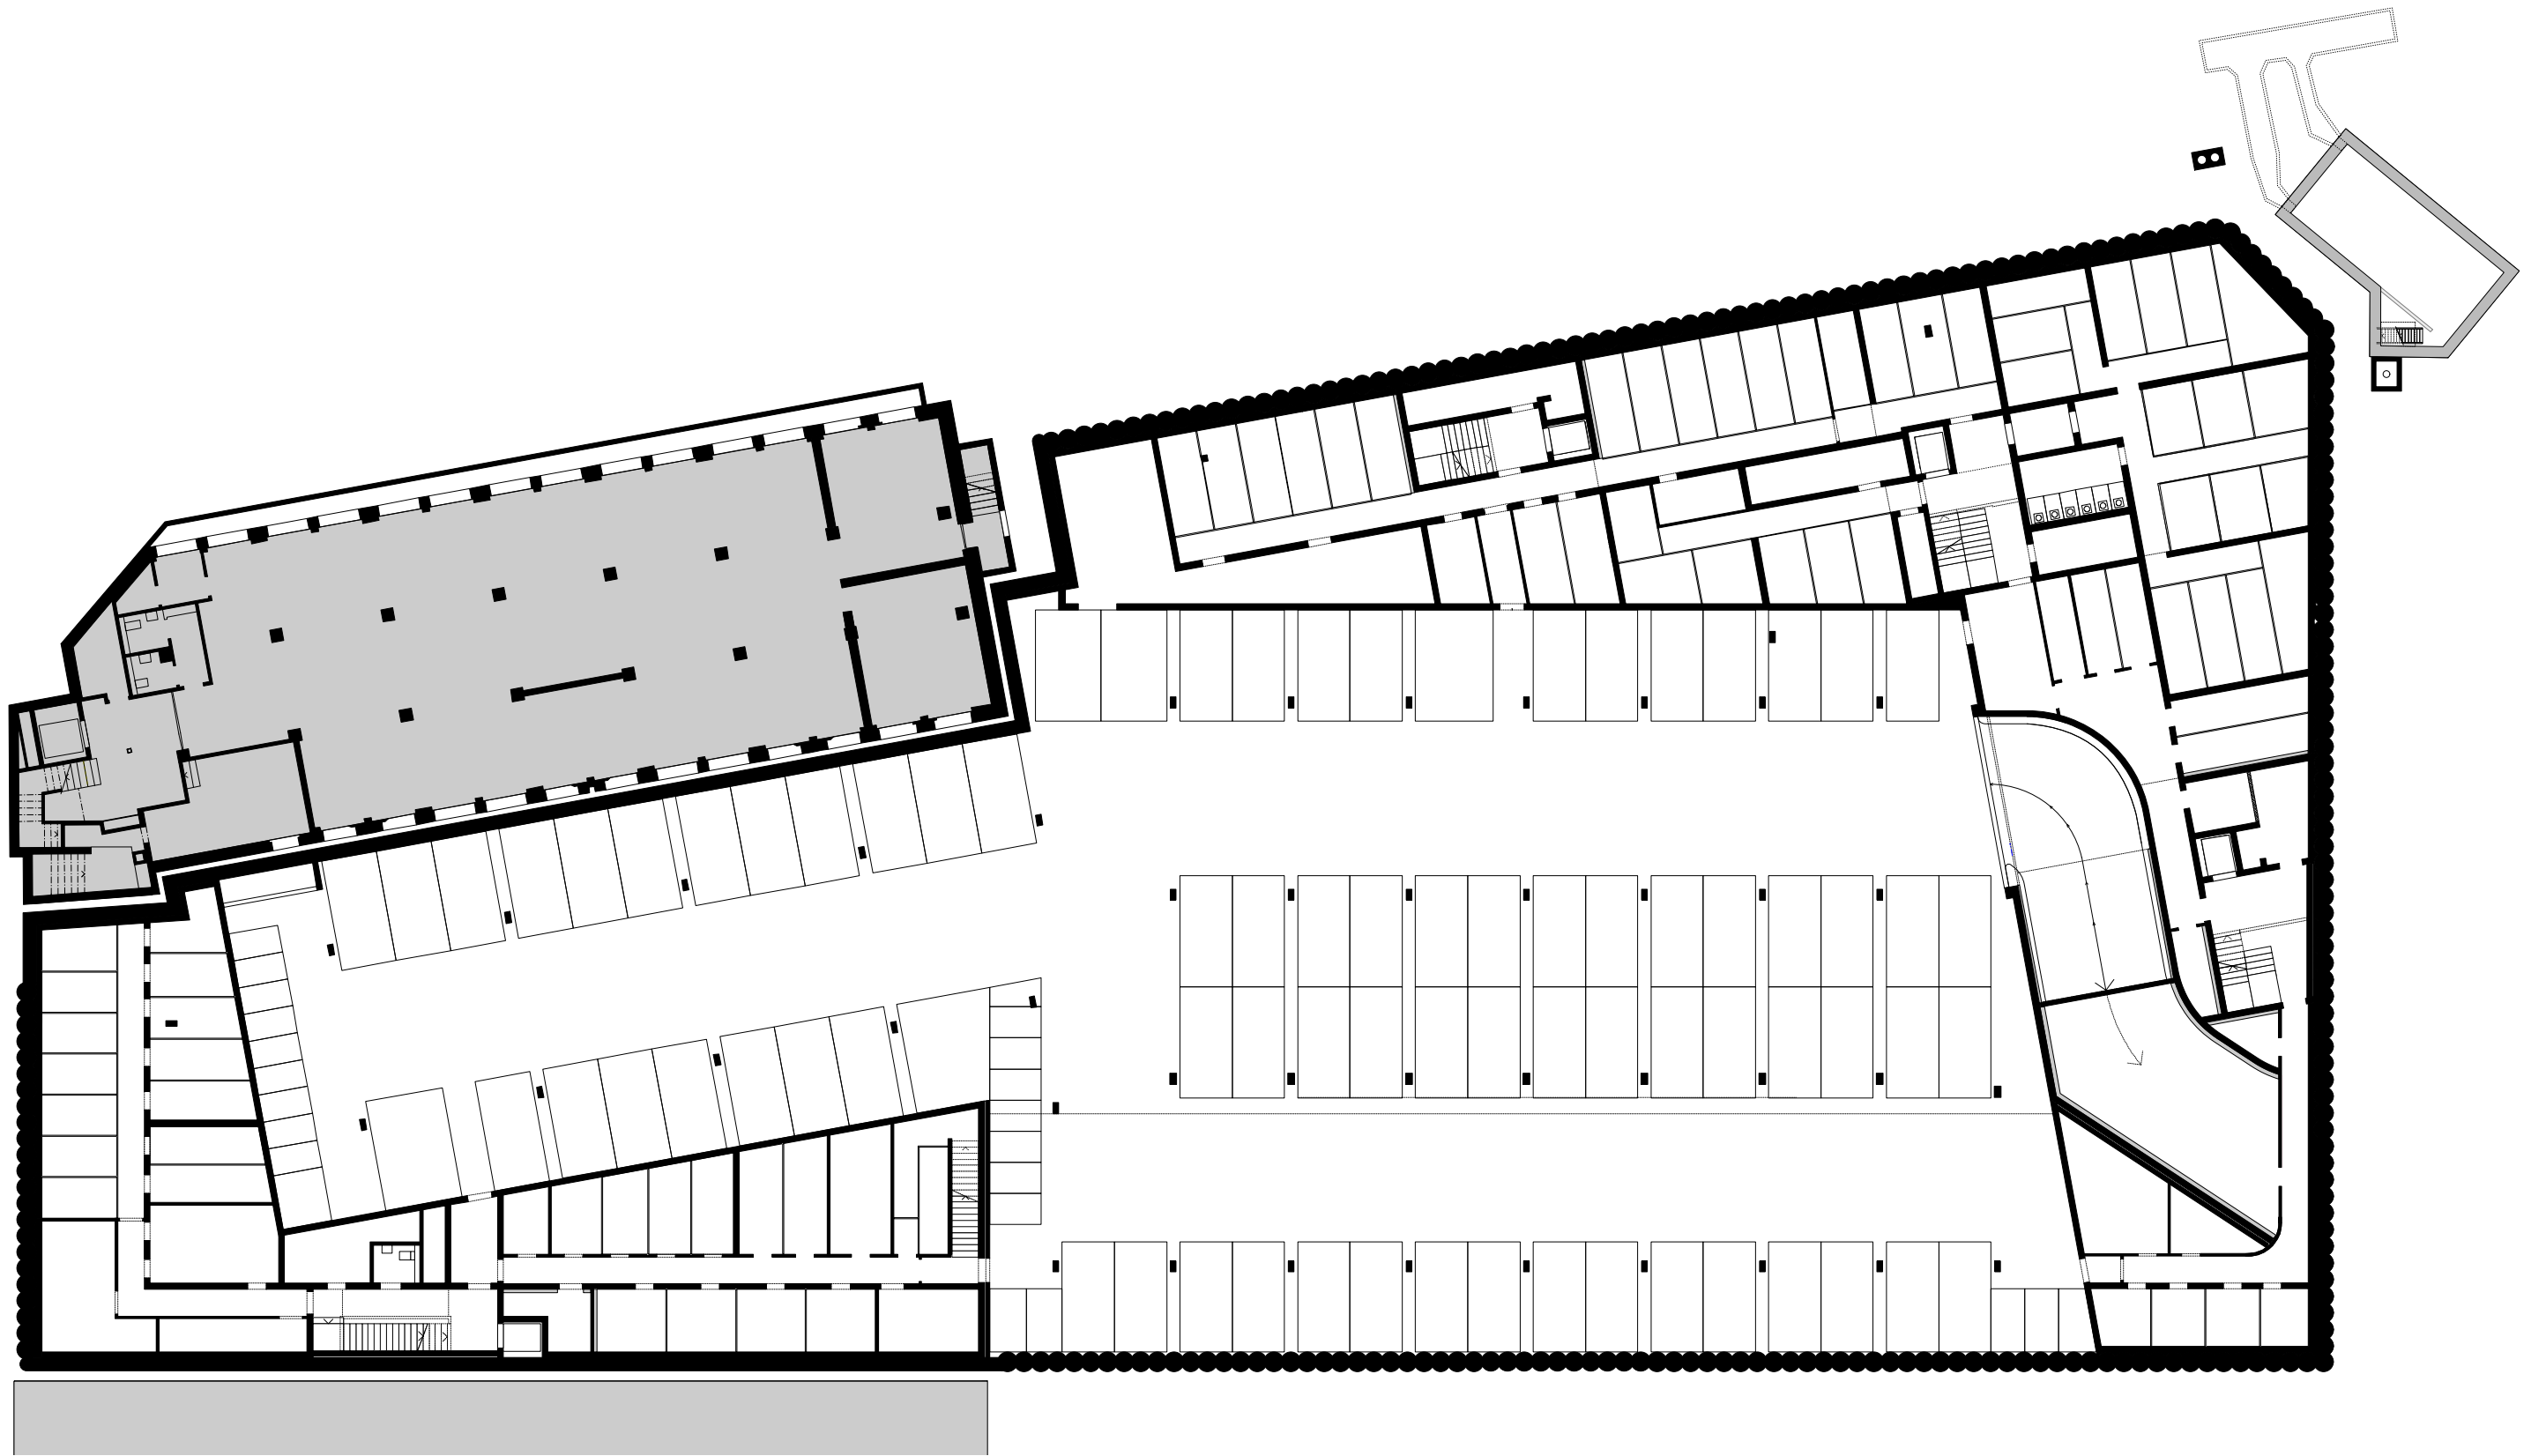

71-300-92-329 Untergeschoss Publikation

±0.00= 439.70 müM **Neubau Wohn- und Geschäftshaus „Brünighof“ Luzern**

höingvoney
peba architekten ag

Bauherrschaft: TLV Immobilien AG Brünigstrasse 24 6005 Luzern

Architekt: höing voney Architekten BSA ETH SIA / peba Architekten AG Alpenquai 4 6005 Luzern

T 041 360 80 80 T 041 360 30 44

Gez.: SB
Format: A3

Datum: 10.12.2018

Revidiert:

71-Publikation.vwx

329
9 Revision Betrieb **Mst. 1: 300**