

Dipartimento delle finanze e dell'economia  
Sezione della logistica


Via del Carmagnola 7  
6500 Bellinzona  
t +41 (0)91 814 77 11  
f +41 (0)91 814 77 19  
e-mail : dfe-sl@ti.ch  
web : www.ti.ch/DFE/DR/SL

Repubblica  
e Cantone  
Ticino

Oggetto					Oggetto N°	File N°	Piano N°
<b>STABILE AMM. 3 - BELLINZONA</b>					<b>E4055</b>	361	70/361
Nome Piano					Mappale	Variante	
<b>6° PIANO</b>					<b>4616 RFD</b>	1	
Nome File		Formato	Settore	Scala	Data	Modifica	
Disegnato	S. Snozzi G.	Data	04.02.2013	A3	AI + AII + B	1:250	04.02.2013 1
Approvato	G. Groisman	Data	04.02.2013				

Nome Studio	Aggiornamento
Comunità di lavoro Architetti Luigi Snozzi, Sabina Snozzi Groisman e Gustavo Groisman c/o Studio d'architettura Snozzi Groisman & Groisman via S. Franscini 2A - 6600 Locarno Tel: 091 752 15 25 - Fax: 091 751 60 59	08.04.2013

blocco A

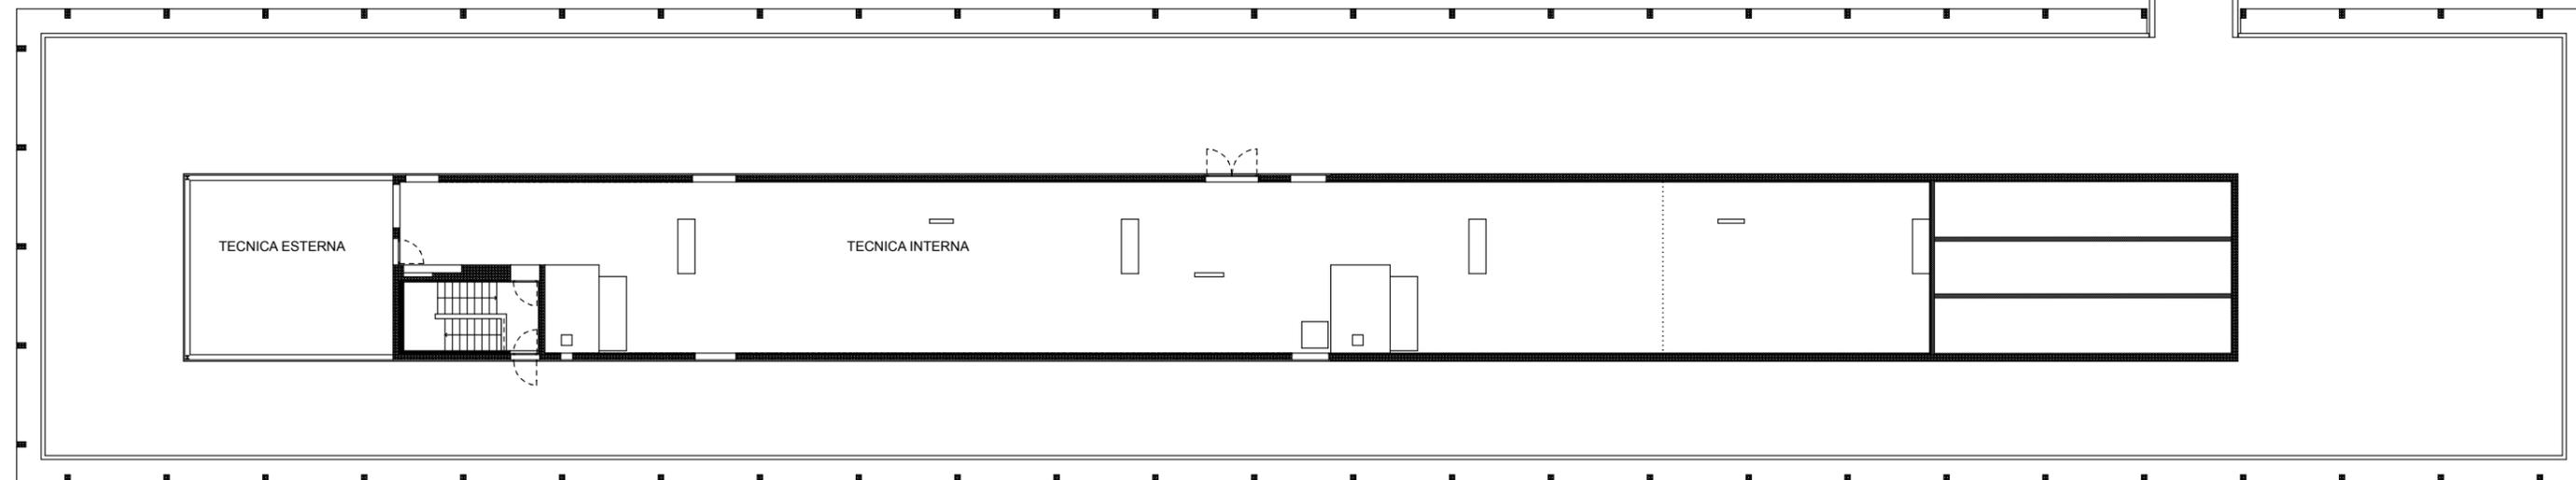

blocco B

