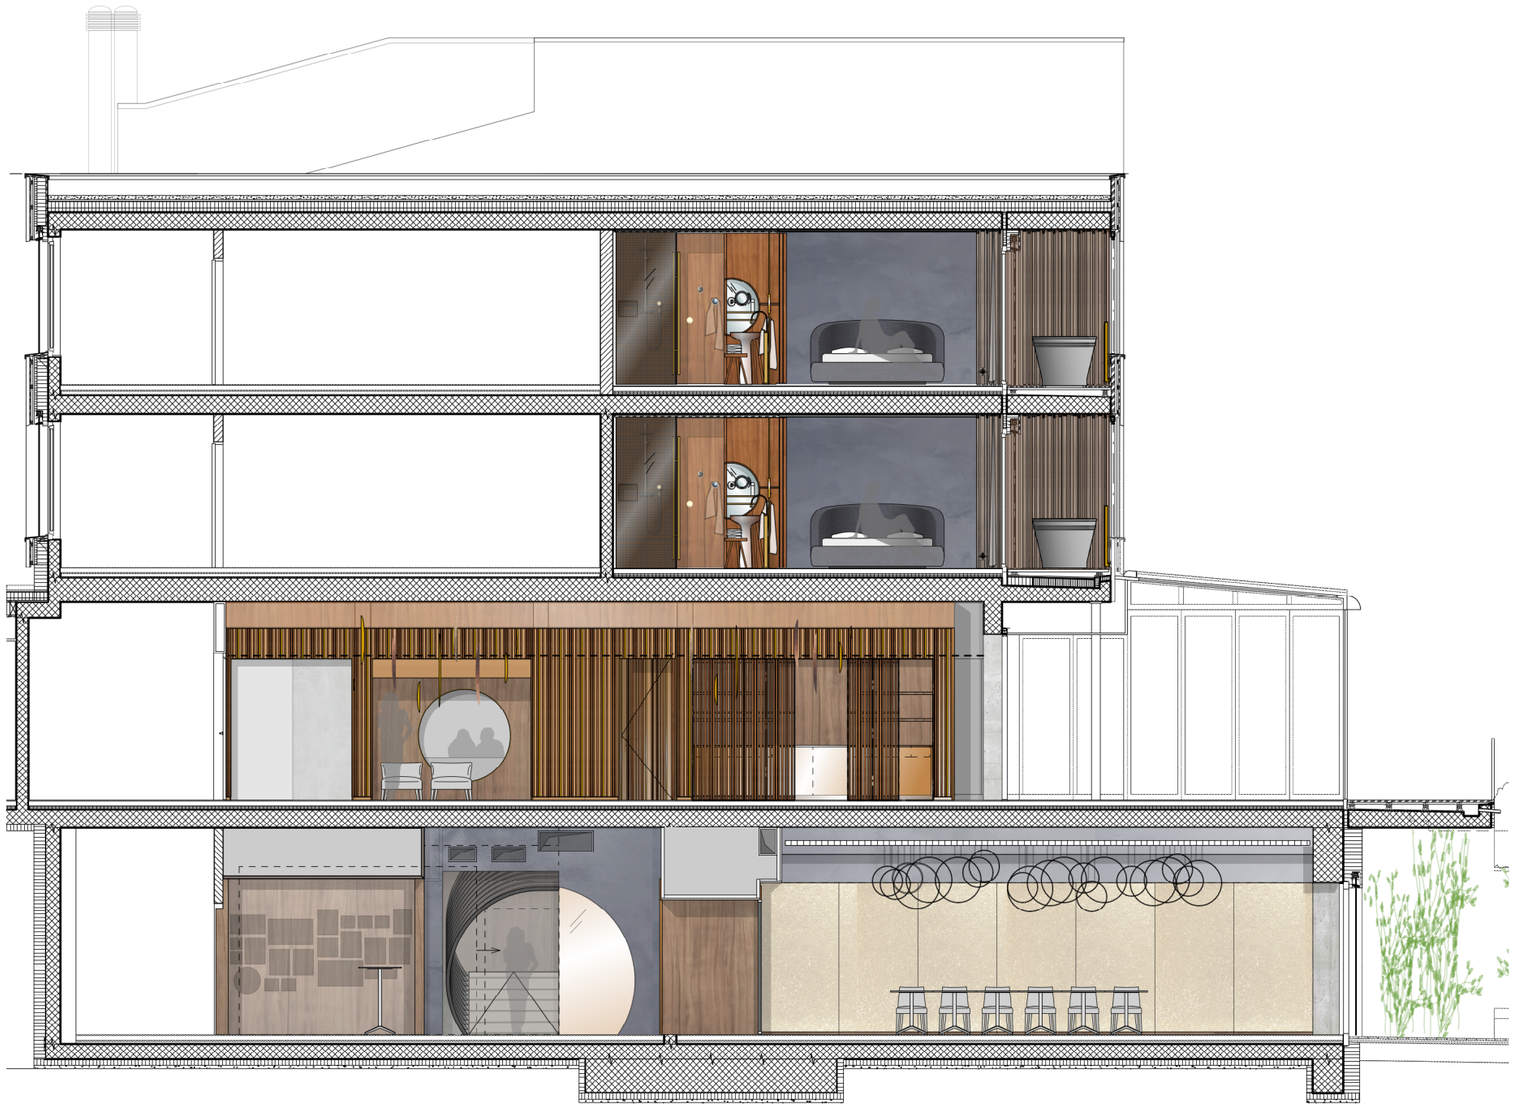

Querschnitt | Mst. 1:100