


- 1 Eingang
- 2 Lobby Foyer
- 3 Rezeption / Ticket Box
- 4 Treppe
- 5 Lift

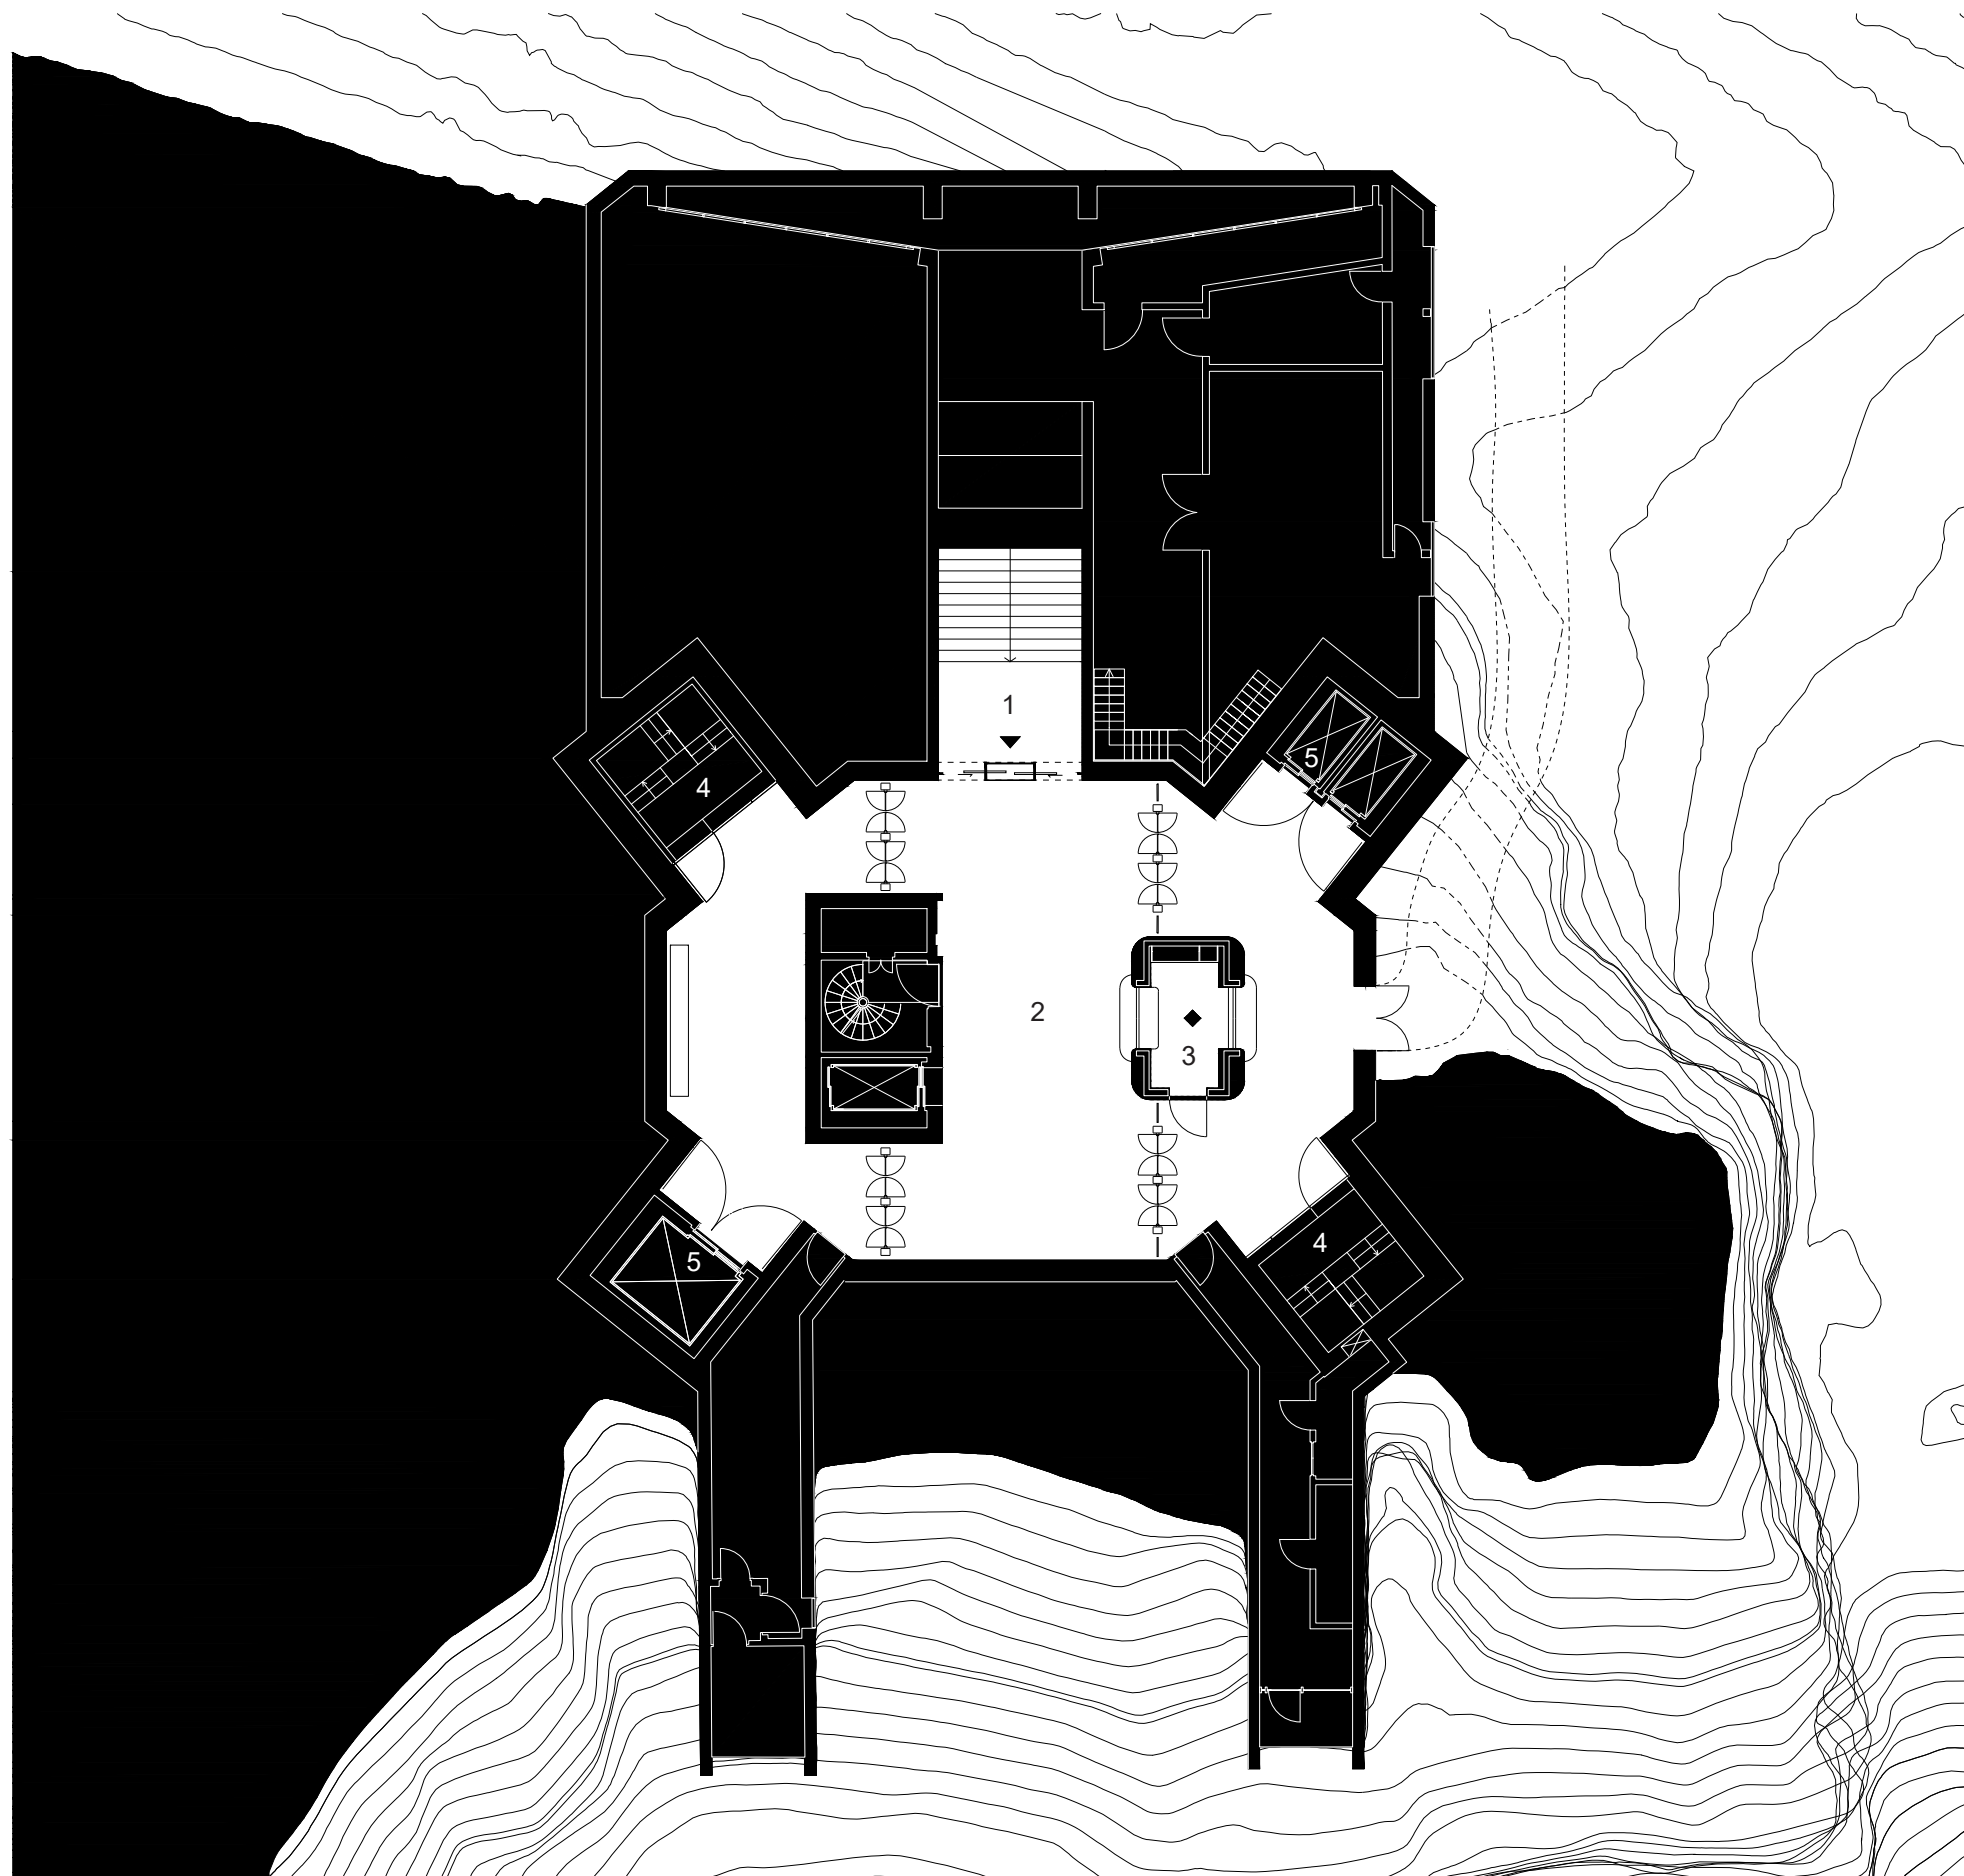

OBERGESCHOSS 2
Massstab 1:200

