


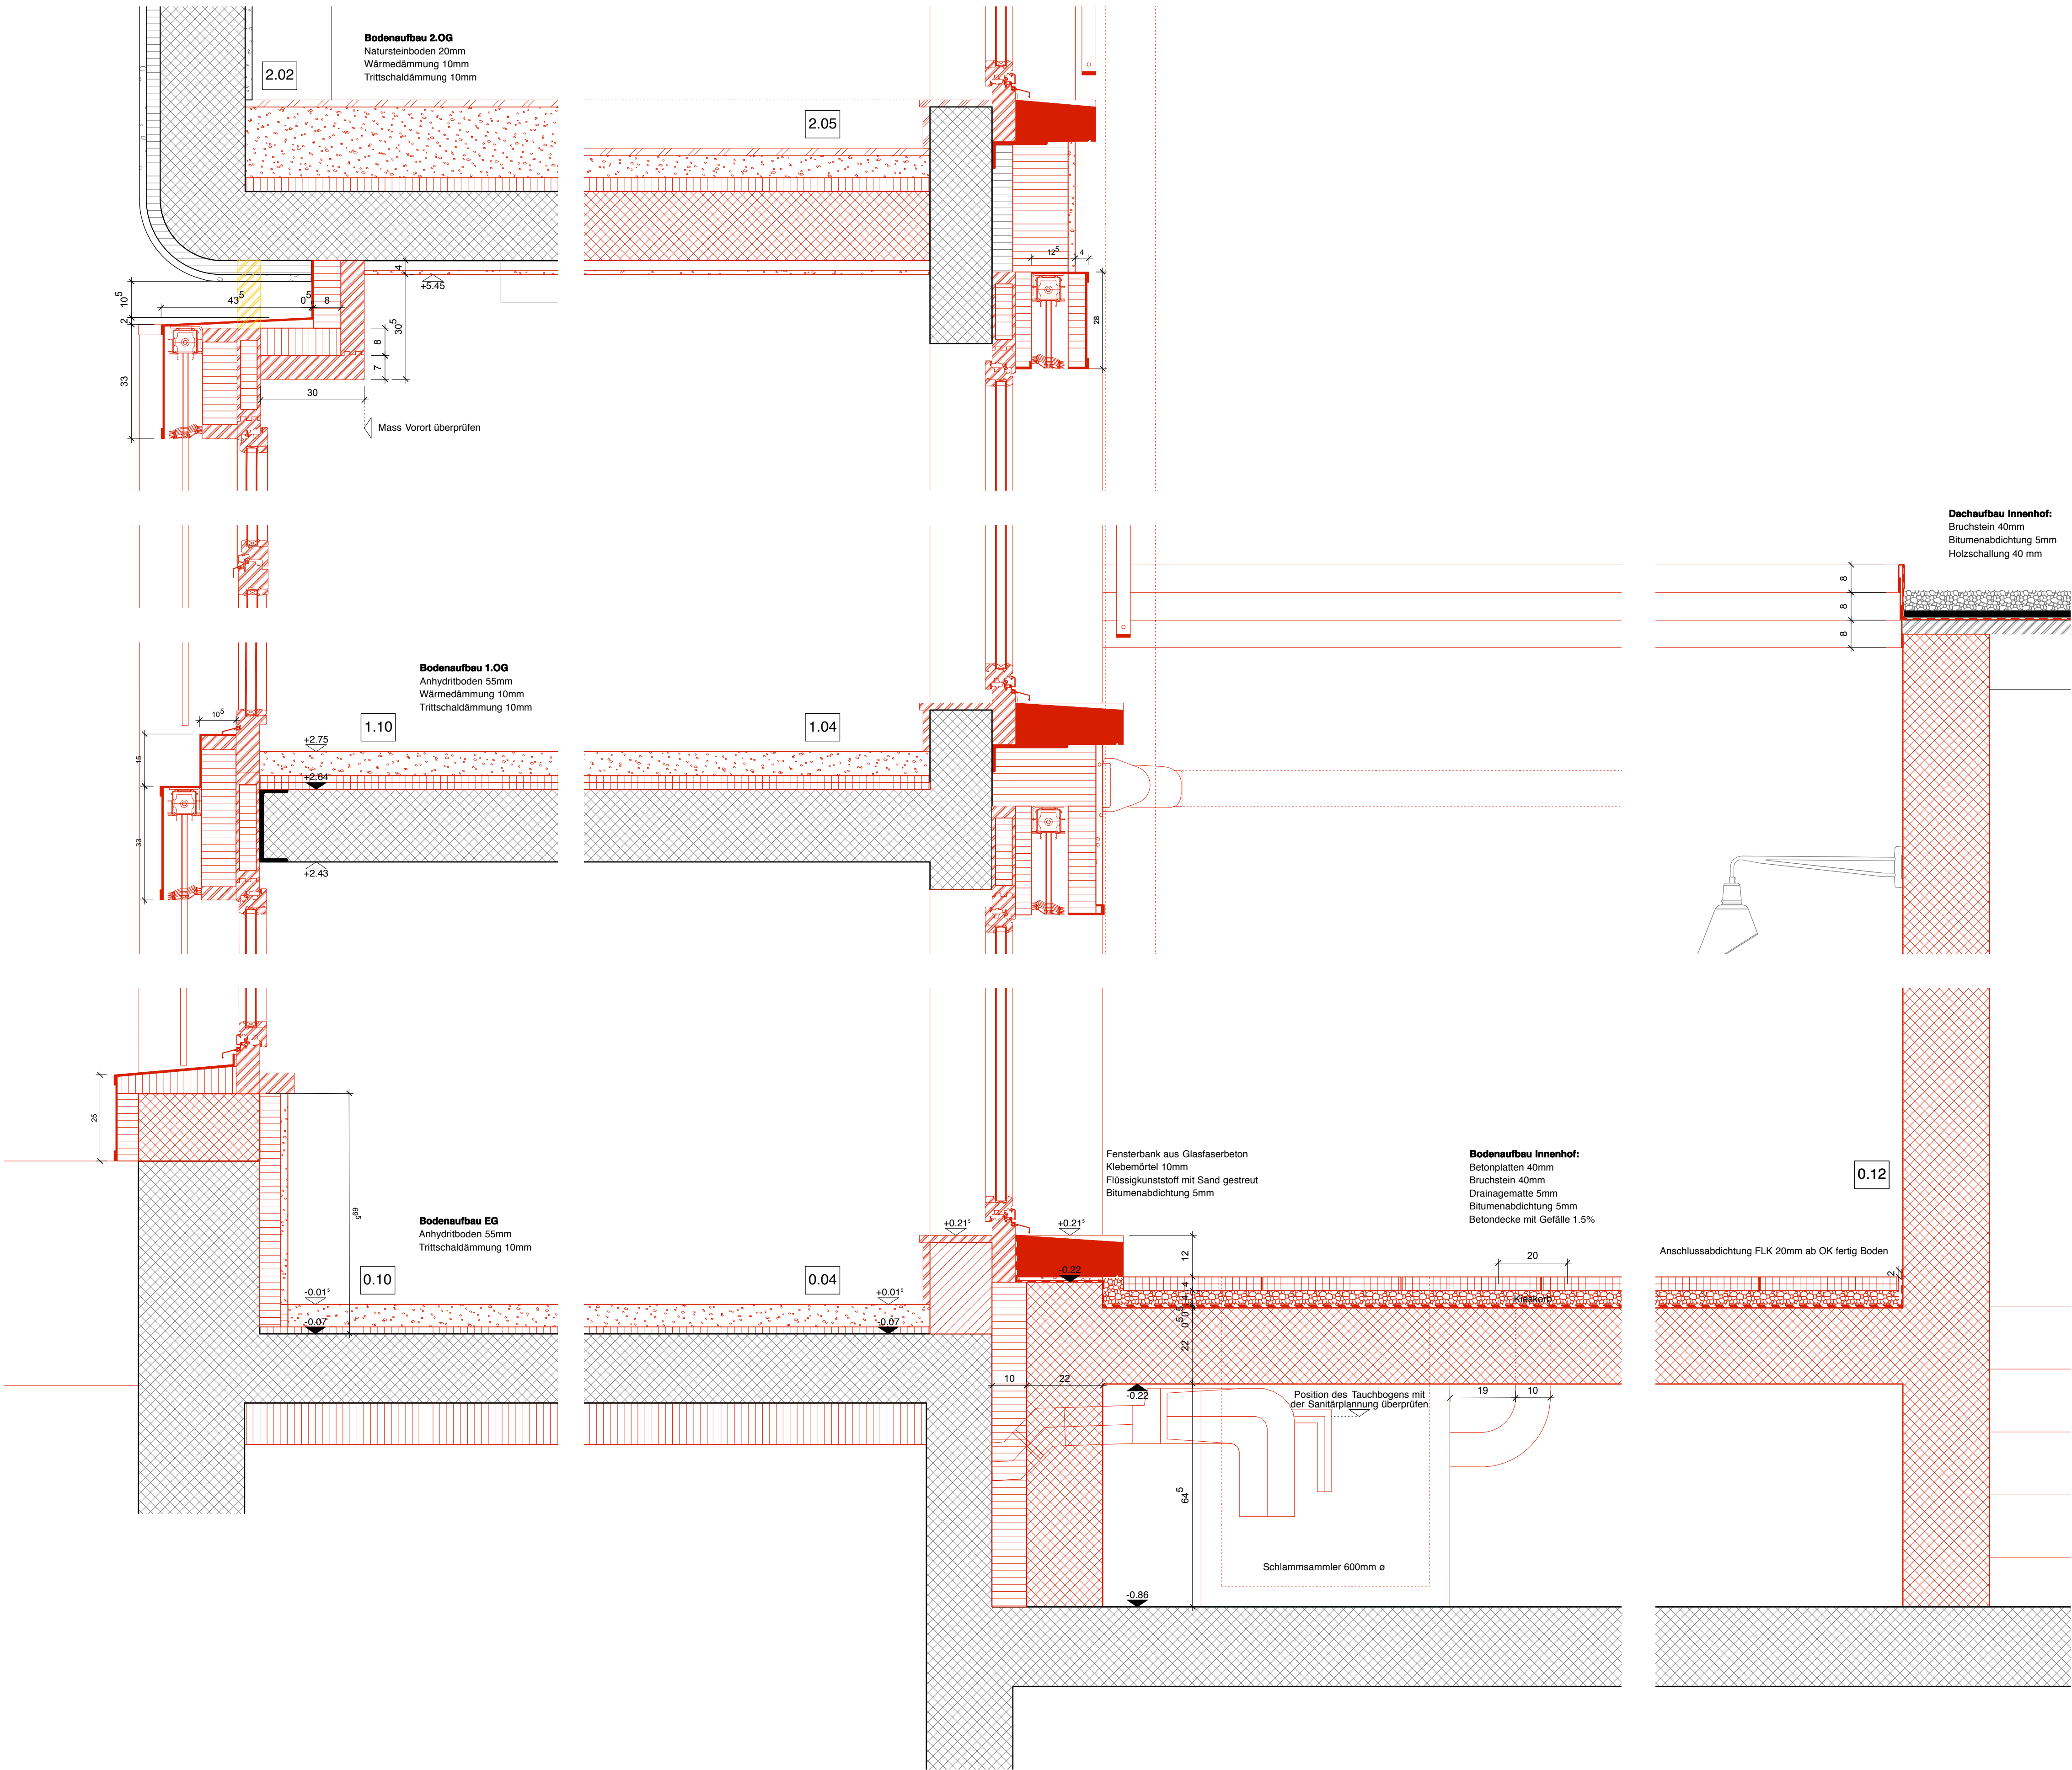

Änderungen Ergänzungen			Gez.	Gep.
Index	Datum	Inhalt		

Beton

Backstein

Kalksandstein

Mörtel

Holzwerkstoff

Kunststein

Naturstein

Ölbeton

Metall

+0.00

+0.00

+0.00

-0.00

Kote fertige Höhe

Kote rohe Höhe


Kote fertige und rohe Höhe

Sämtliche Masse sind Rohbaumasse und sind vom Unternehmer am Bau zu kontrollieren beziehungsweise aufzunehmen. Allfällige Differenzen sind umgehend der Bauleitung mitzuteilen und mit dem Architekten abzustimmen.

Alle Arbeiten werden gemäss der vorliegenden Ausschreibungsunterlagen ausgeführt. Abweichungen beziehungsweise Mehrleistungen durch unvorhersehbare Aufwendungen sind durch die Bauleitung zu genehmigen und gesondert in Zeit und Materialaufwand zu erfassen. Unstimmigkeiten beziehungsweise Unklarheiten sind unverzüglich der Bauleitung zu melden und mit dem Bauingenieur abzustimmen.

Türhöhen: Von OK Fertig Boden POS F0.00 Siehe Fenster Detail 1/20

Ausführungsplan		± 0.00 = 414.40 EG
Bauherr	Immobilien-Anlagestiftung Turidomus Obstgartenstrasse 19, CH-8042 Zürich Tel +41 (0)58 319 41 11 Fax +41 (0)58 319 41 80 Fr. Astrid Heymann astrid.heyman@pensimo.ch	
Architekt	Käferstein & Meister dipl. Architekten ETH BSA SIA Limmatstrasse 275, CH-8005 Zürich Tel +41 (0)44 273 44 32 Fax +41 (0)44 273 44 77 Hr. Urs Meister urs.meister@kaefersteinmeister.ch Hr. Tomas Ferreira tomas.ferreira@kaefersteinmeister.ch	
Bauleitung	Metrocubo Bauleitungen GmbH Limmatstrasse 275, CH-8005 Zürich Tel +41 (0)79 349 31 87 contact@roffli.ch	
Gemeinde	Stadt Zürich, Amt für Baubewilligungen Lindenhofstrasse 19, Amtshaus IV CH-8021 Zürich Tel +41 (0)44 412 26 87 Fax +41 (0)44 211 61 15 Fr. Eva Debrunner	
Bauingenieur	de Vries Engineering GmbH Bächtoldstrasse 2, CH-8044 Zürich Tel +41 (0)43 268 42 20 Hr. Bruno de Vries devries@hofacker13.ch Tel.D. +41 (0)43 268 42 20	
Bauphysik	Raumanzug Ausstellungstrasse 21, CH-8005 Zürich Tel +41 (0)43 500 52 00 Fax +41 (0)43 500 52 10 Hr. Daniel Gilgen daniel.gilgen@raumanzug.eu	
Elektroplanung	Fritz Roth Elektro-Planung Stifelwis 21, CH-8132 Hinteregg Tel +41 (0)44 984 44 66 Fax +41 (0)41 44 984 44 69 Hr. Fritz Roth roth-elektro-planung@ggaweb.ch Tel.D. +41 (0)44 984 44 66	
HLK/ Sanitärplanung	Heilingner AG Winterthurerstrasse 143, CH-8057 Zürich Tel +41 (0)44 363 45 75 Fax +41 (0)44 363 02 97 Hr. Patrick Heilingner patrick.heilingner@heilingnerag.ch	

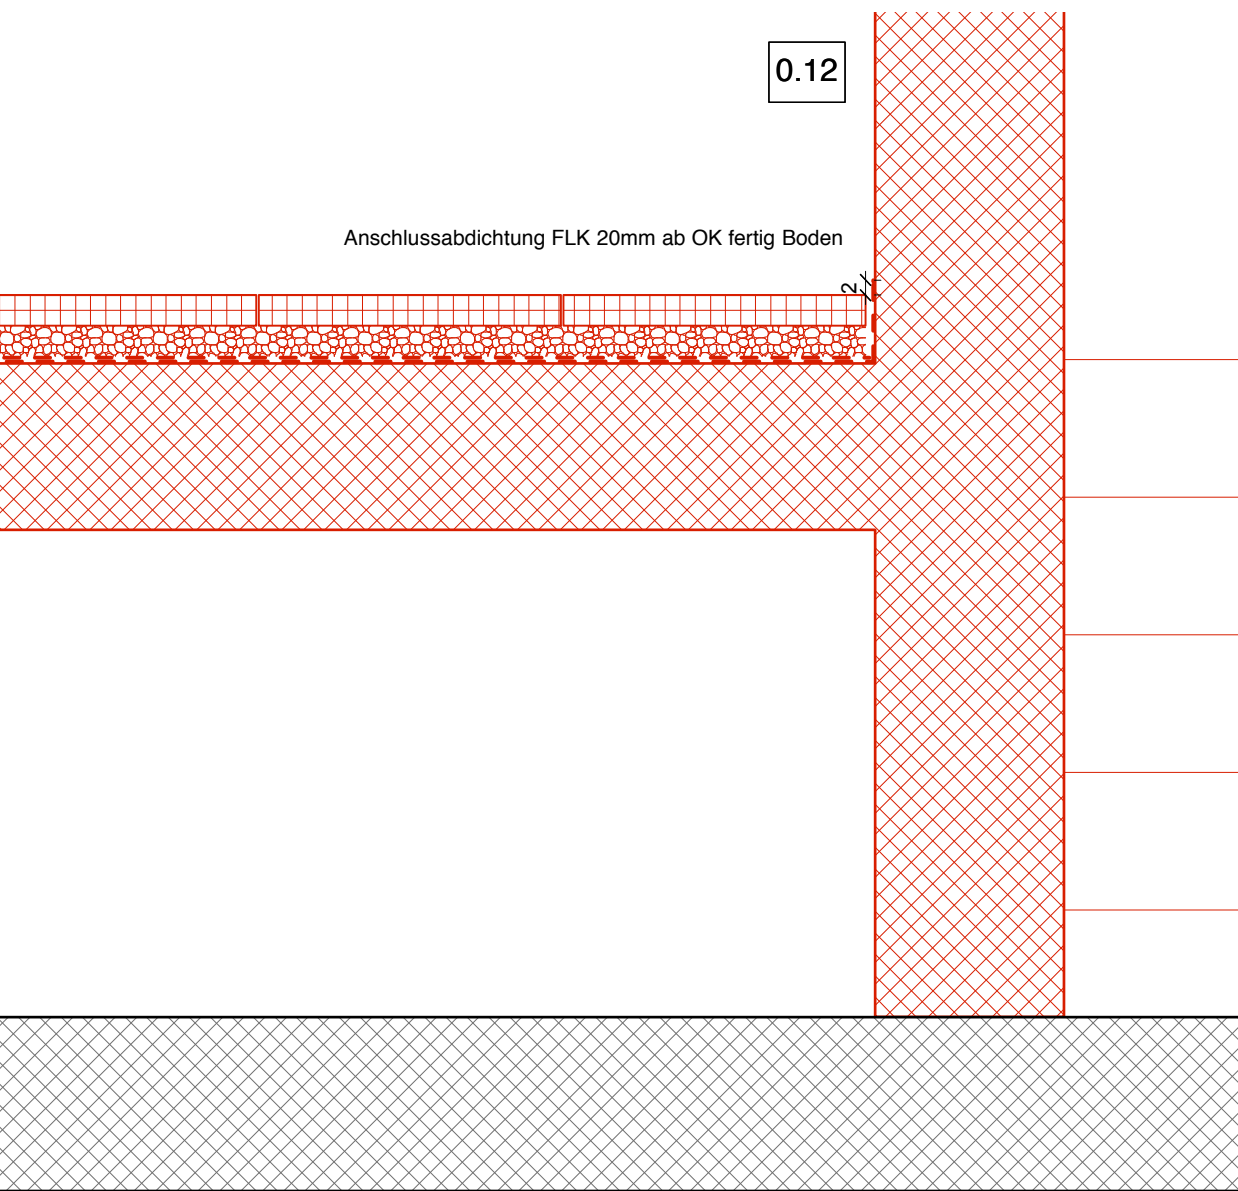

Türhöhen: Von OK Fertig Boden POS F0.00 Siehe Fenster Detail 1/20

$\pm 0.00 = 414.40$
EG

HLK/ Sanitärplanung	Heilinger AG
	Winterthurerstrasse 143, CH-8057 Zürich
	Tel +41 (0)44 363 45 75 Fax +41 (0)44 363 02 97
	Hr. Patrick Heilinger patrick.heilinger@heilingerag.ch

Umbau Mehrfamilienhaus
Eisengasse 18, CH-8008 Zürich
Parzelle Nr. RI5188

Konstruktionsdetail B

1:10

Belton		Mörtel		Neumörtel		+0.00	Kote fertige Höhe
Betonbau		Holzwerkstoff		Dämmung		+0.00	Kote rohe Höhe
Kalksandstein		Kunststein		Metall		+0.00 -0.00	Kote fertige und rohe Höhe

Sämtliche Masse sind Rohbaumasse und sind vom Unternehmer am Bau zu kontrollieren beziehungsweise aufzunehmen. Allfällige Differenzen sind umgehend der Bauleitung mitzuteilen und mit dem Architekten abzustimmen.

Alle Arbeiten werden gemäss der vorliegenden Ausschreibungsunterlagen ausgeführt. Abweichungen beziehungsweise Mehrleistungen durch unvorhersehbare Aufwendungen sind durch die Bauleitung zu genehmigen und gesondert in Zeit und Materialaufwand zu erfassen. Unsicherheiten beziehungsweise Unklarheiten sind unverzüglich der Bauleitung zu melden und mit dem Bauleitungsreferat abzustimmen.

Türhöhen: Von OK Fertig Boden POS F0.00 Siehe Fenster Detail 1/20



Bauherr	Immobilien-Anlagegestaltung Turidomus Obstgartenstrasse 19, CH-8042 Zürich Tel +41 (0)58 319 41 11 Fax +41 (0)58 319 41 80 Fr. Astrid Heymann astrid.heymann@pensimo.ch
Architekt	Käferstein & Meister dipl. Architekten ETH BSA SIA Limmatstrasse 275, CH-8005 Zürich Tel +41 (0)44 273 44 32 Fax +41 (0)44 273 44 77 Hr. Urs Meister urs.meister@kaefersteinmeister.ch Hr. Tomas Ferreira tomas.ferreira@kaefersteinmeister.ch
Bauleitung	Metrocubo Bauleitungen GmbH Limmatstrasse 275, CH-8005 Zürich Tel +41 (0)79 349 31 87 Hr. Marco Roffi contact@roffi.ch
Gemeinde	Stadt Zürich, Amt für Baubewilligungen Lindenhofstrasse 19, Amtshaus IV CH-8021 Zürich Tel +41 (0)44 412 26 87 Fax +41 (0)44 211 61 15 Fr. Eva Debrunner
Baugenieuer	de Vries Engineering GmbH Bächtoldstrasse 2, CH-8044 Zürich Tel +41 (0)43 268 42 20 Hr. Bruno de Vries devries@hofacker13.ch Tel.D. +41 (0)43 268 42 20
Bauphysik	Raumanzug Ausstellungstrasse 21, CH-8005 Zürich Tel +41 (0)43 500 52 00 Fax +41 (0)43 500 52 10 Hr. Daniel Gilgen daniel.gilgen@raumanzug.eu
Elektroplanung	Fritz Roth Elektro-Planung Stiefelwis 21, CH-8132 Hinteregg Tel +41 (0)44 984 44 66 Fax +41 (0)41 44 984 44 69 Hr. Fritz Roth roth-elektro-planung@ggaweb.ch Tel.D. +41 (0)44 984 44 66
HLK/ Sanitärplanung	Heillinger AG Winterthurerstrasse 143, CH-8057 Zürich Tel +41 (0)44 363 45 75 Fax +41 (0)44 363 02 97 Hr. Patrick Heillinger patrick.heillinger@heillingerag.ch

Umbau Mehrfamilienhaus
Eisengasse 18, CH-8008 Zürich
Parzelle Nr. RI5188

Konstruktionsdetail C 1:10

097_244_AF

Erstellung	TF
Datum	16.04.2014
Grösse	84.1 x 59.4

onsdetail C