



Verbindung zwischen Holzkern und Betondecke | 1:10

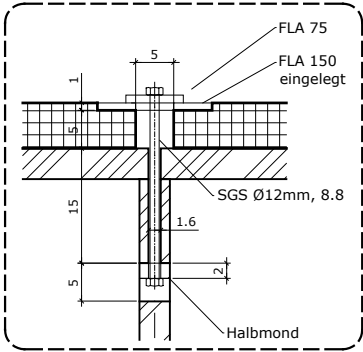


Det. A: Schnitt

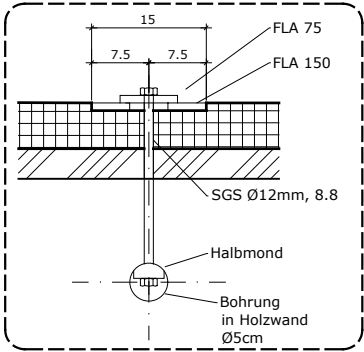


Det. B: Schnitt

Dachaufbau:	
Photovoltaikanlage	
Kies	40 mm
Abdichtung	
Überdämmung Betonrippen PUR Alu	60 mm
Dampfbremse	
Dämmung PUR Alu	220 mm
vorfabrizierte Betondecke (Rippendecke)	60/280 mm
Dachrand:	
Mehrschichtplatte Fichte weiss lasiert	42 mm

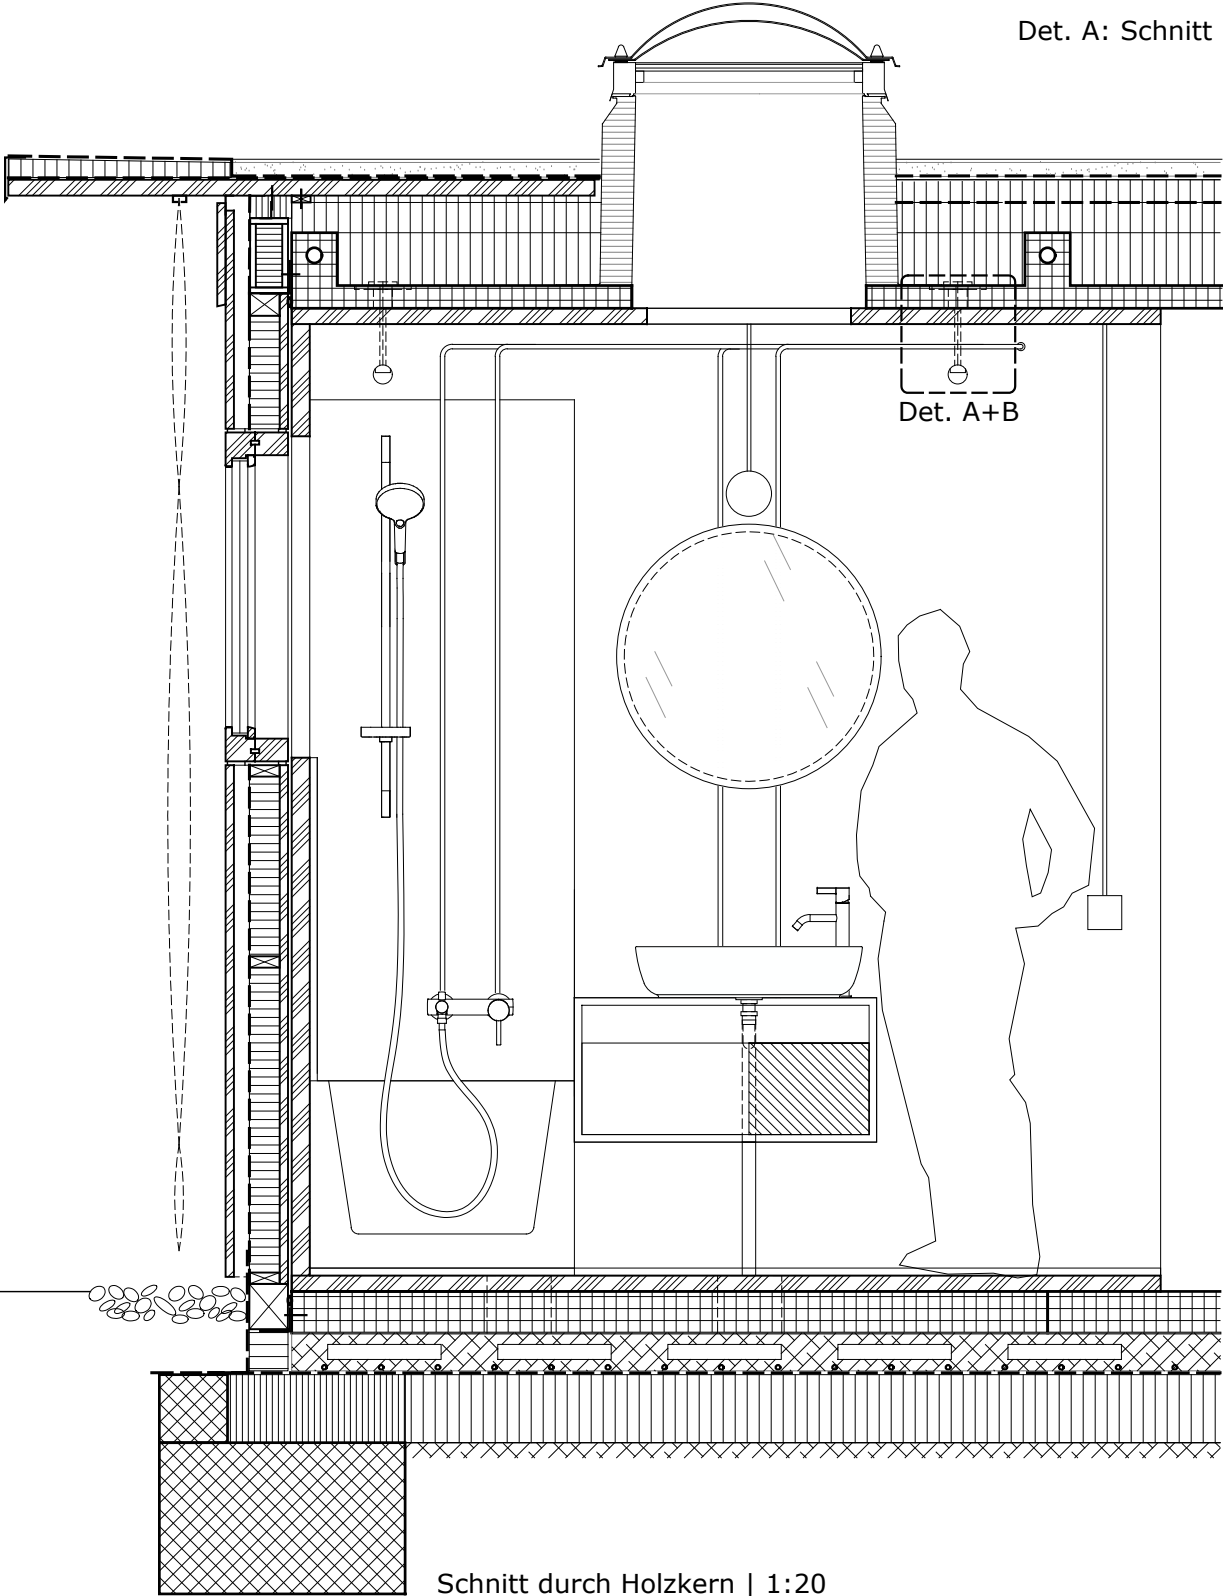

Schnitt durch Holzkern | 1:20

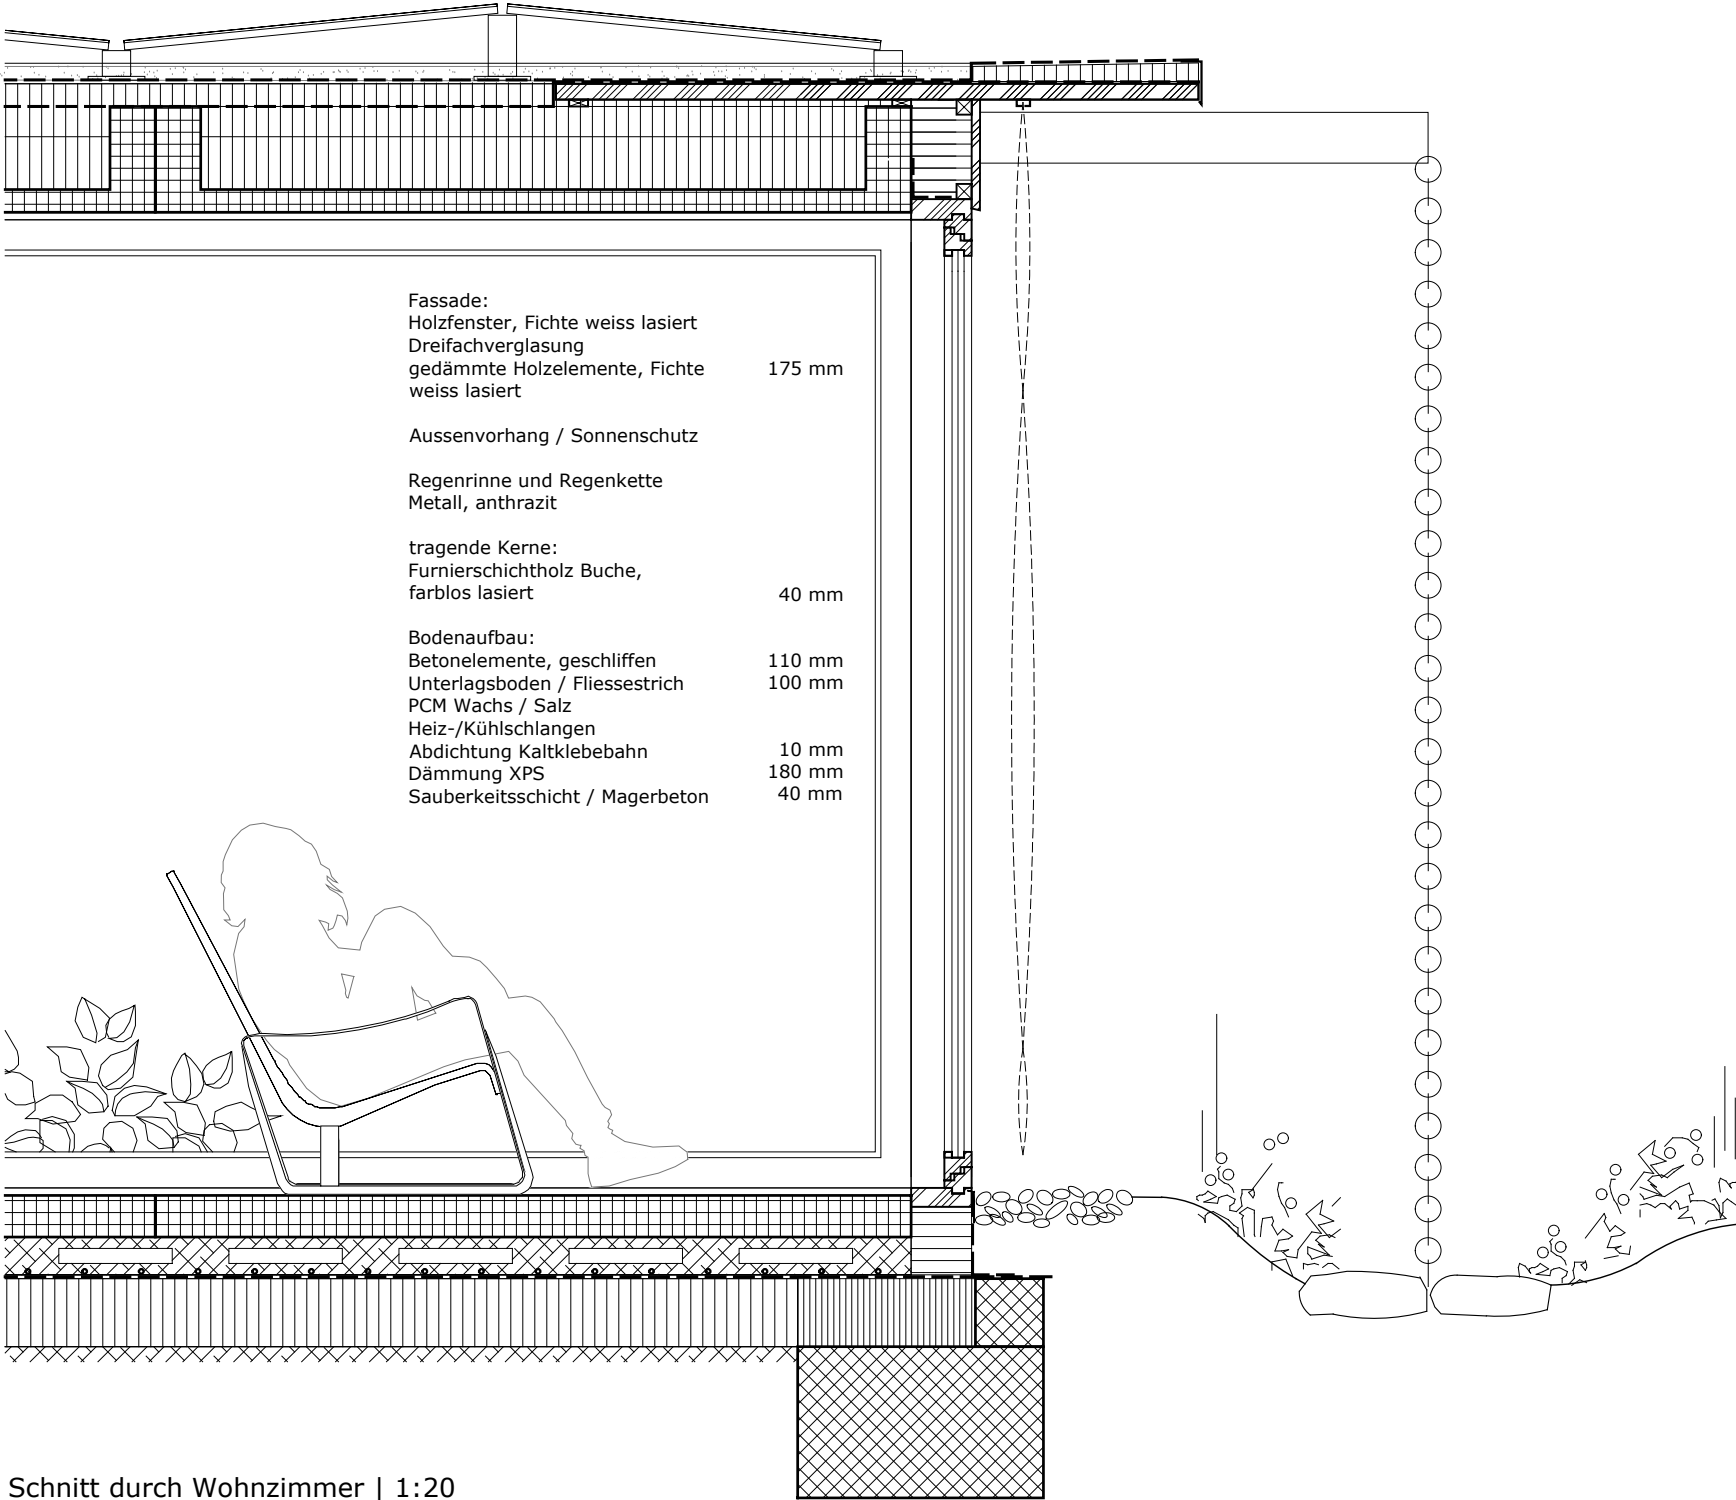

Schnitt durch Wohnzimmer | 1:20

Fassade:	
Holzfenster, Fichte weiss lasiert	
Dreifachverglasung	
gedämmte Holzelemente, Fichte weiss lasiert	175 mm
Aussenvorhang / Sonnenschutz	
Regenrinne und Regenkette	
Metall, anthrazit	
tragende Kerne:	
Furnierschichtholz Buche, farblos lasiert	40 mm
Bodenaufbau:	
Betonelemente, geschliffen	110 mm
Unterlagsboden / Fliessestrich	100 mm
PCM Wachs / Salz	
Heiz-/Kühlschlangen	
Abdichtung Kaltklebebahn	10 mm
Dämmung XPS	180 mm
Sauberkeitsschicht / Magerbeton	40 mm