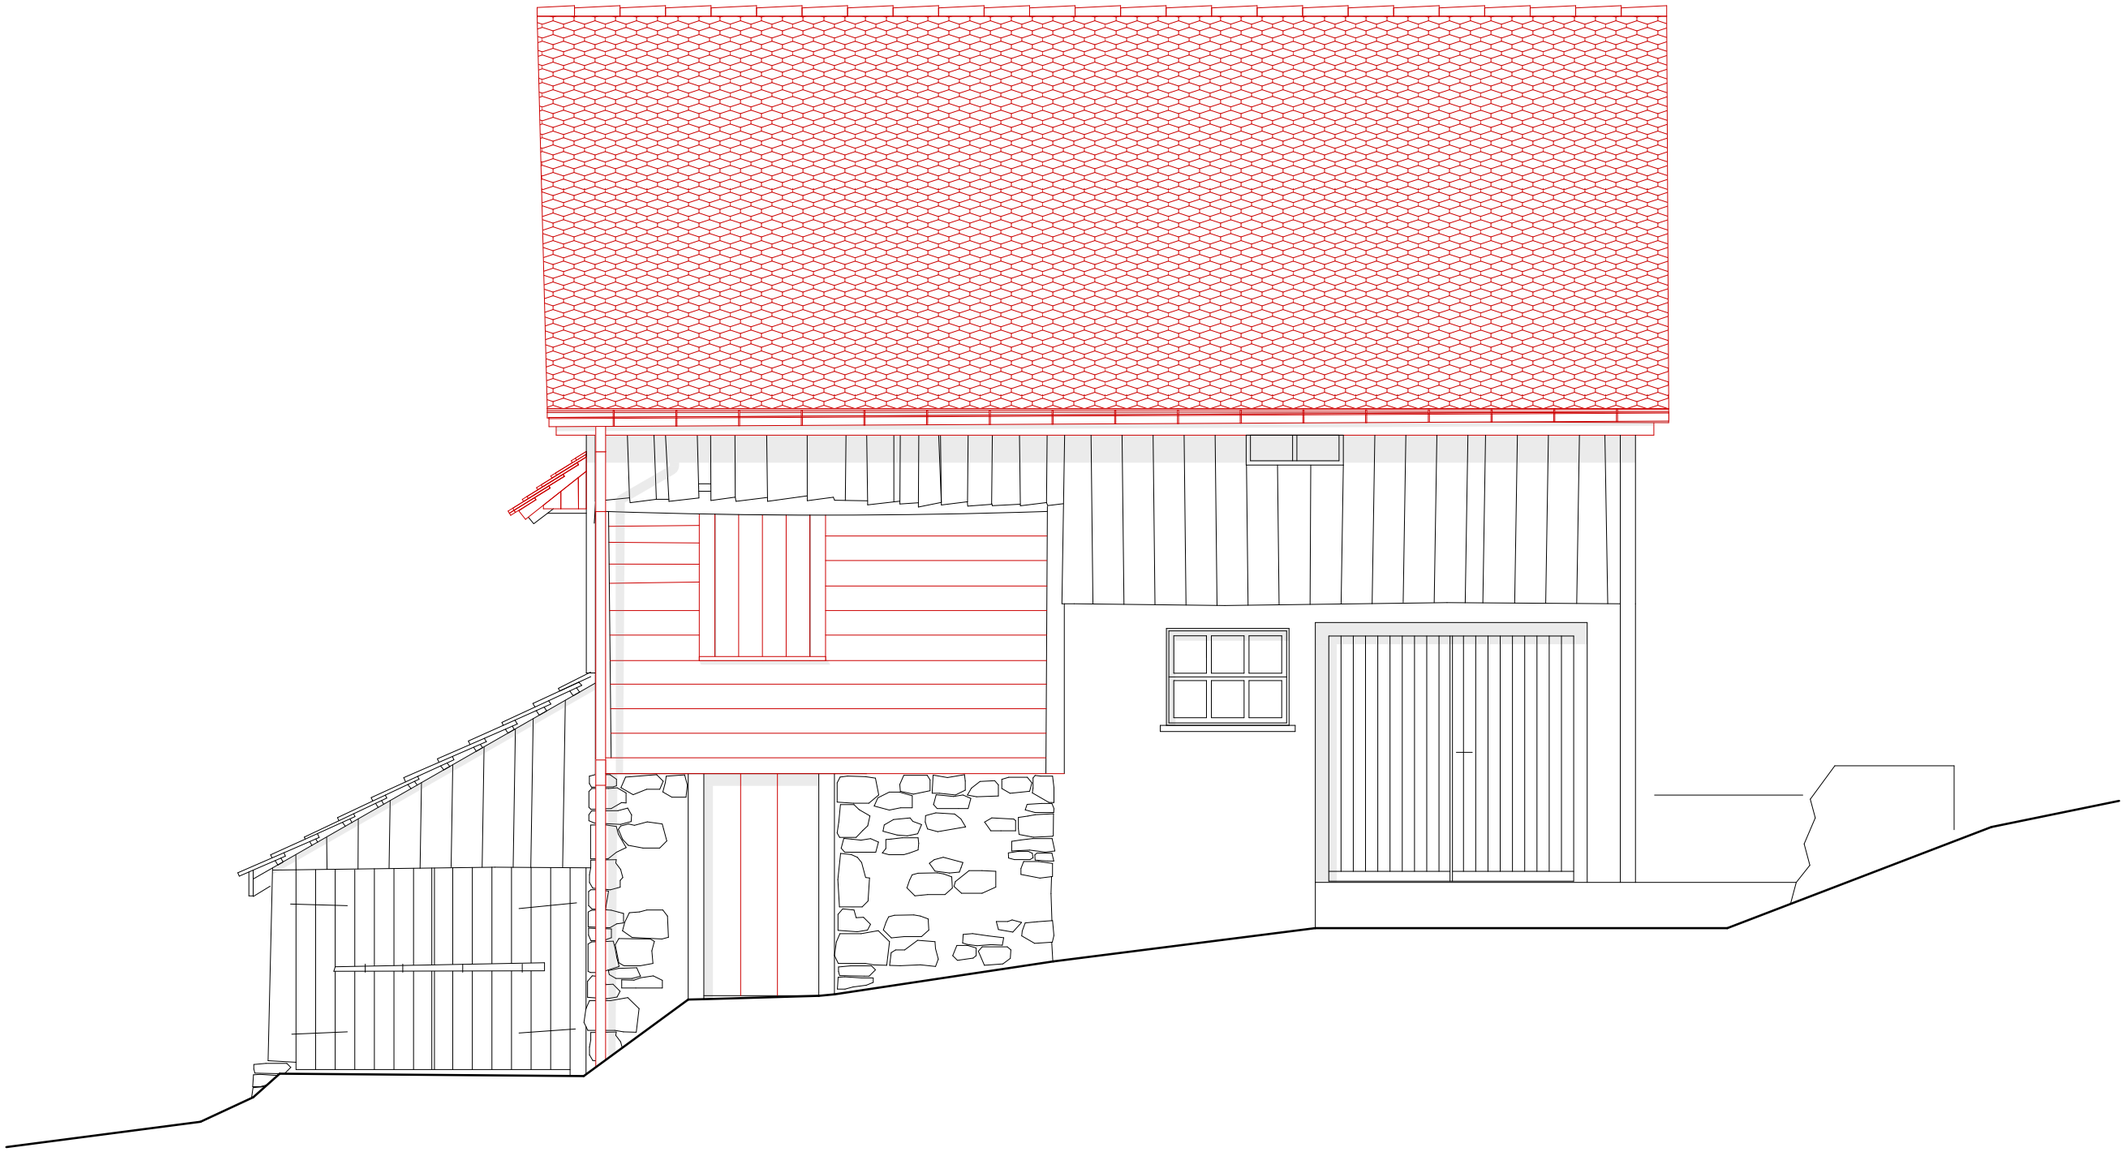

0 1 2

Phase 51 - Ausfuehrung

## Fassade - AN Südost - 1:50

Lauigasse 19 6422 Steinen

**RENOVATION HAUS HASLE**

Datum 03.12.24 / Format A3 / Plannummer 83.51.2.3.3

Baumann Lukas Architektur AG BSA SIA
Klybeckstrasse 141, Gebäude - 102, 4057 Basel
www.baumannlukas.ch --- info@baumannlukas.ch --- 061 683 05 90