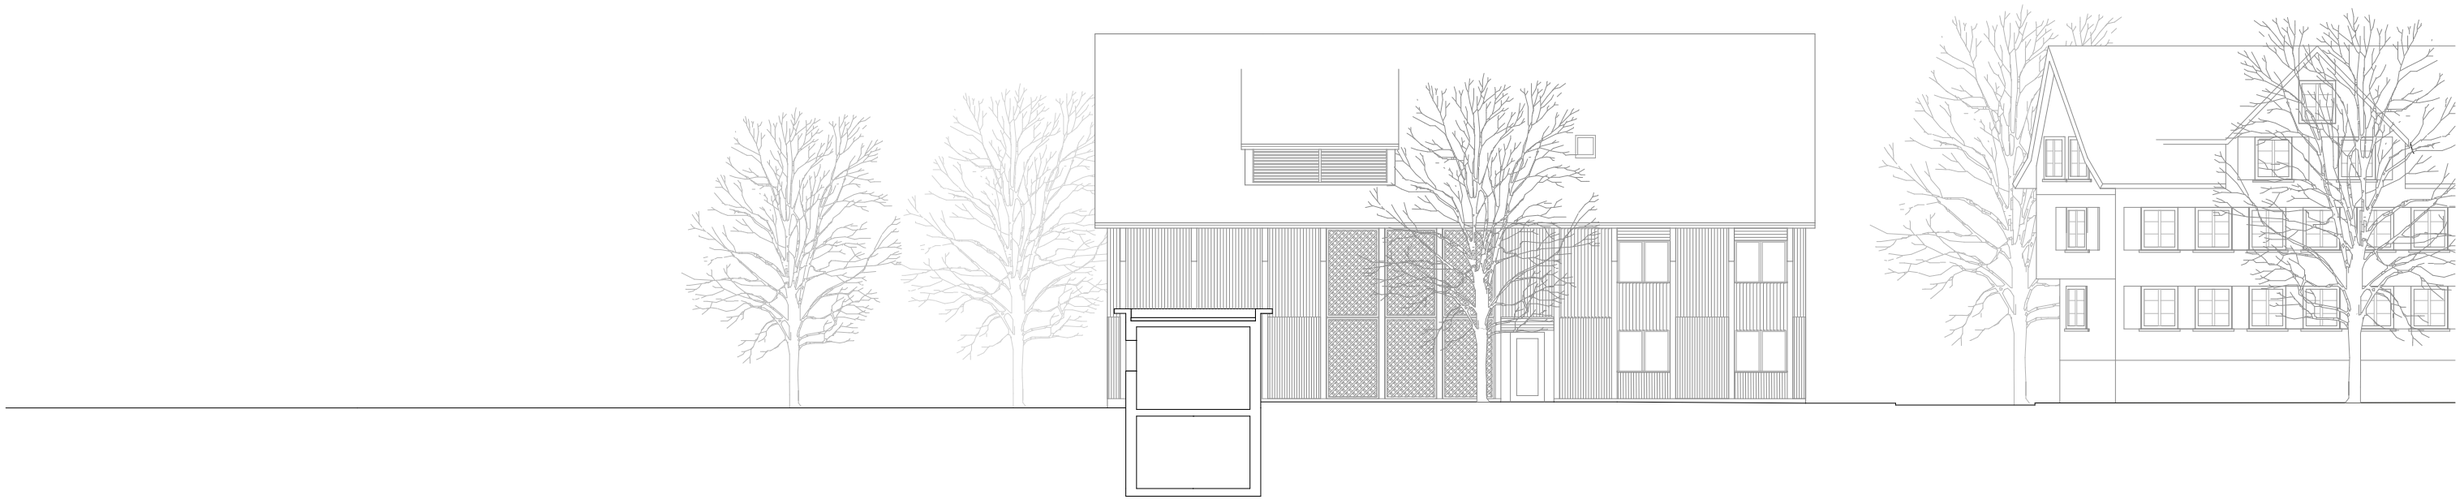

Südfassade

0 5 10