


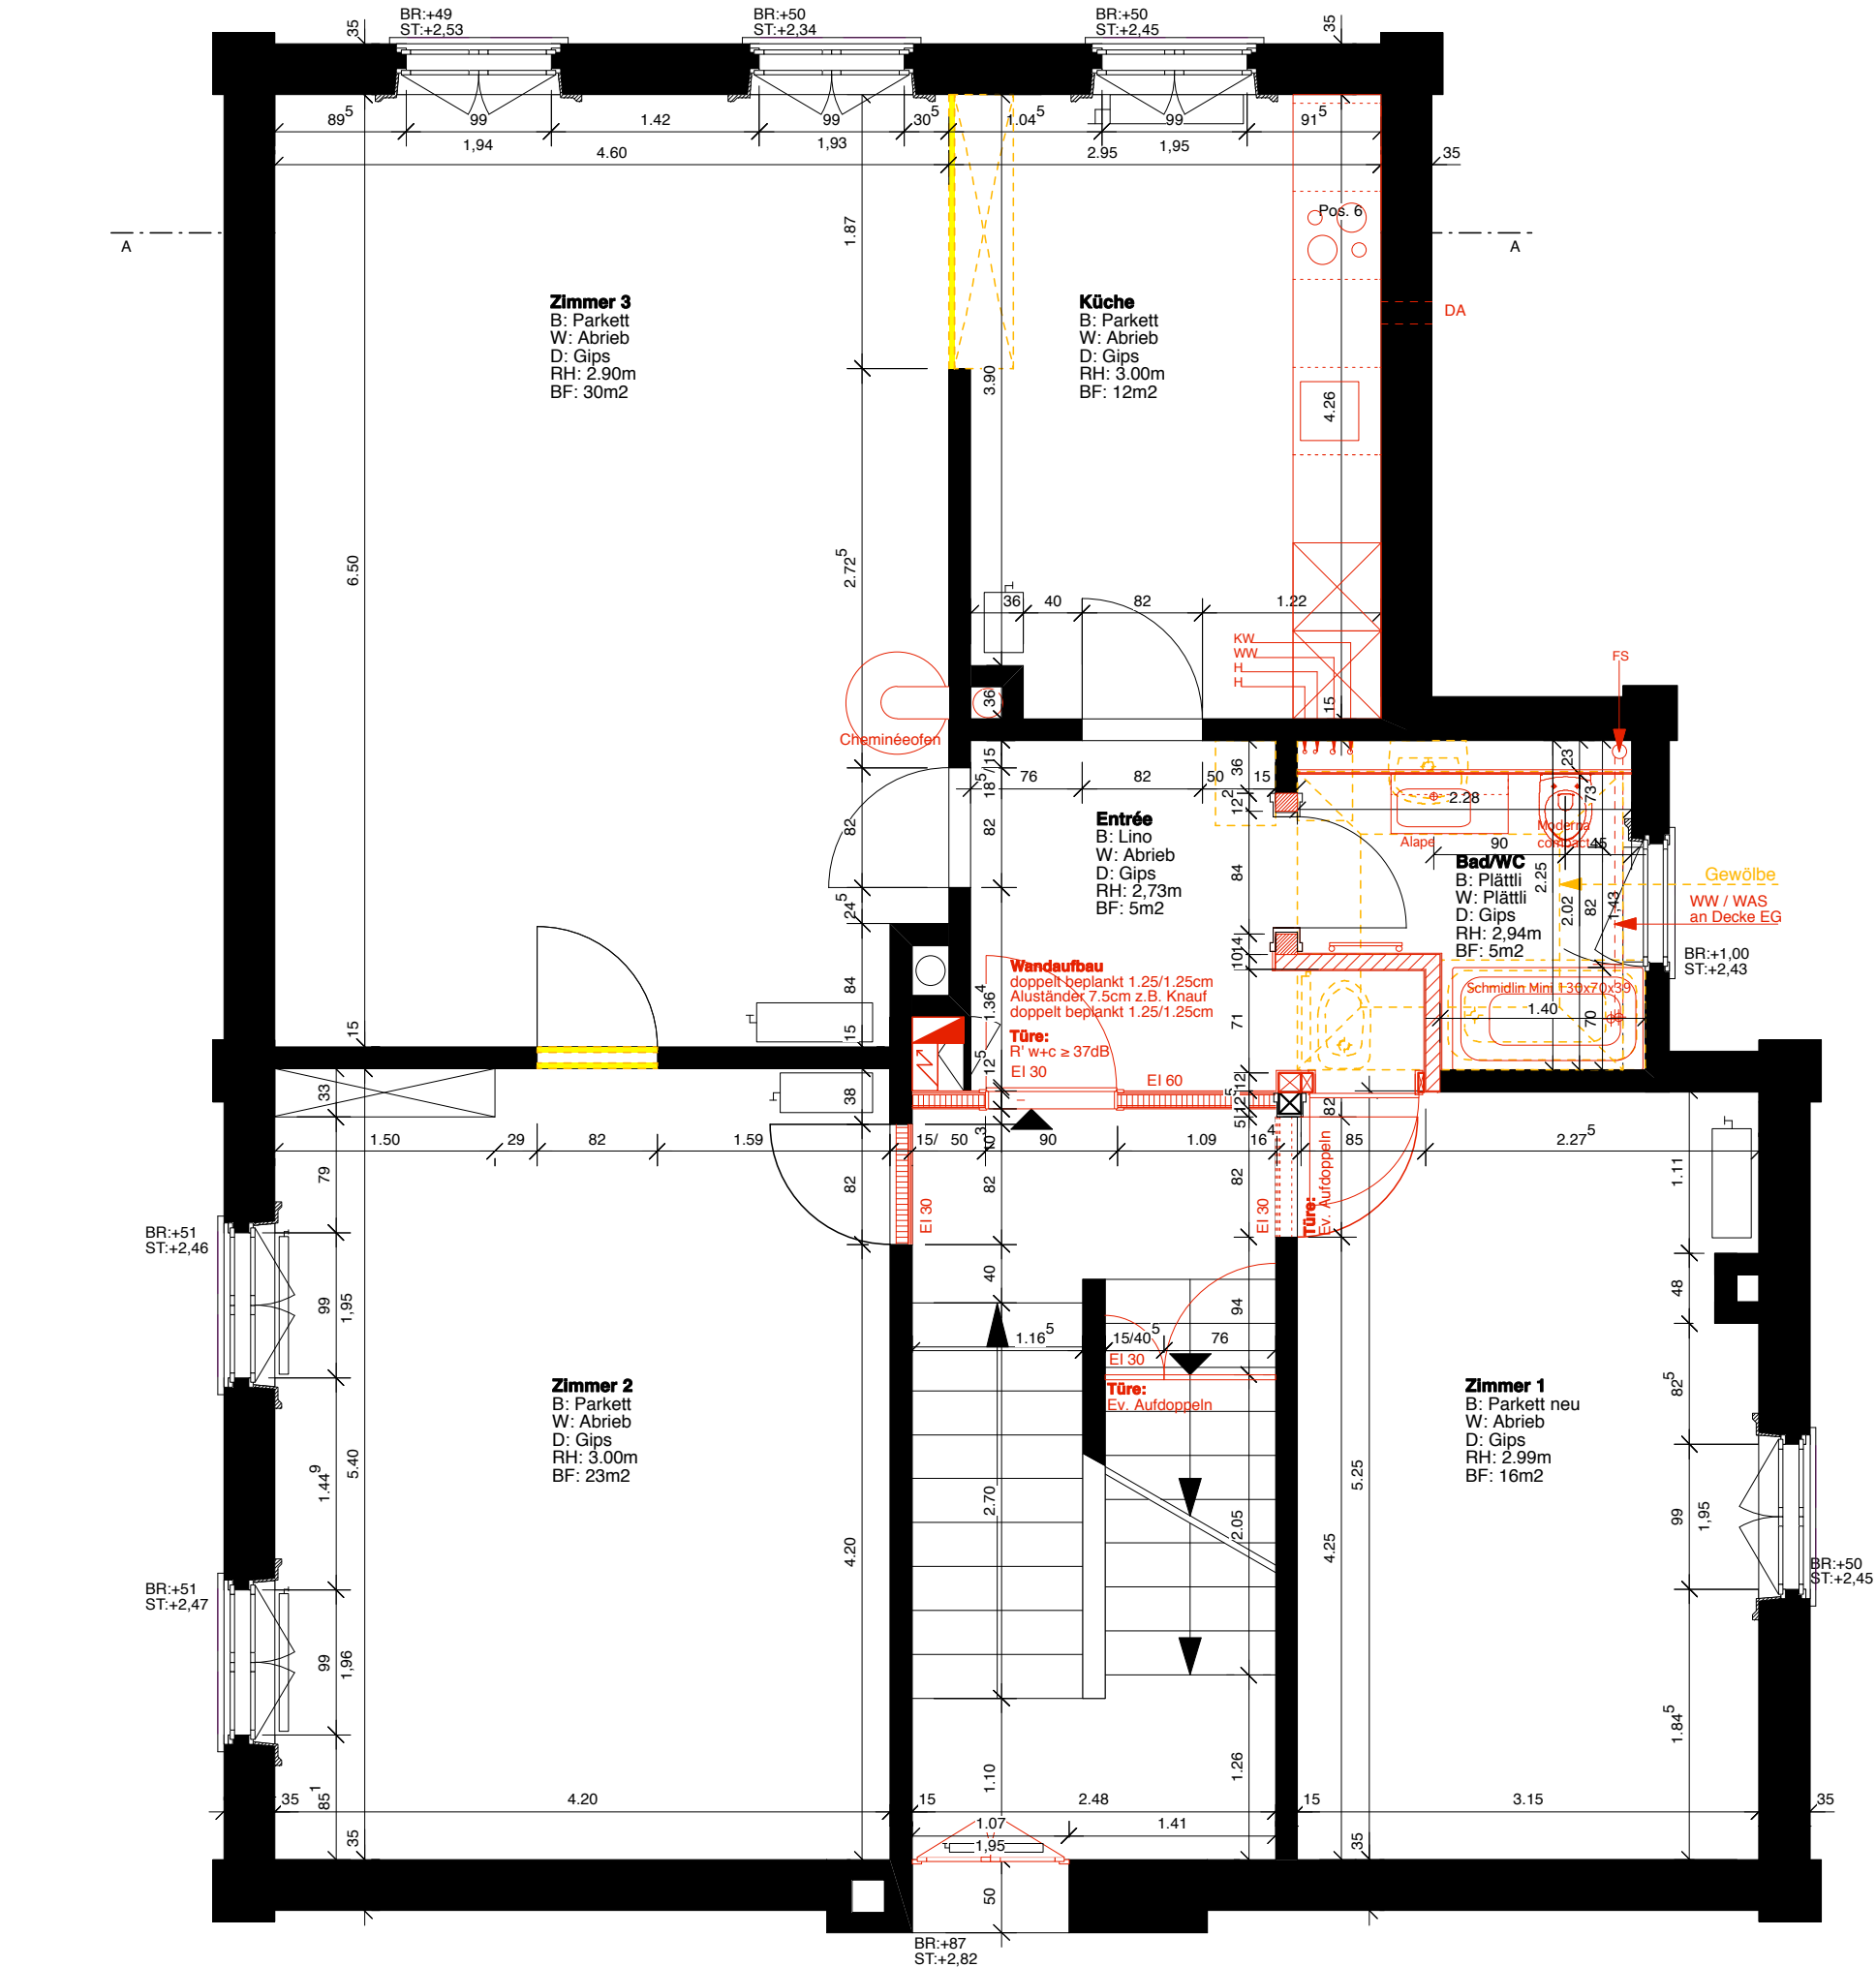

. Alle Masse in cm
. Falls nicht anders vermerkt sind alle Masse Rohmasse und vom Unternehmer auf eigene Verantwortung zu kontrollieren.
. Differenzen und Unklarheiten sind der Bauleitung sofort mitzuteilen.
. Sämtliche Verbindungen Holz / Mauerwerk, Holz / Metall resp. Metall / Mauerwerk sind auf jedem Fall mit einem Dichtungsband in der erforderlichen Dimension u. Material auszuführen.
. Sämtliche Leichtbauwände müssen auf jeden Fall ausisoliert werden.

1.OG 3 1/2-Zimmerwohnung
NGF: 90m2
BGF: 124m2

- Neu Dämmung
- Neu Backstein
- Neu Gips/Verputz
- Neu Holz

- Bestehend
- Abbruch
- Neu

Objekt	Umbau MFH - Malerweg 1 - 3012 Bern	Planungsphase	Prov. Ausführung	Erstelldatum / Gez.	22.02.06 / Lly	SPRENG + PARTNER ARCHITEKTEN AG
Objektnummer	M1	Planinhalt	Grundriss 1. Obergeschoss	Letzte Rev. / Gez.	02.03.07 / PWu	FALKENWEG 3A CH - 3012 BERN
Bauherrschaft	Buschor Ernst u. Marianne Grüzenstrasse 34 8600 Dübendorf	Massstab	1:50	Druckdatum		TEL 031 300 21 21 Fax 031 300 21 22
		Bezugskote	A3			mail : info@spreng-architekten.ch
		Plangrösse				home : www.spreng-architekten.ch