


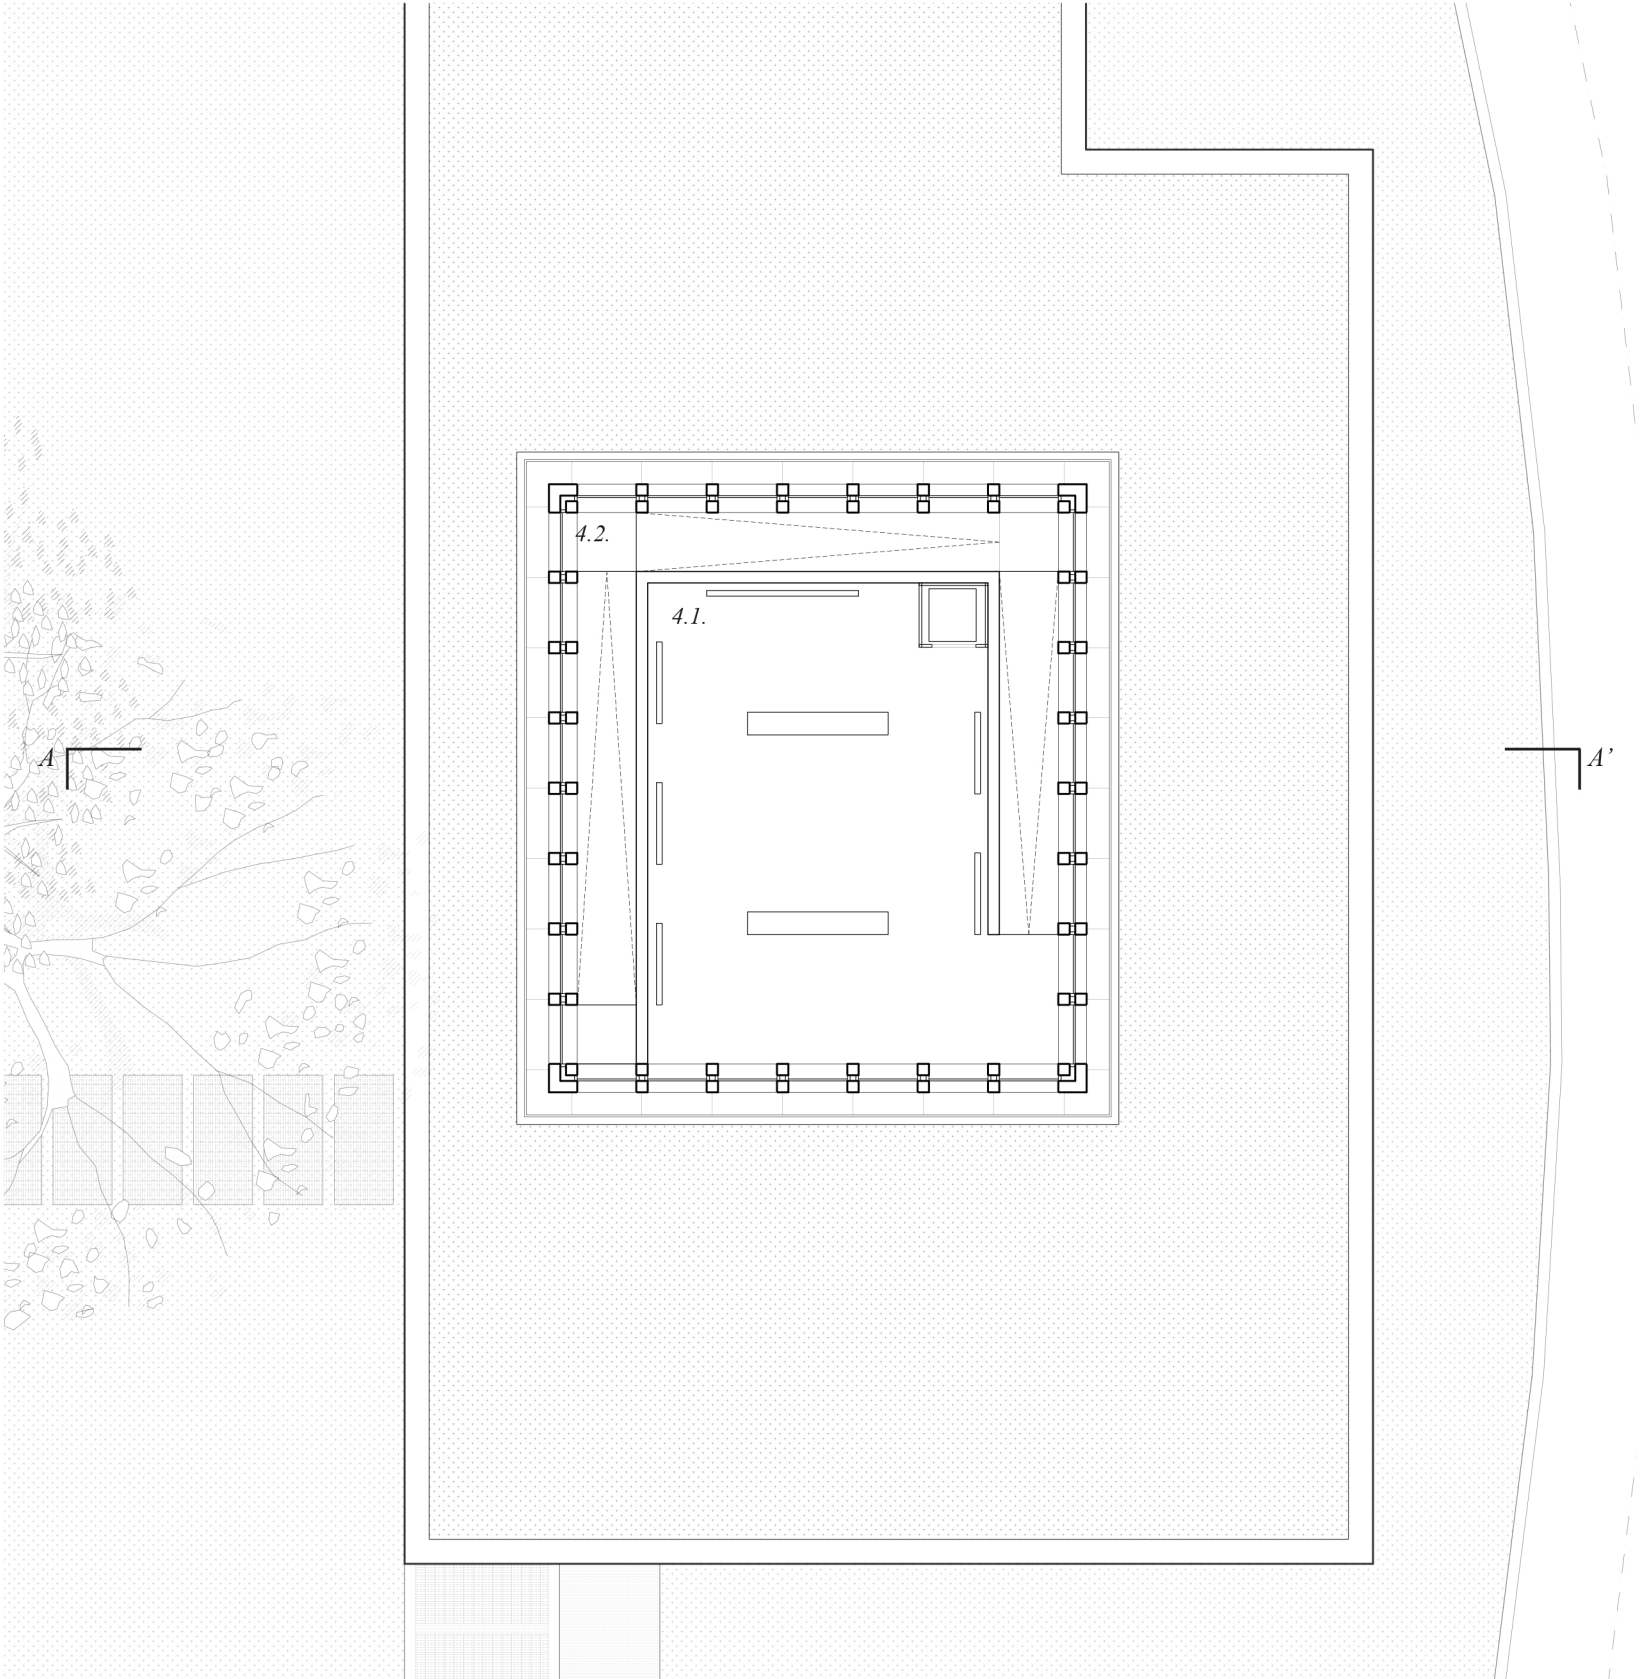

*plan du quatrième étage - exposition actuelle 1:200*

4.1 - salle d'exposition/terrasse d'observation ; 4.2 - rampe d'accès