


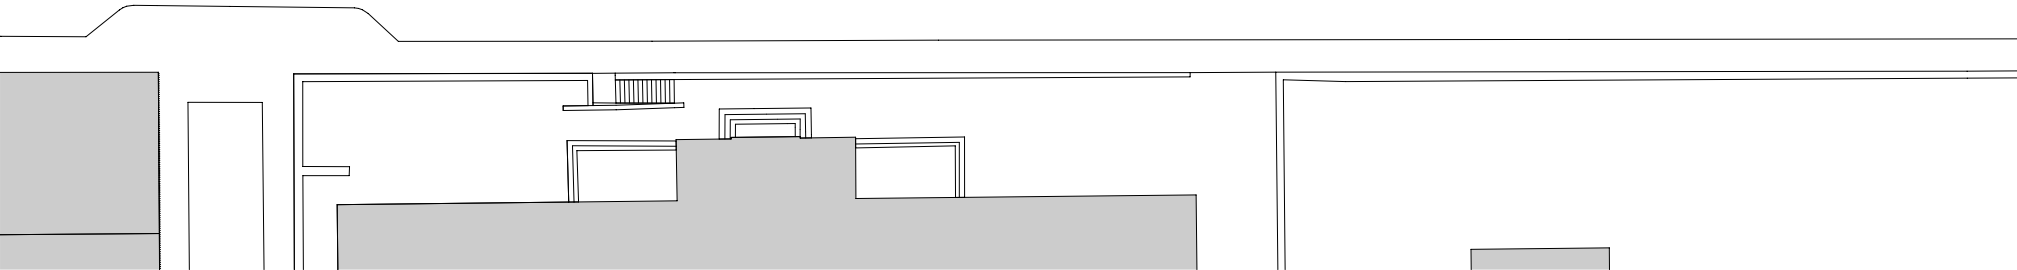


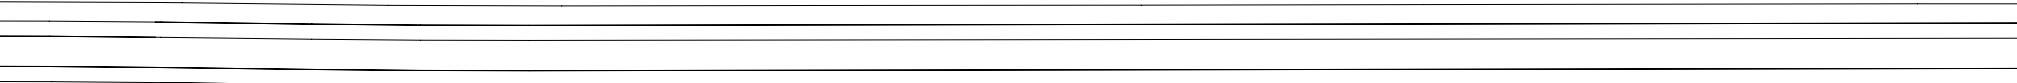

Schwarzplan 1:7500

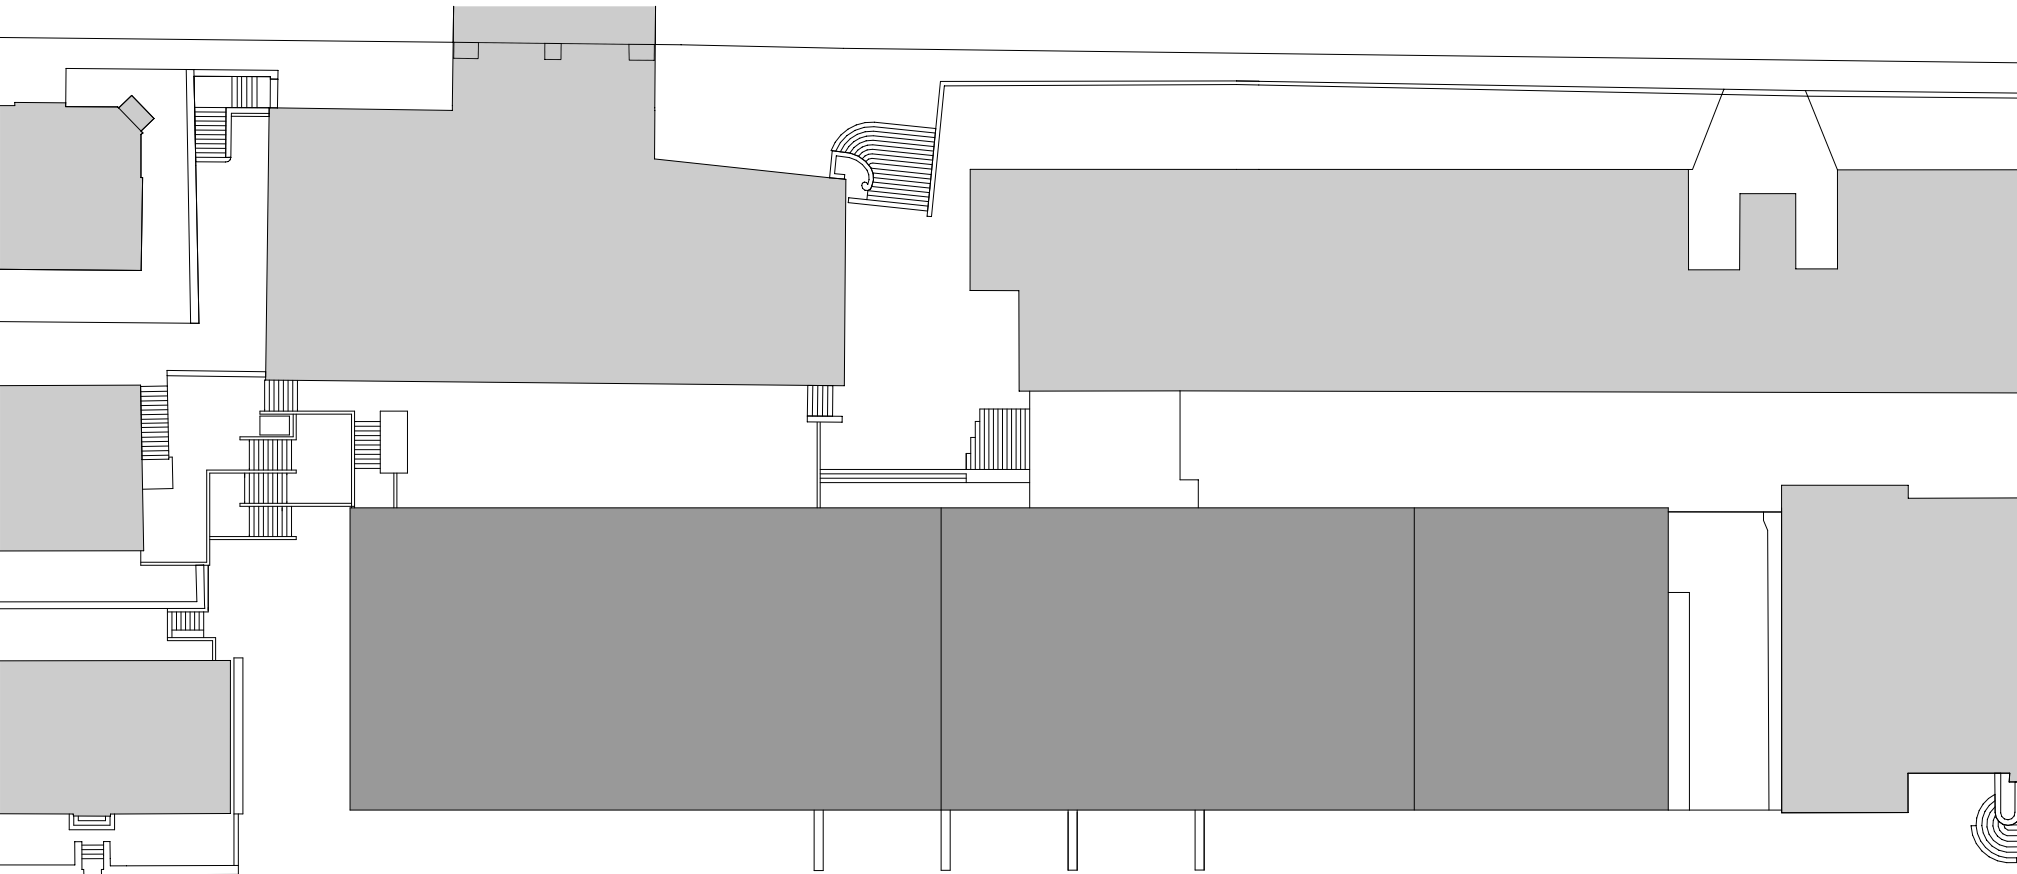

Situationsplan 1:500

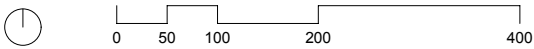