




Fassadenansicht 1:20

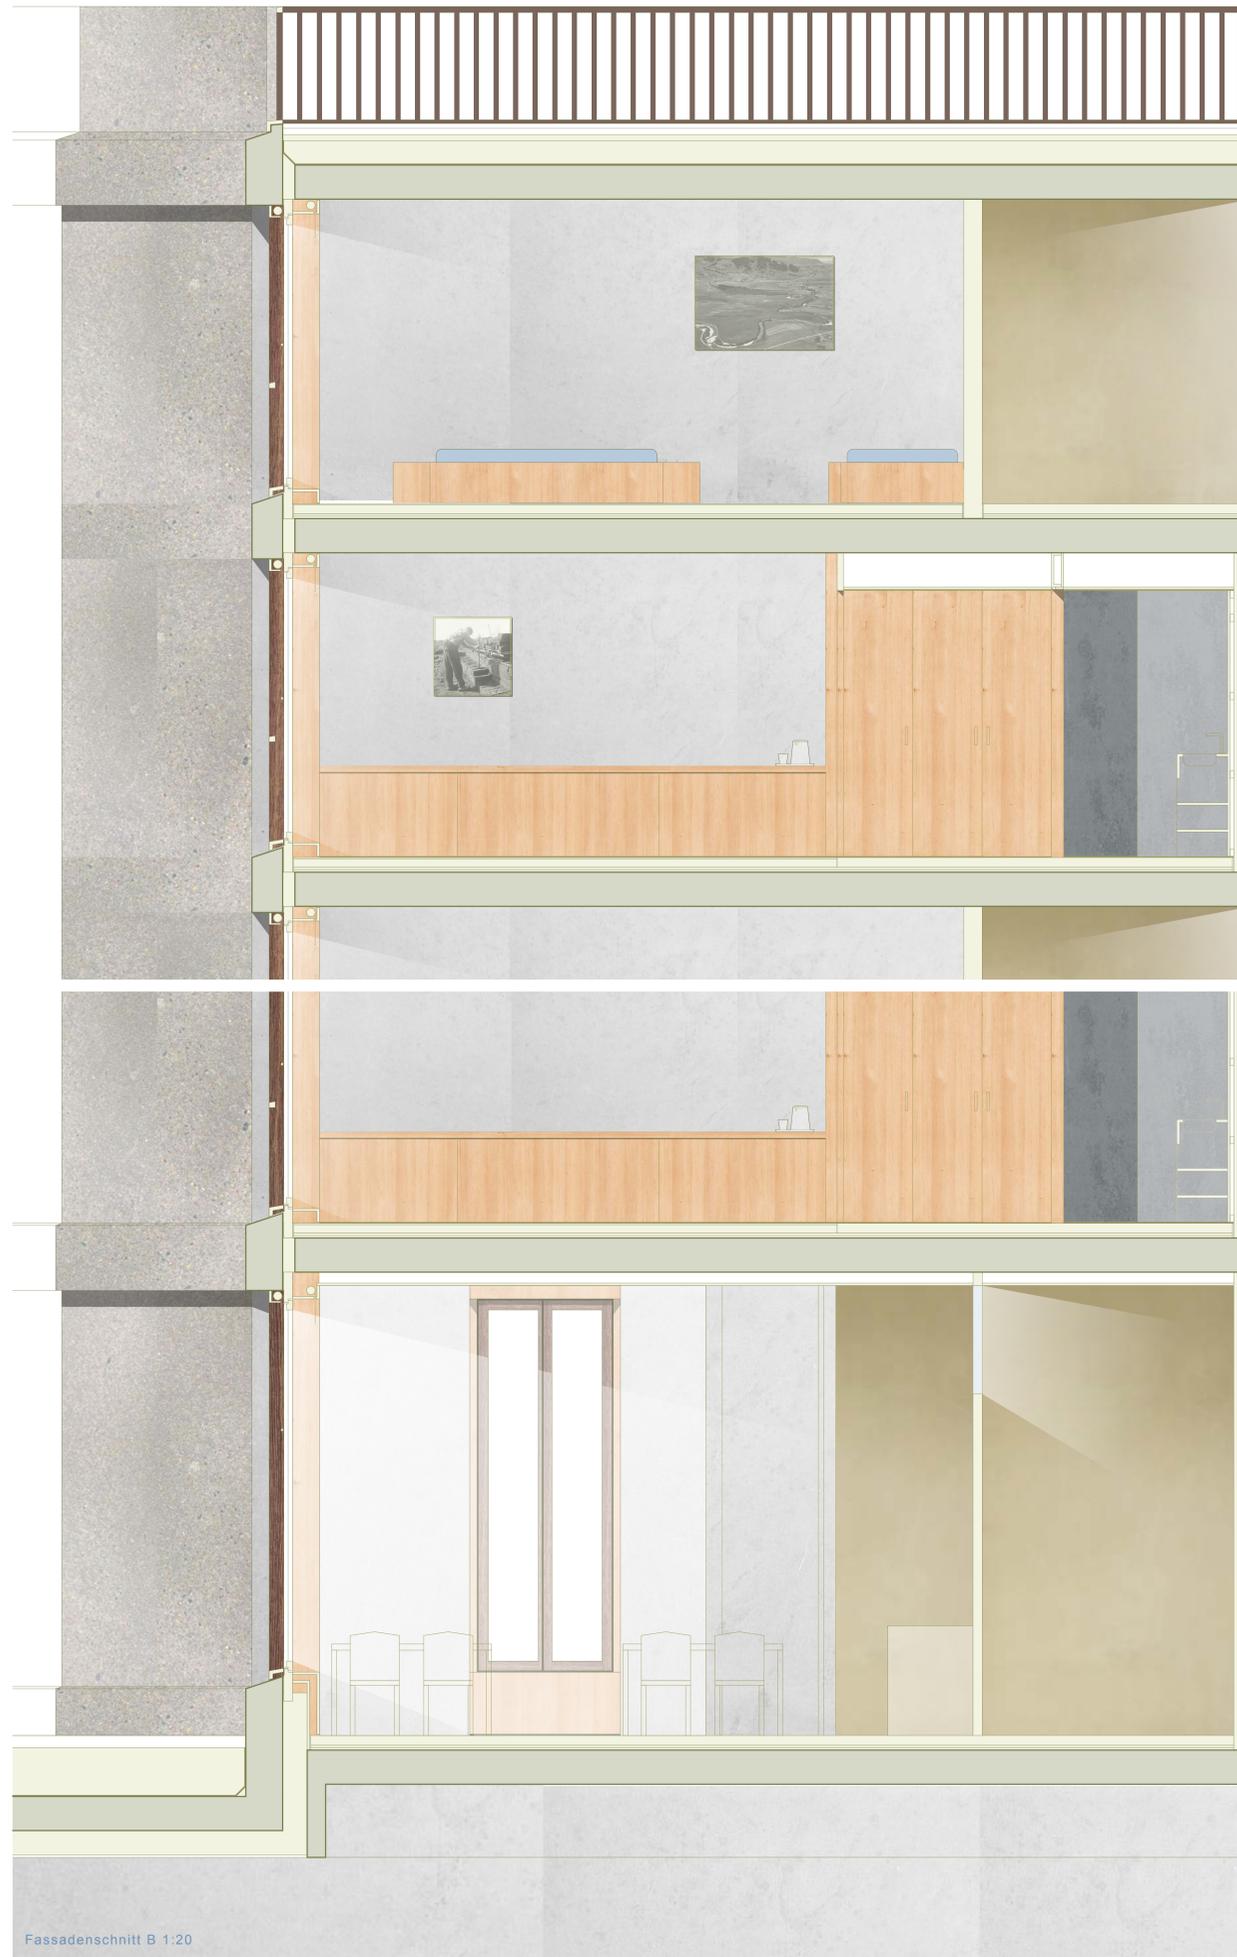

Fassadenschnitt B 1:20



Fassadeninnenansicht 1:20

