



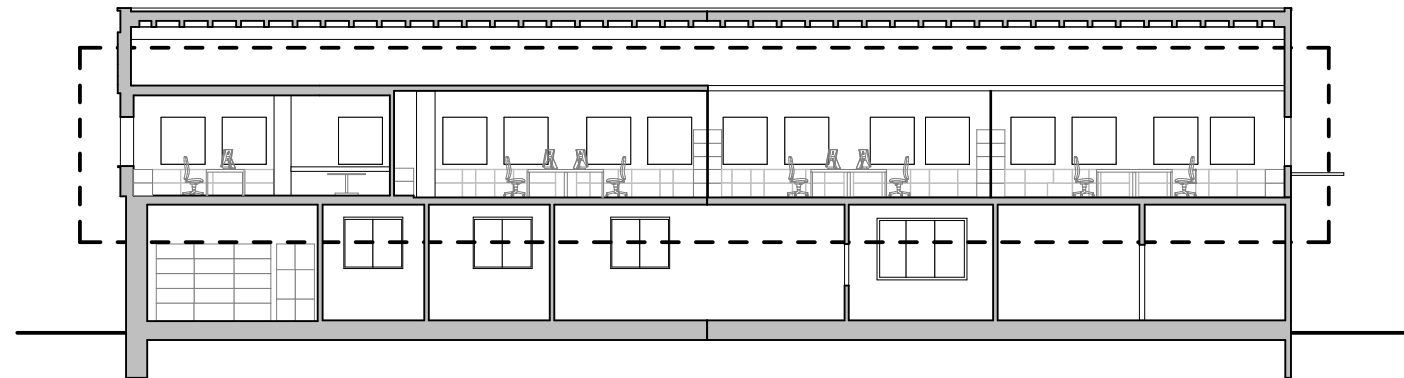

QUERSCHNITT BÜRO 1.OG

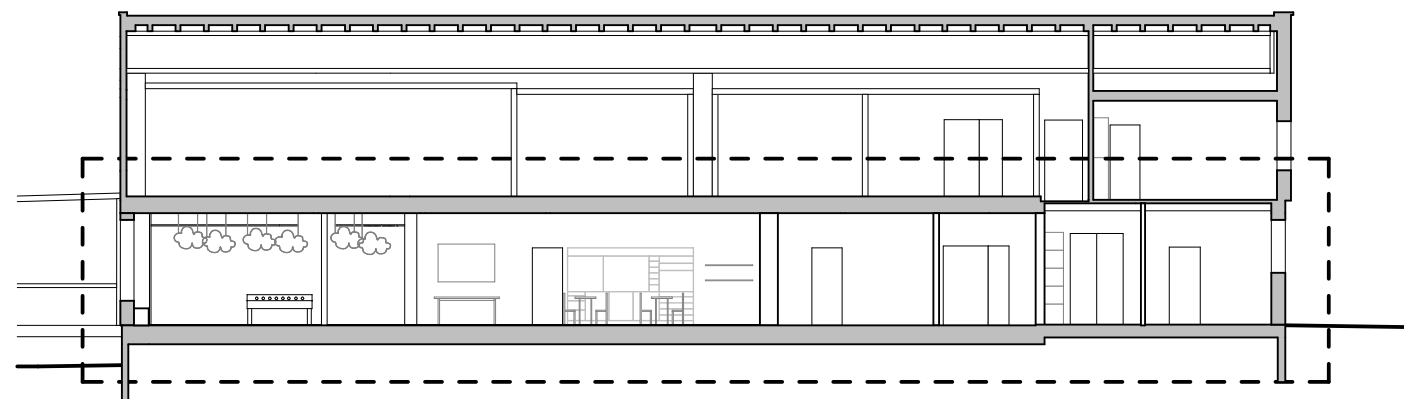

QUERSCHNITT AUFENTHALTSRAUM EG