


Von Innen nach Aussen  
 Platten  
 2x GKP grün  
 Installationsebene  
 OSB + Dampfbremse  
 Holzständer 80x200mm Ausisoliert  
 Pavatherm + Winddichtung  
 Hinterlüftung / Lattung  
 Vertikale Holzschalung

WC EG

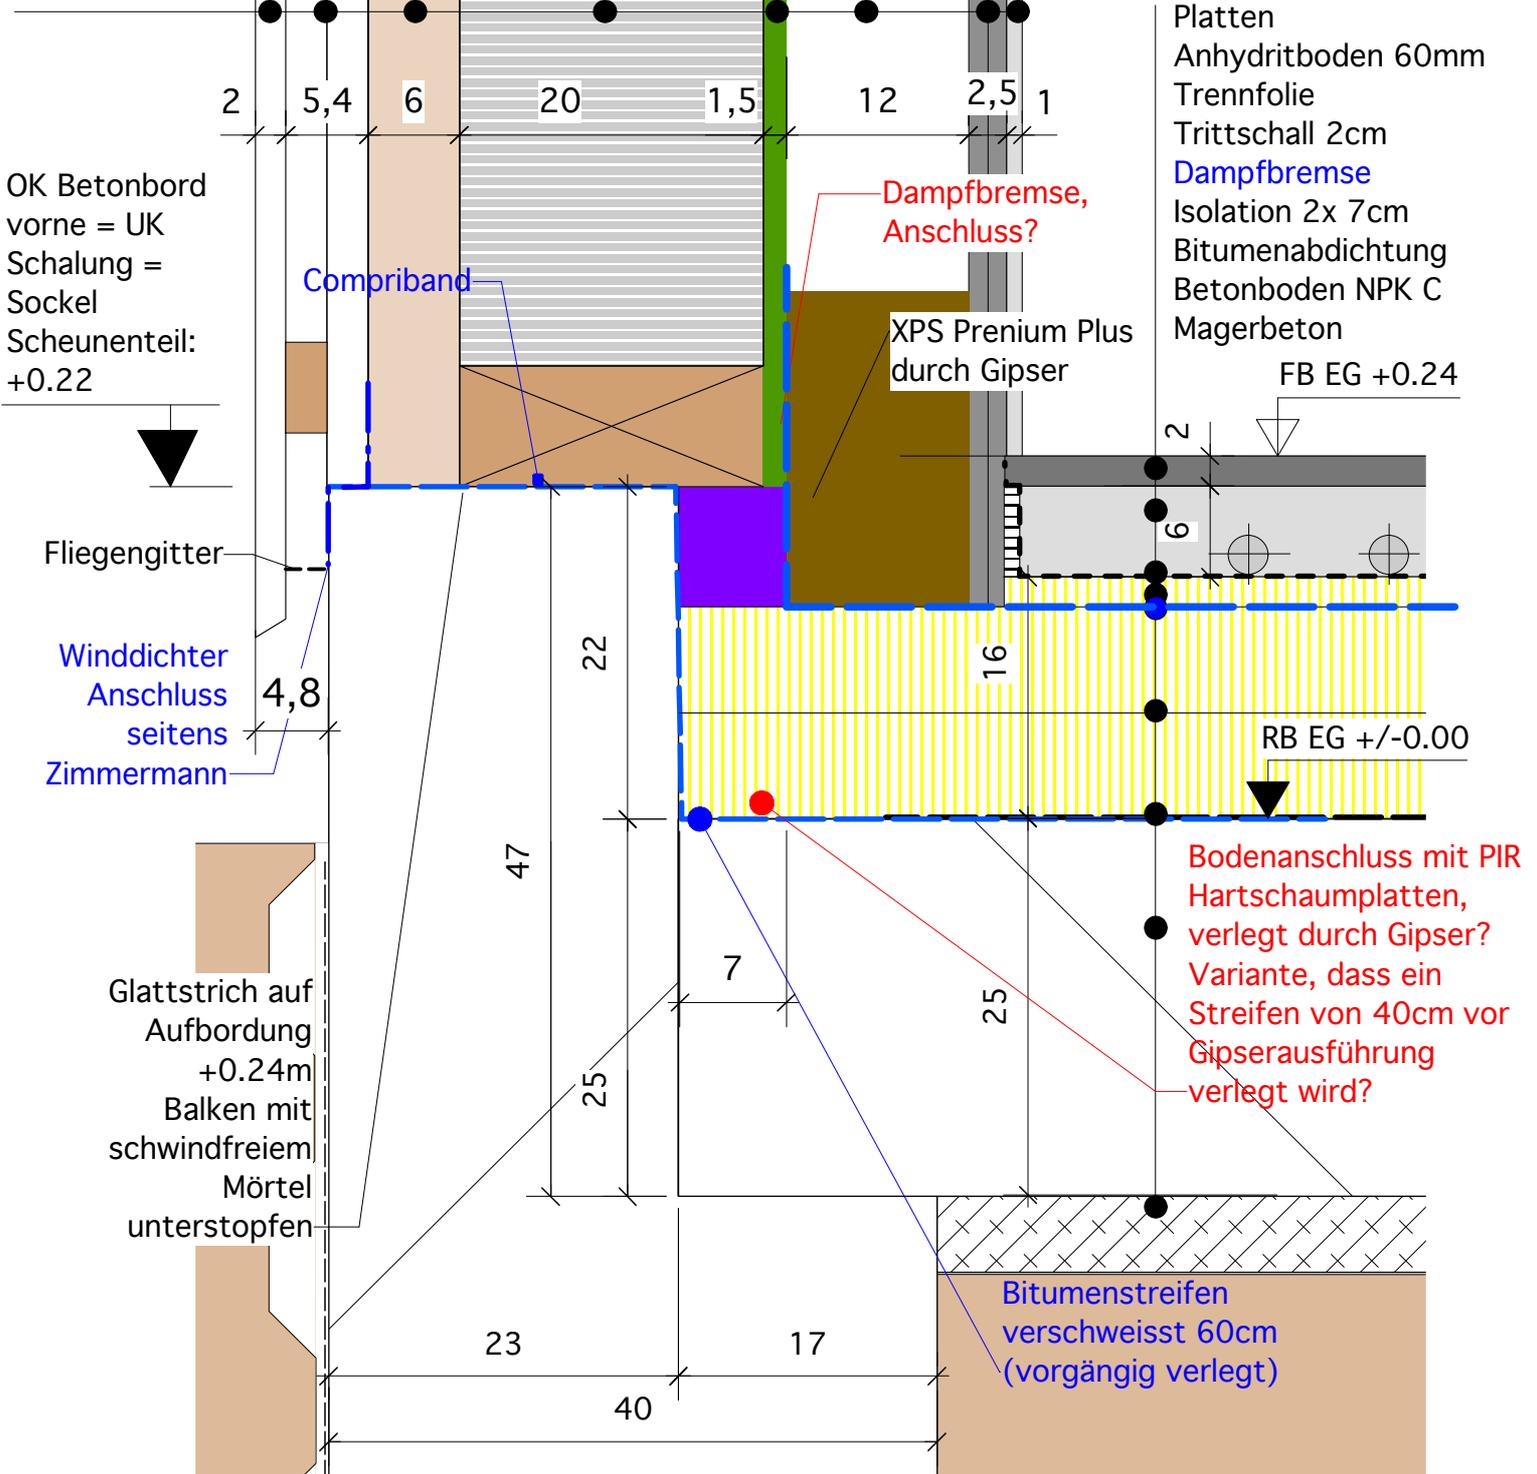

# Detail 17 1:5

Weierweg 1, 4450 Sissach