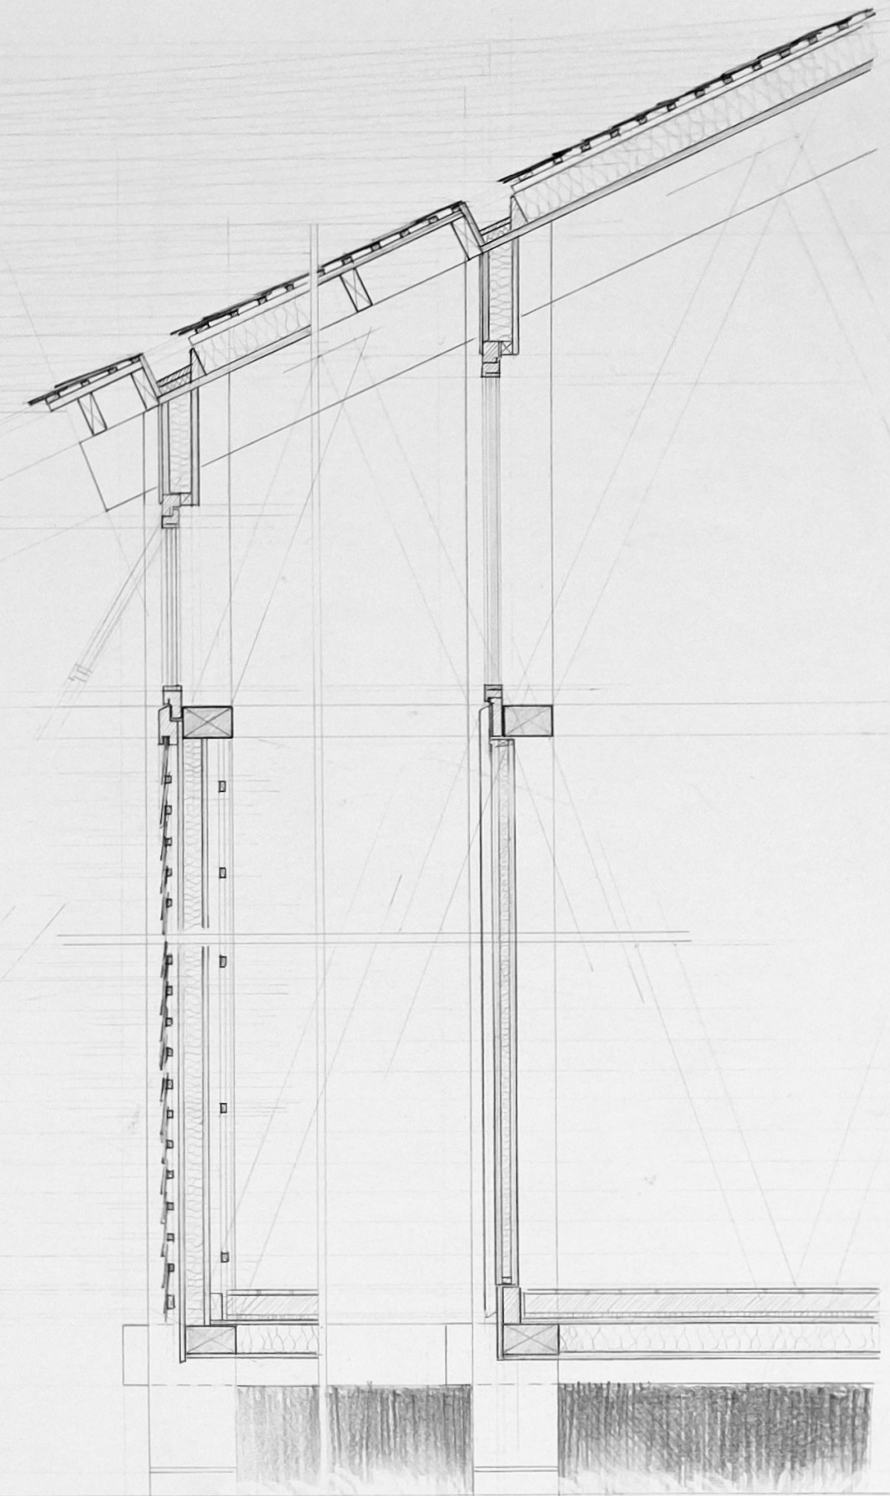
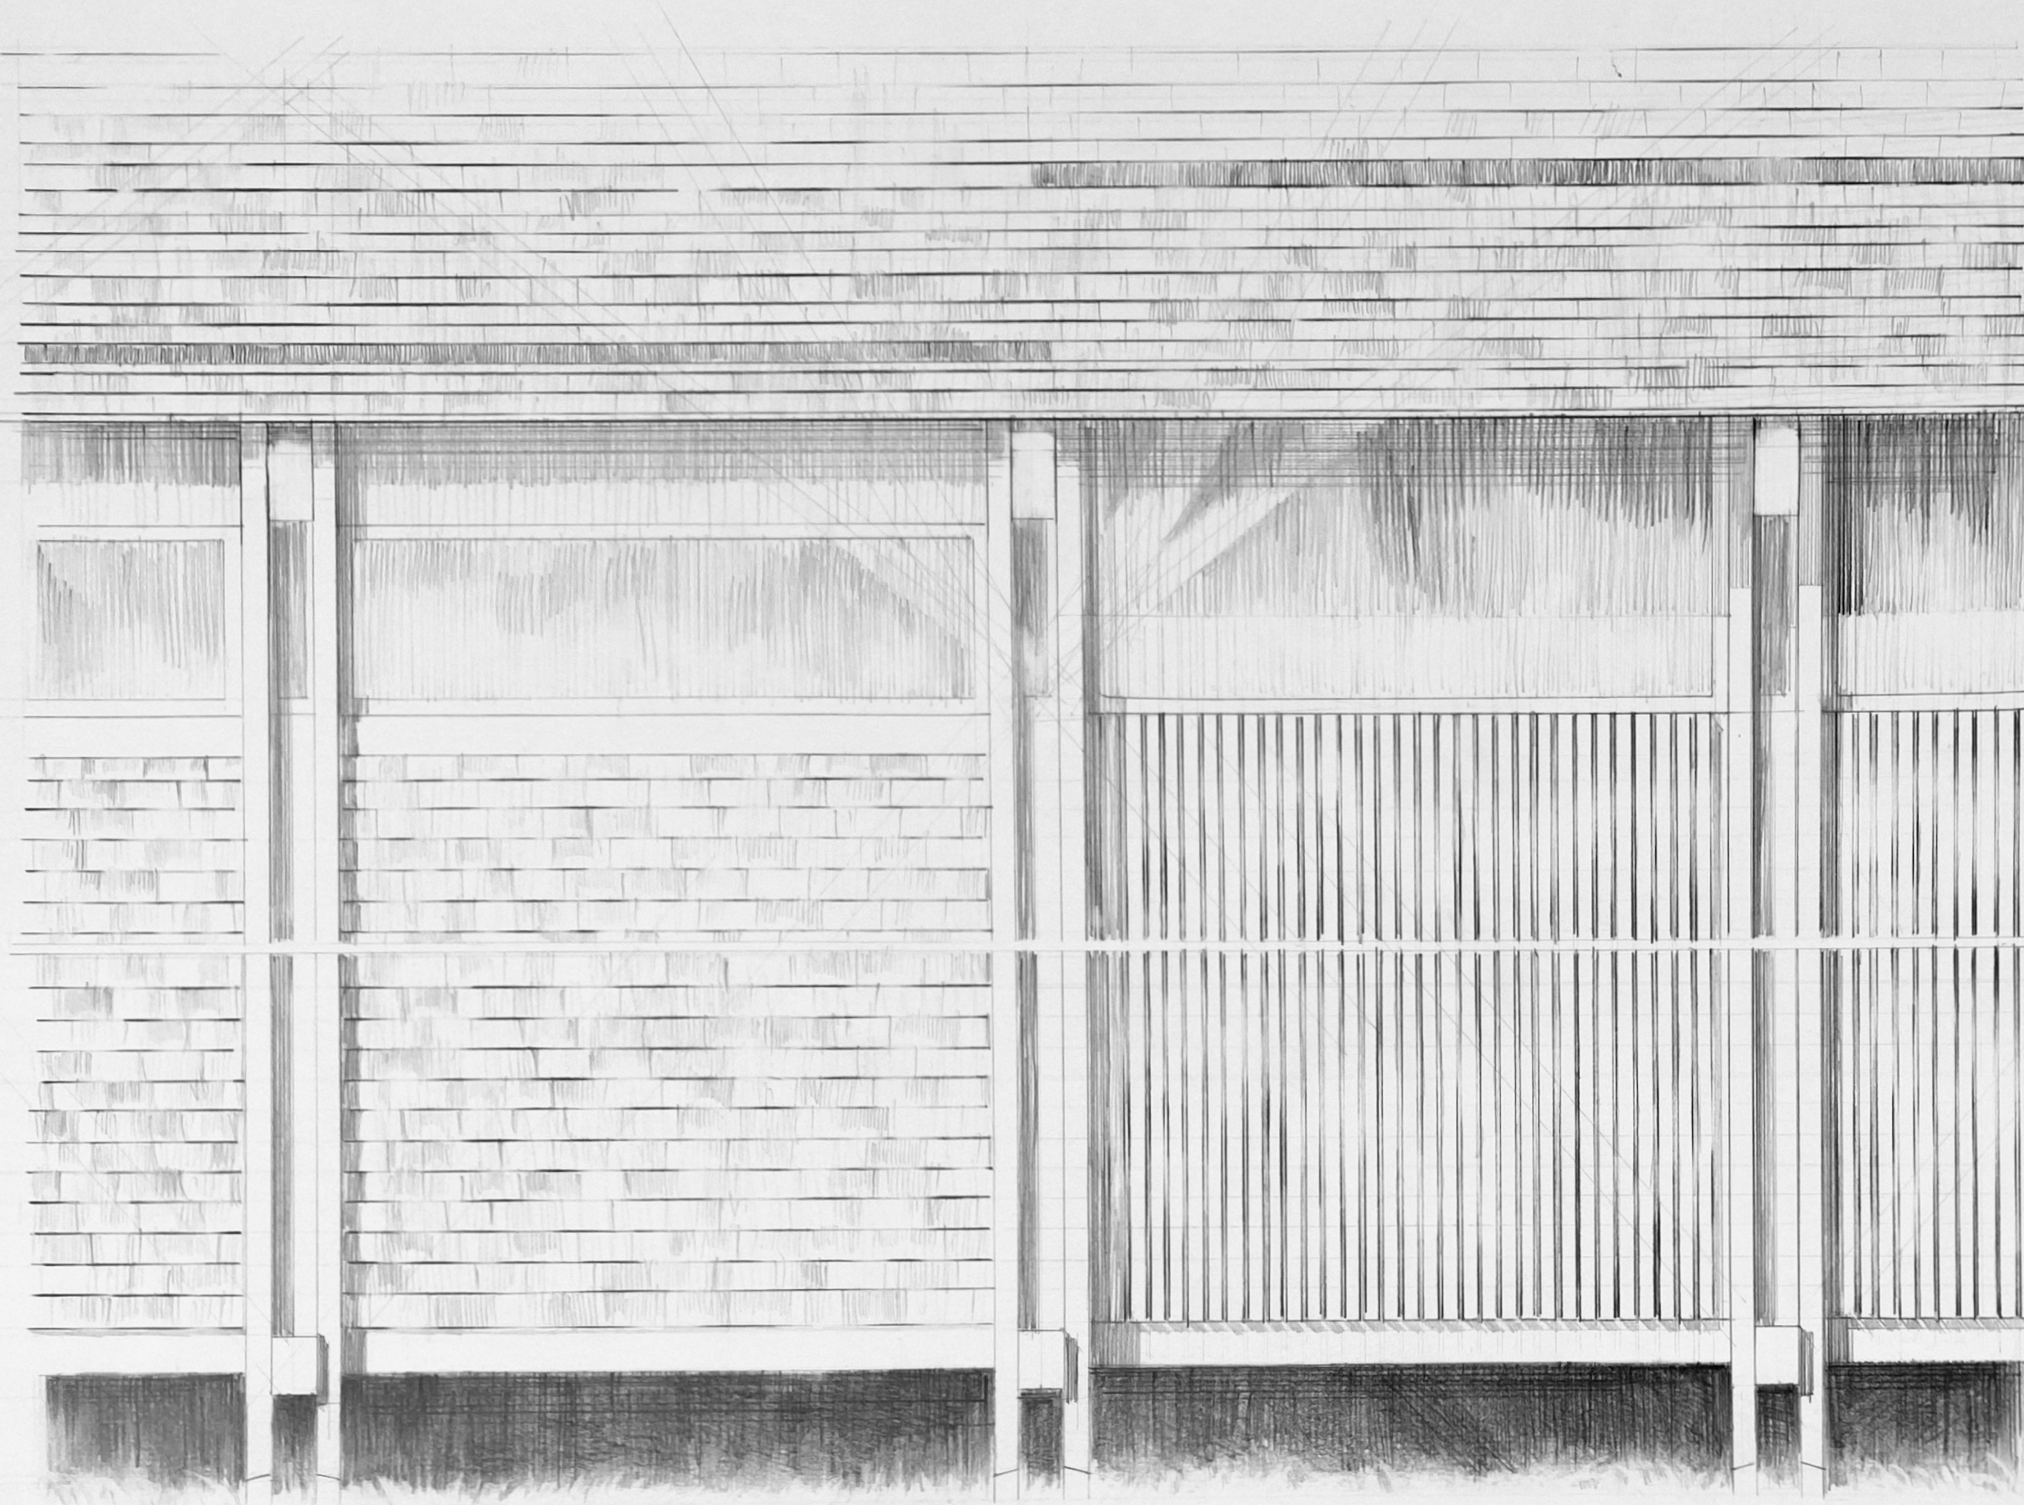


0 0.2 0.6 1.2m

Grundriss, Ansicht, Schnitt 1:20
entwurf 2. dritter Vorlesung 4.2.1