


Schnitt

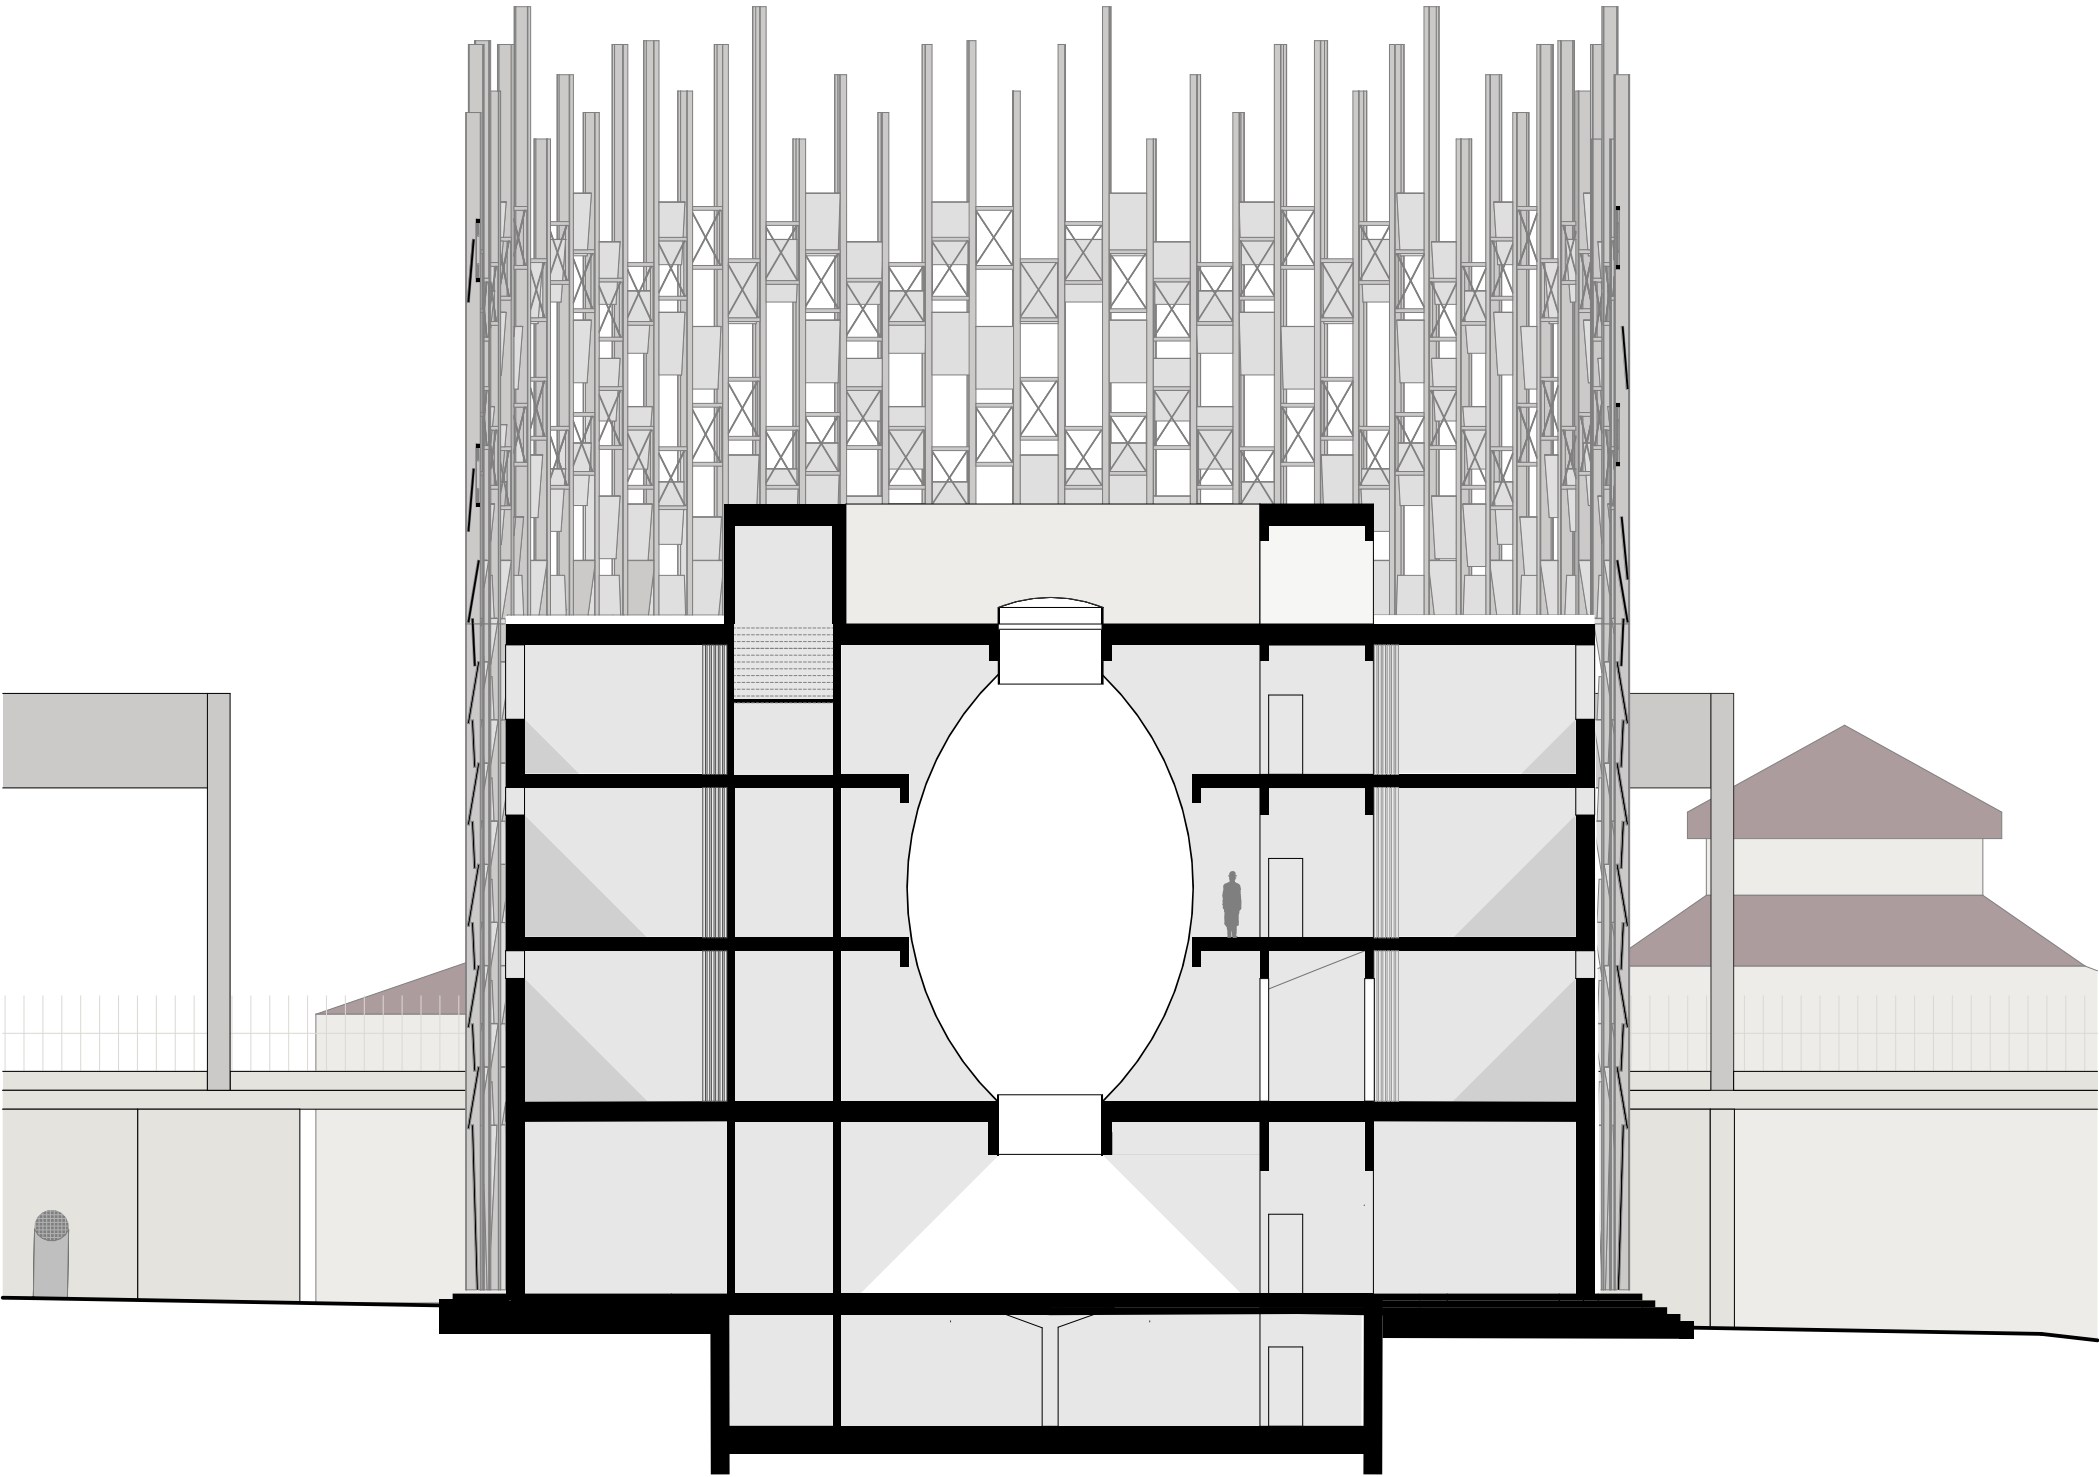

1:200

Ost – West

