Fassadenansicht

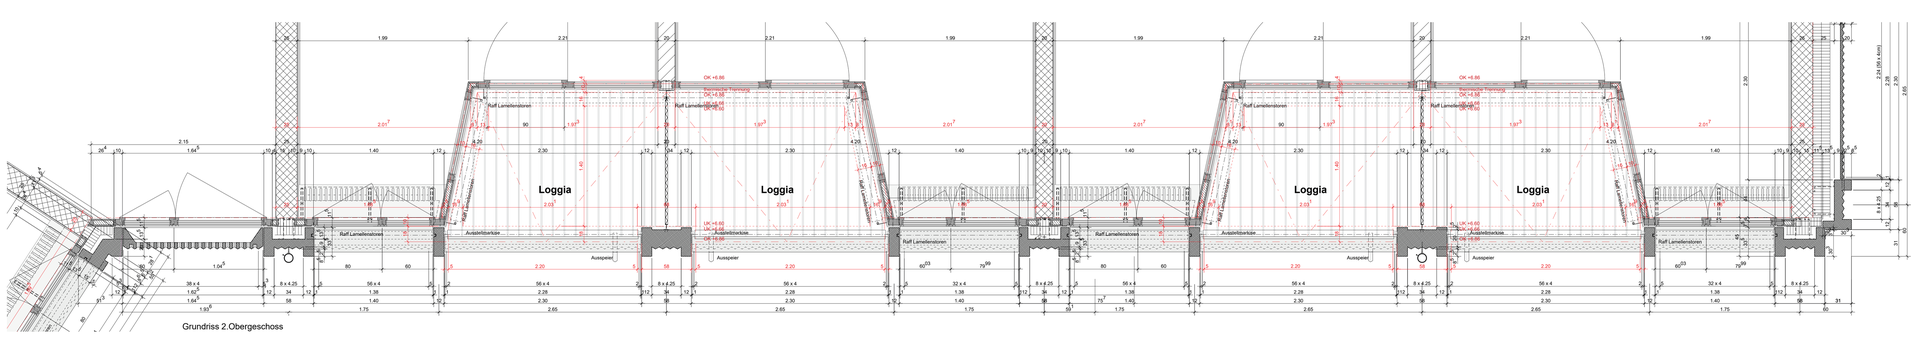

Grundriss 2.Obergeschoss

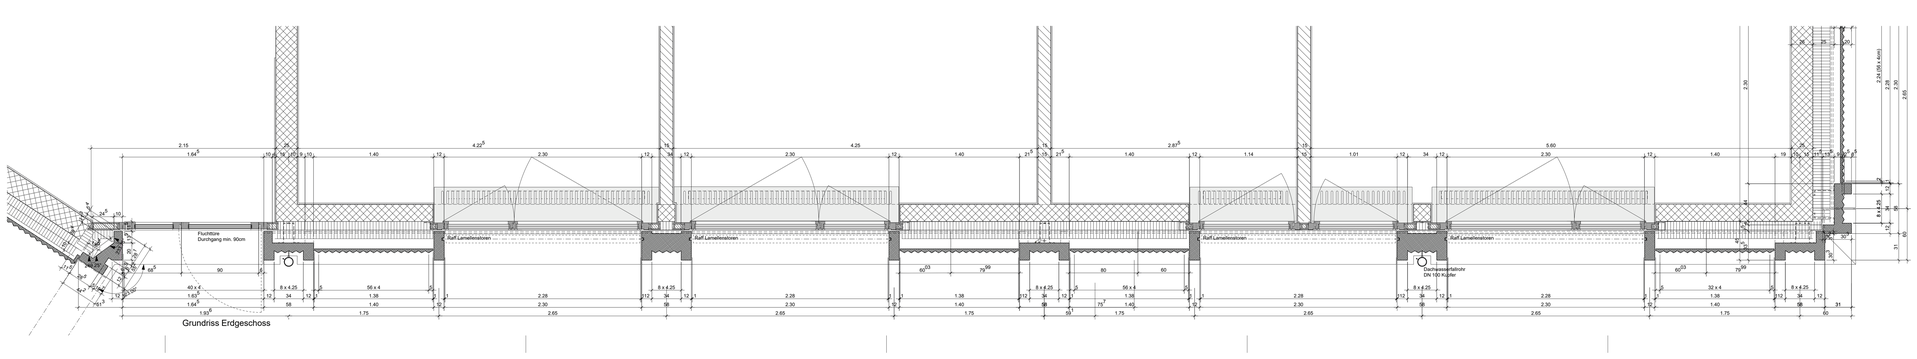

Grundriss Erdgeschoss

Fassadenausschnitt, Alterszentrum Gehren, Erlenbach, 1:20

0 2 4 8