




Schemas Wohnung

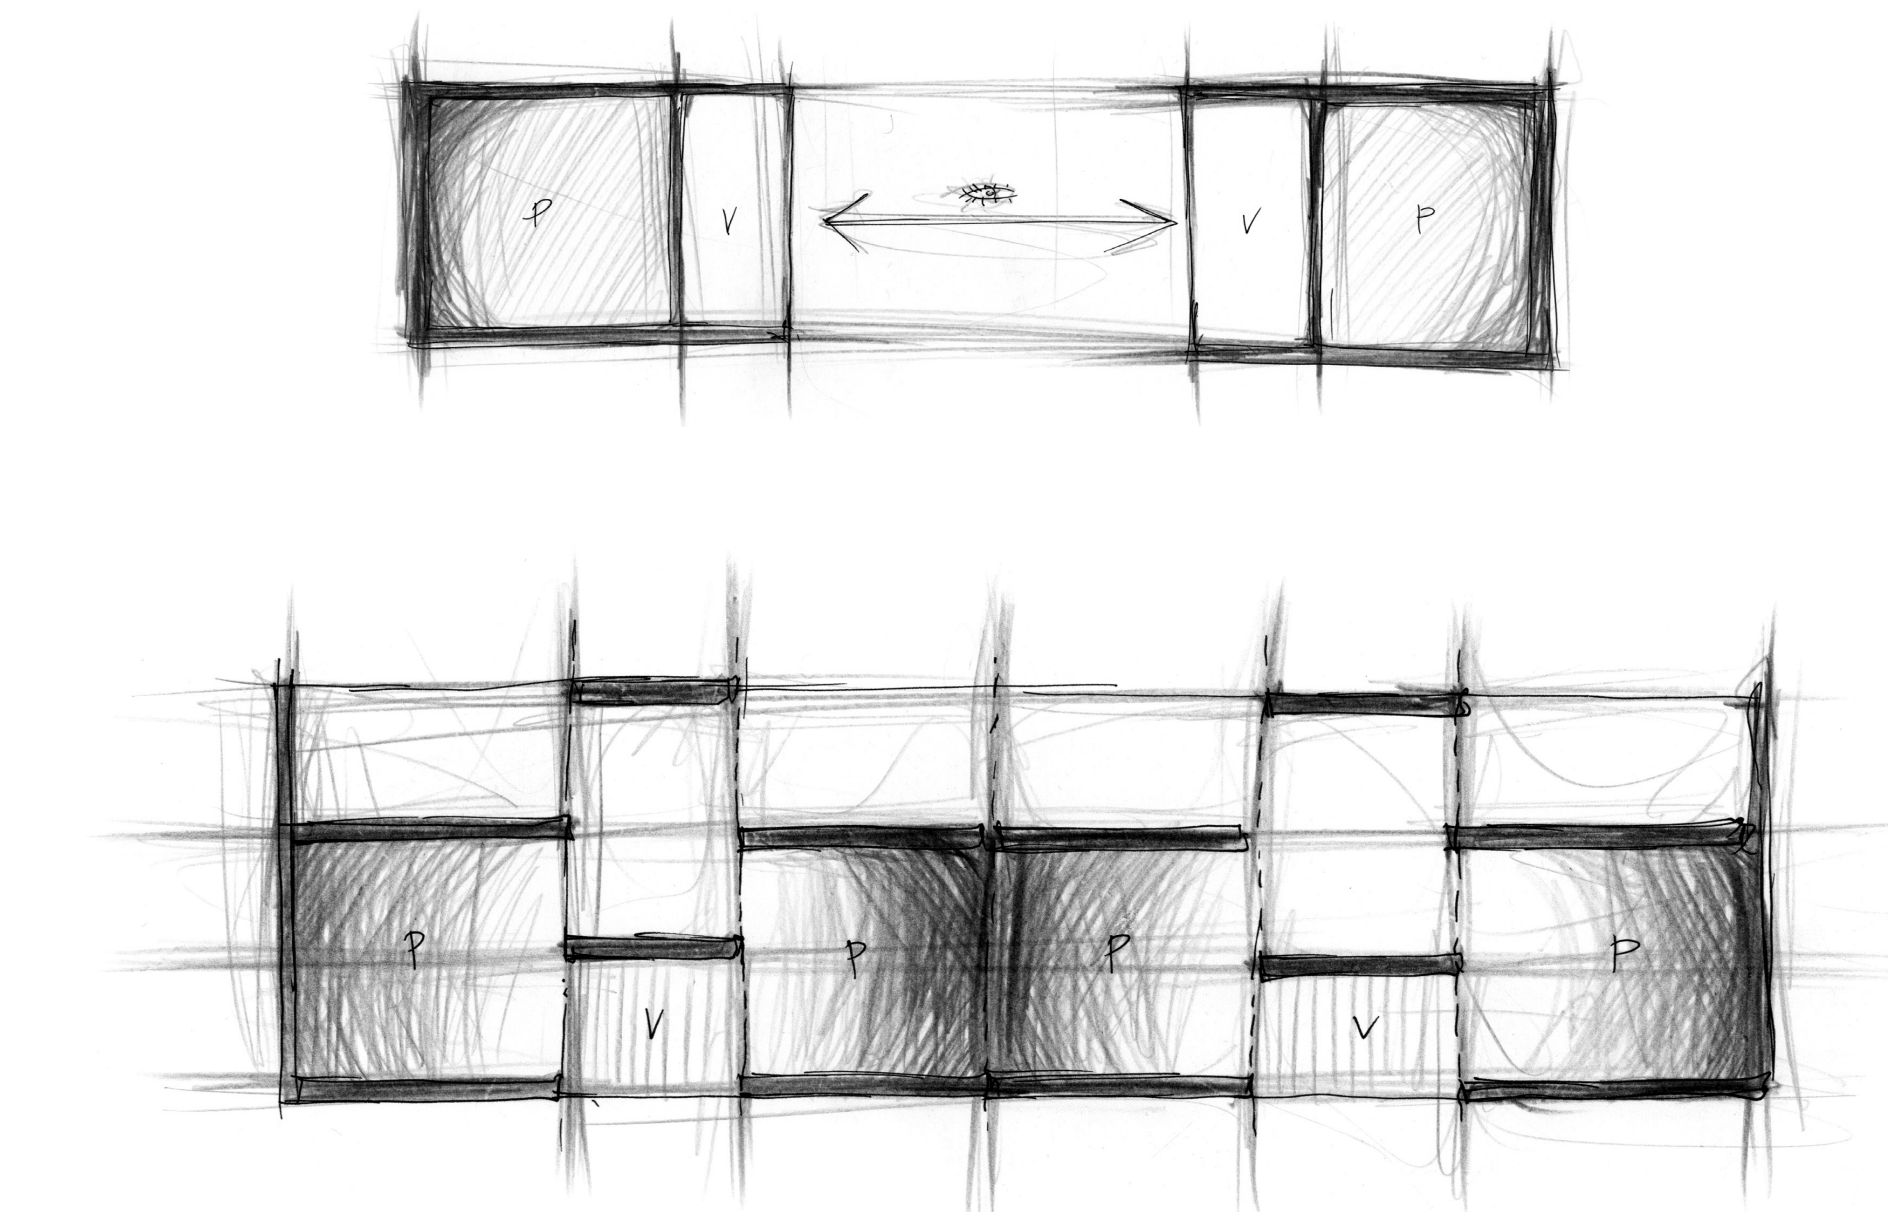


Grundriss Wohnung 1:50

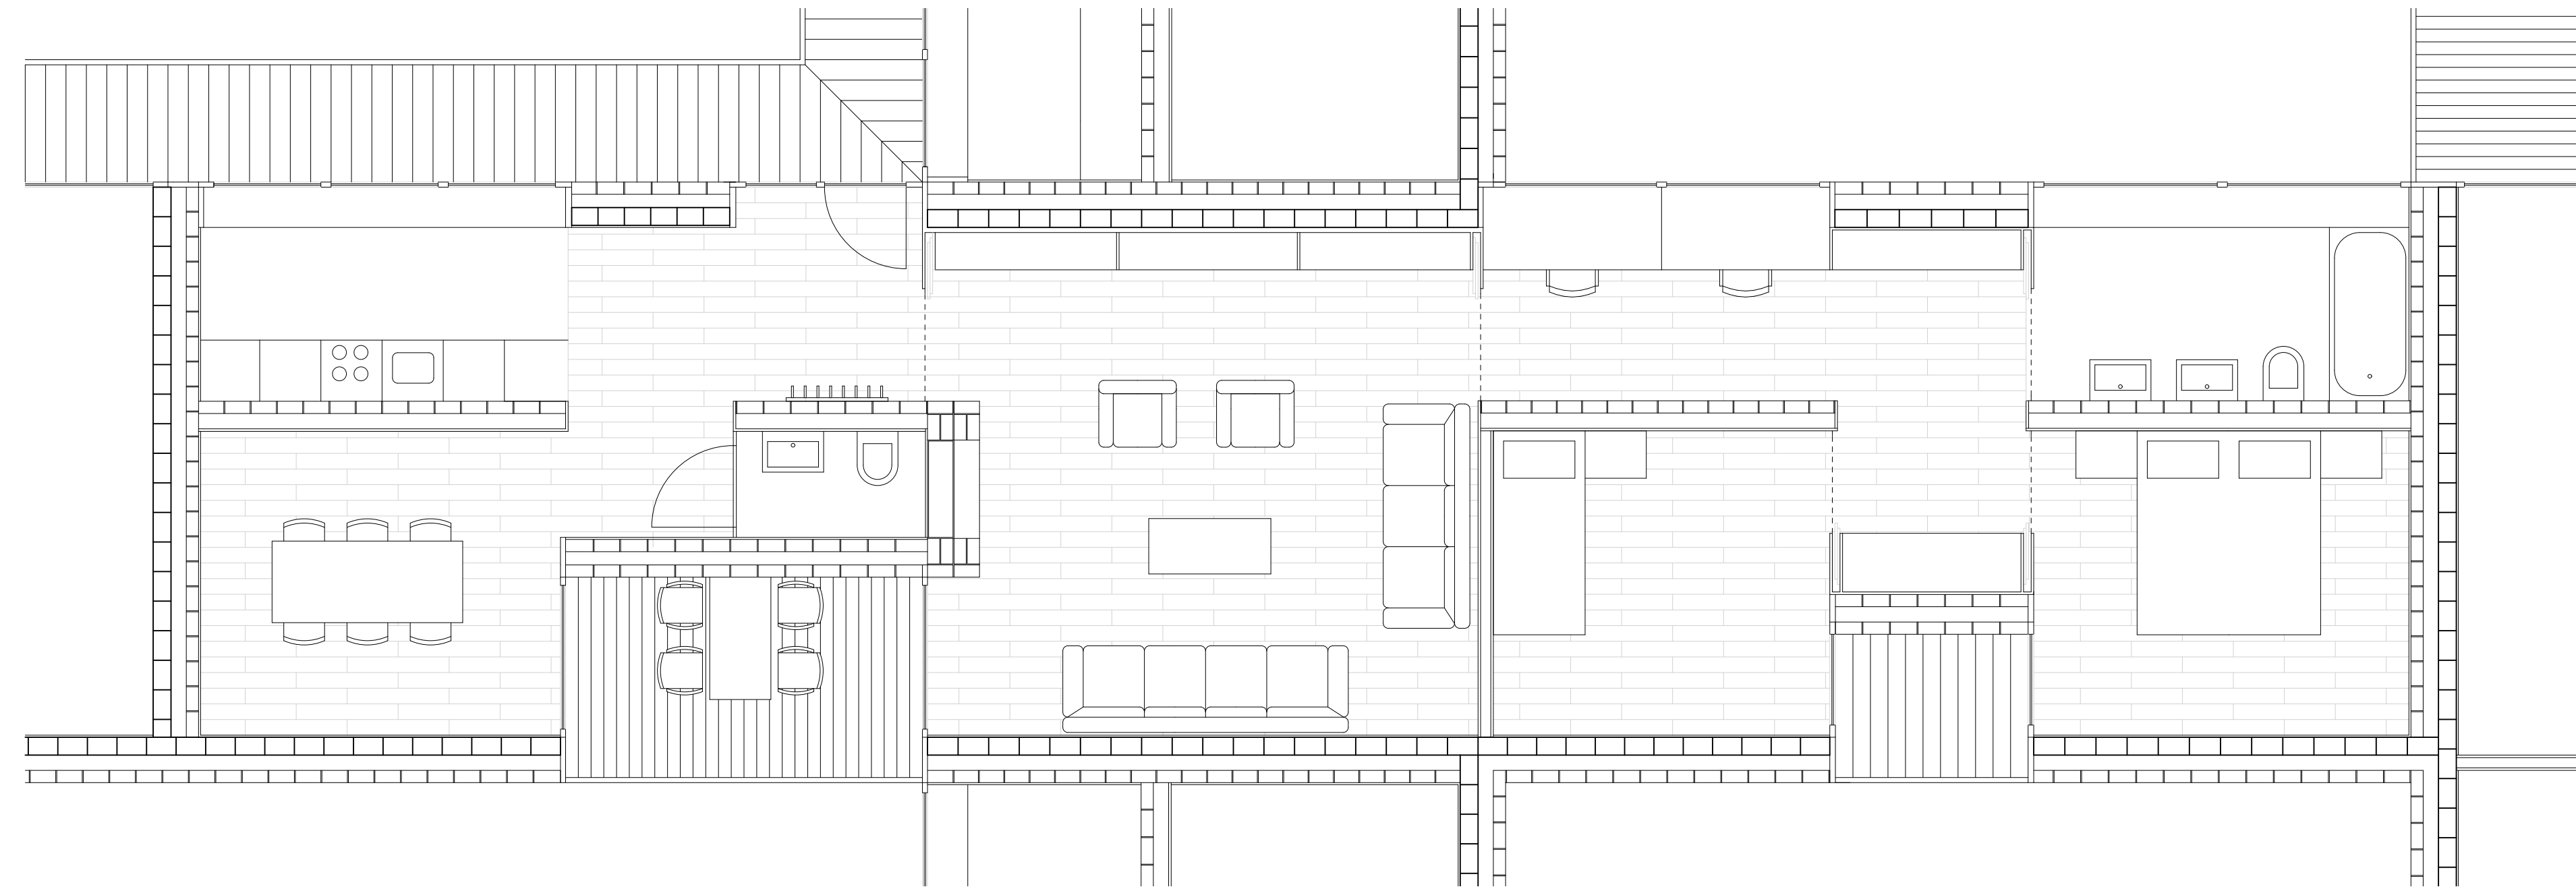


Schema Erschliessungshof

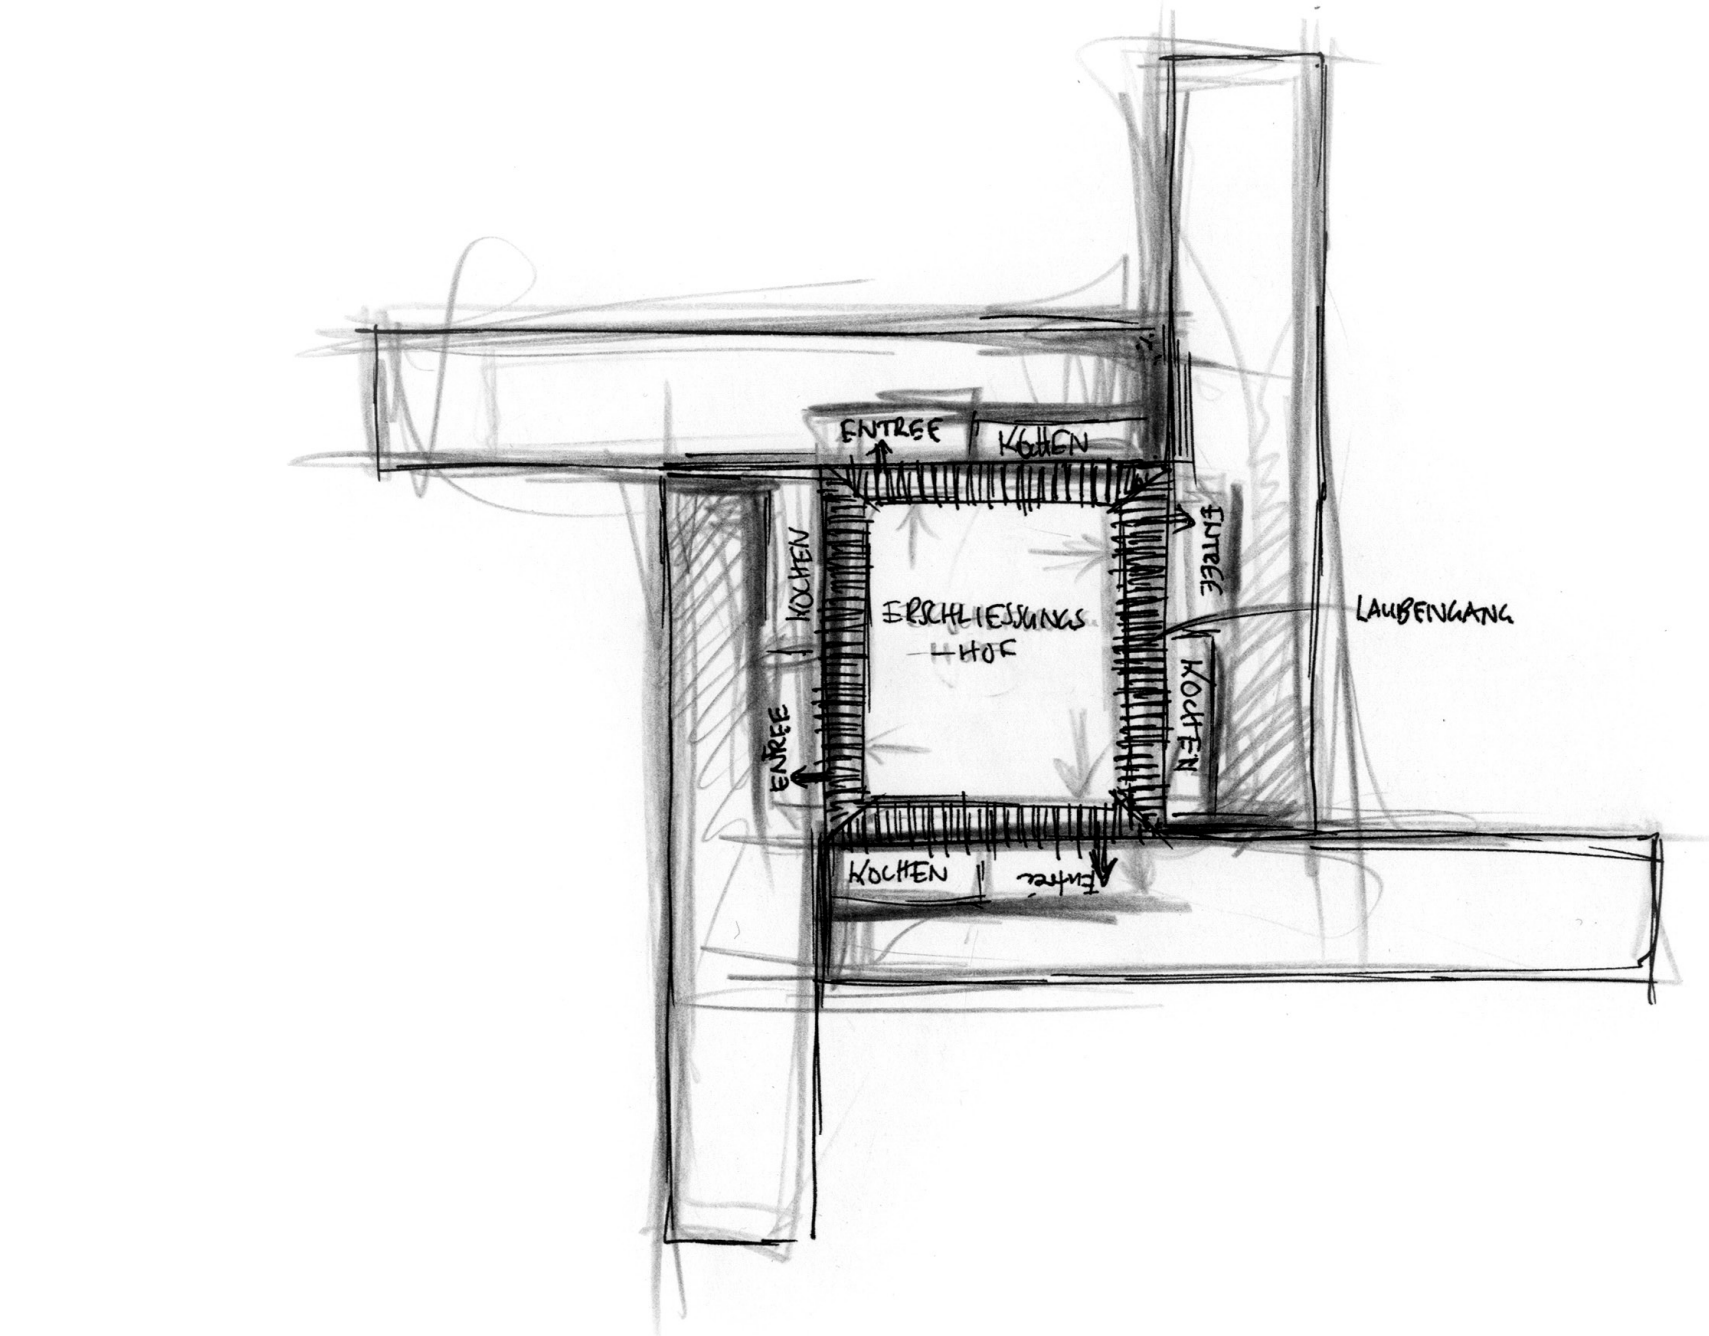


Grundriss Regelgeschoss 1:200

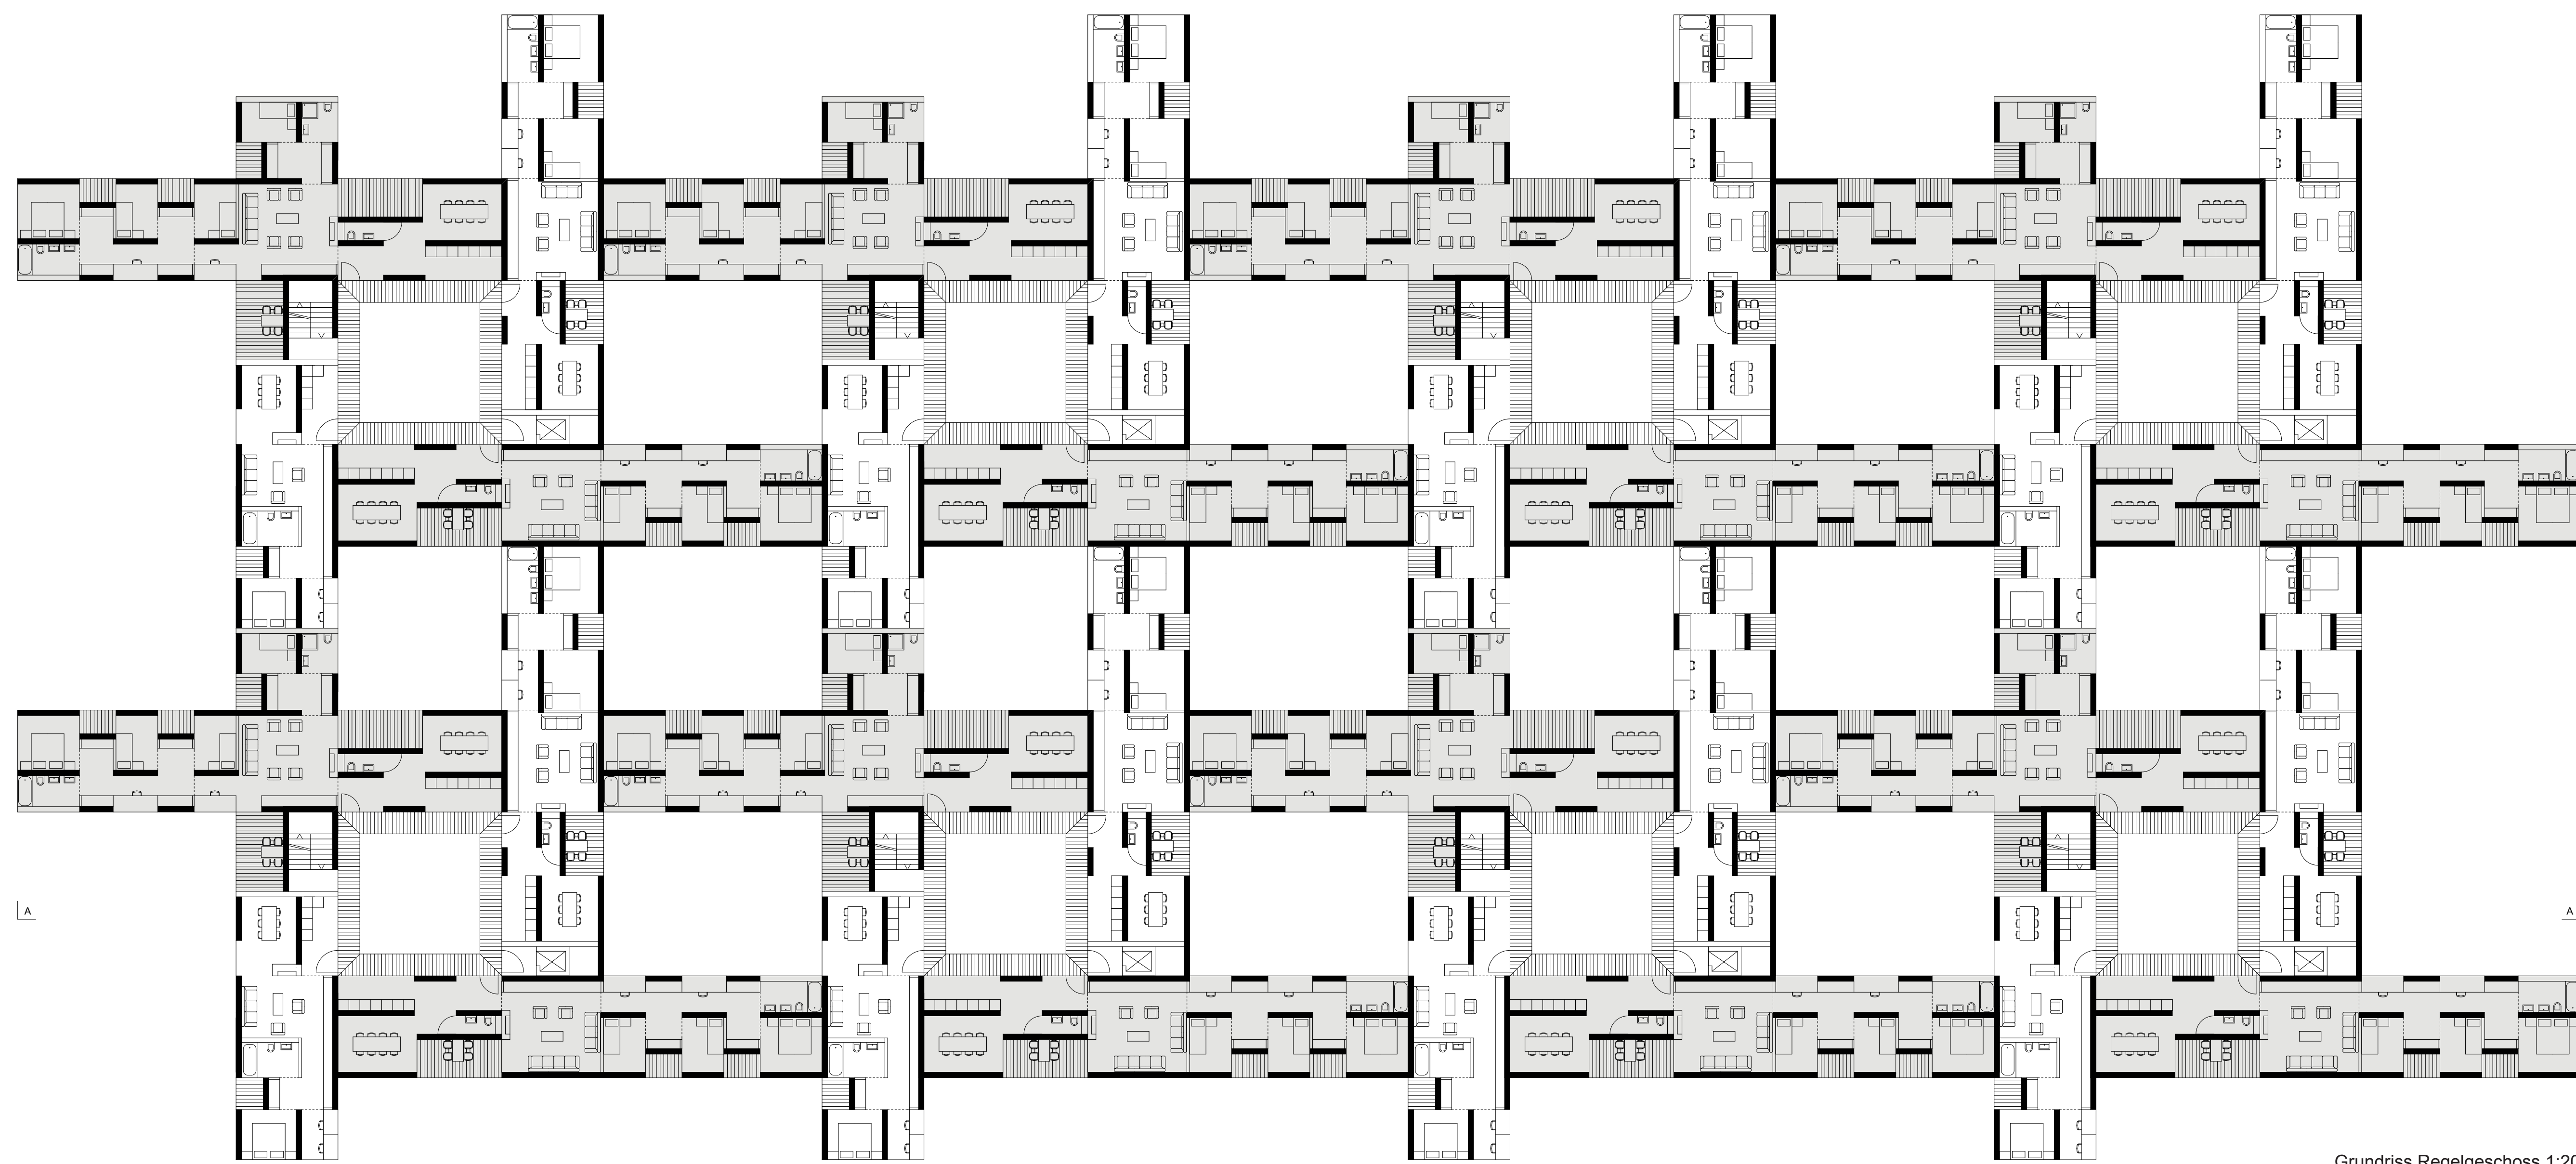

Schema Hoftypen

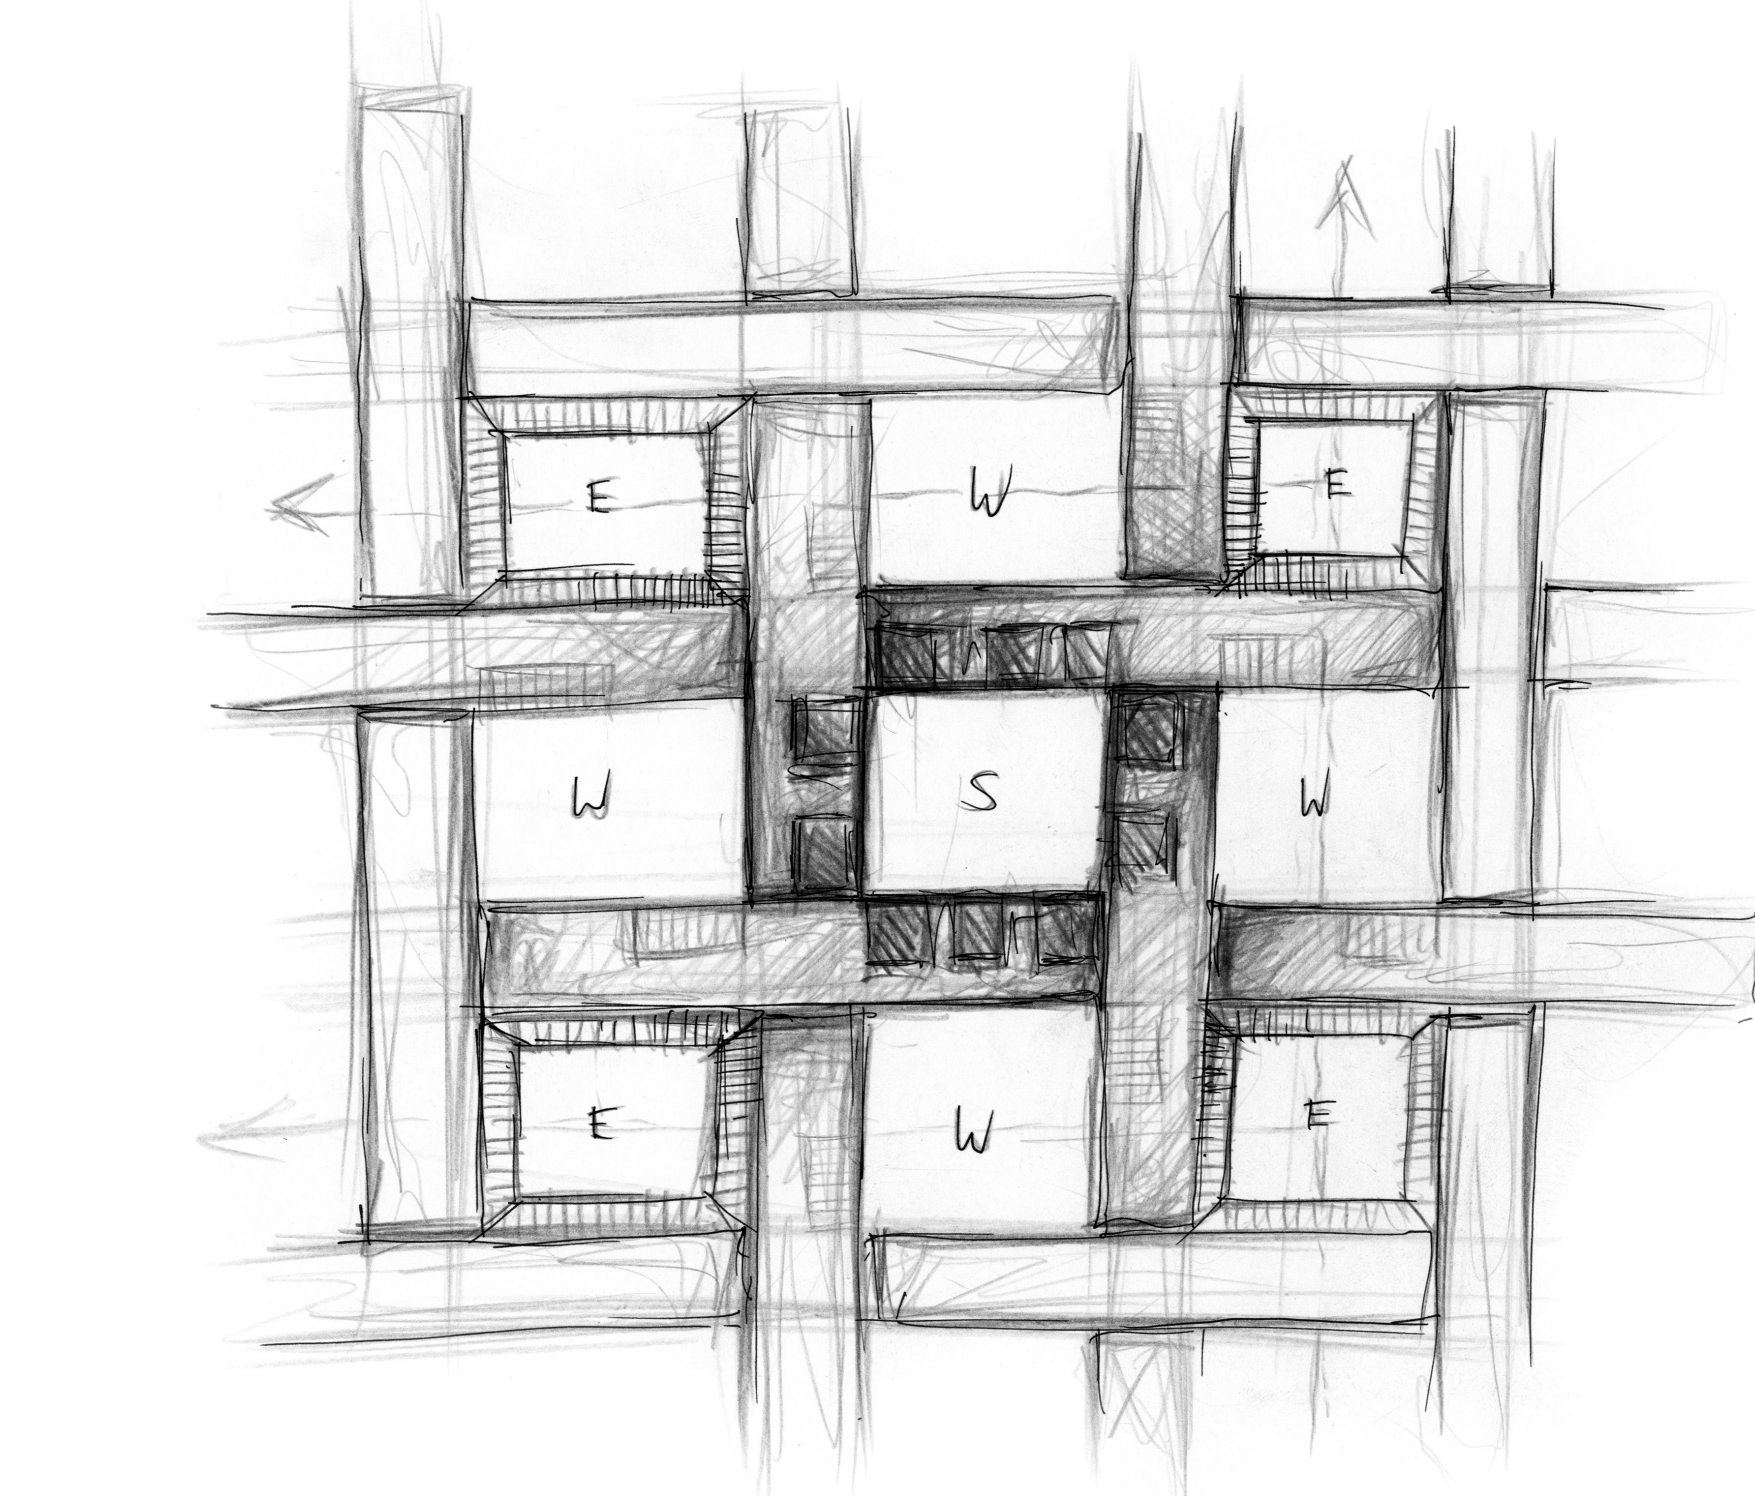

Schnittansicht A-A 1:200

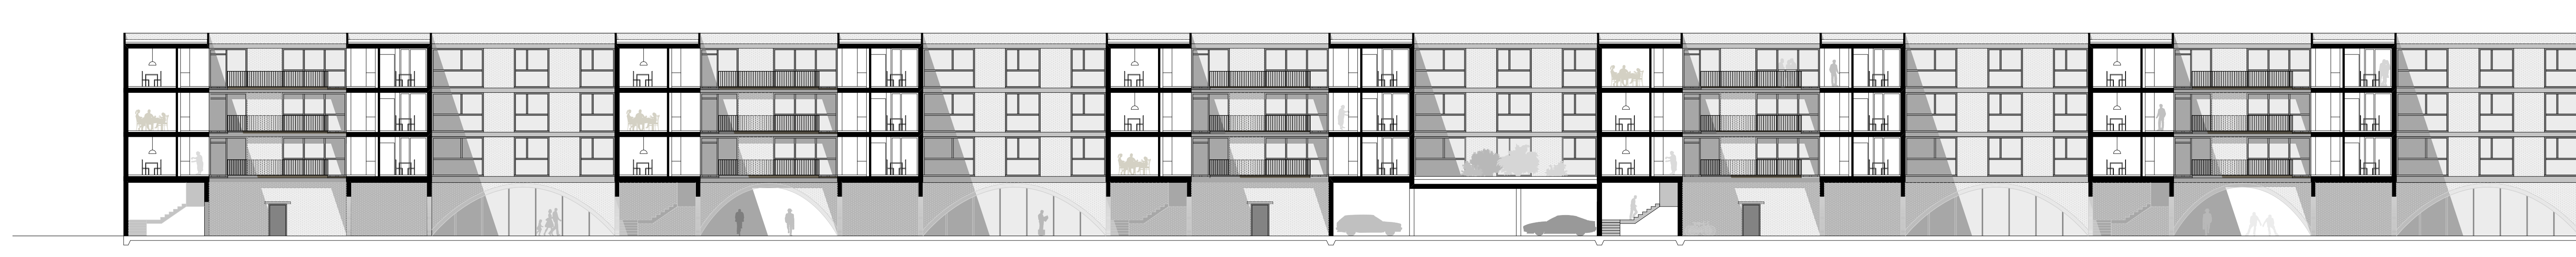

Fassadenansicht 1:200

