



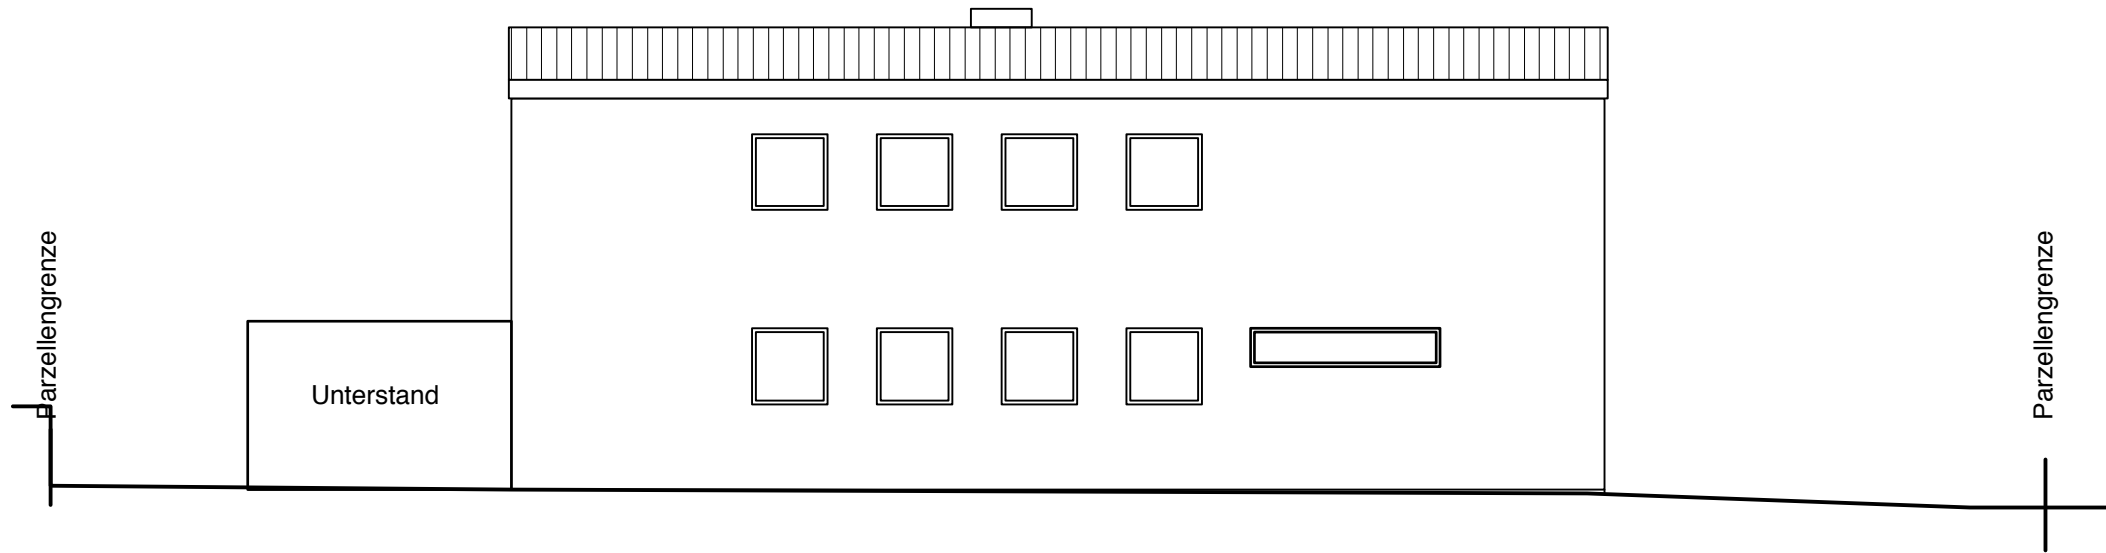


Ansicht Nord best. Haus 1:100

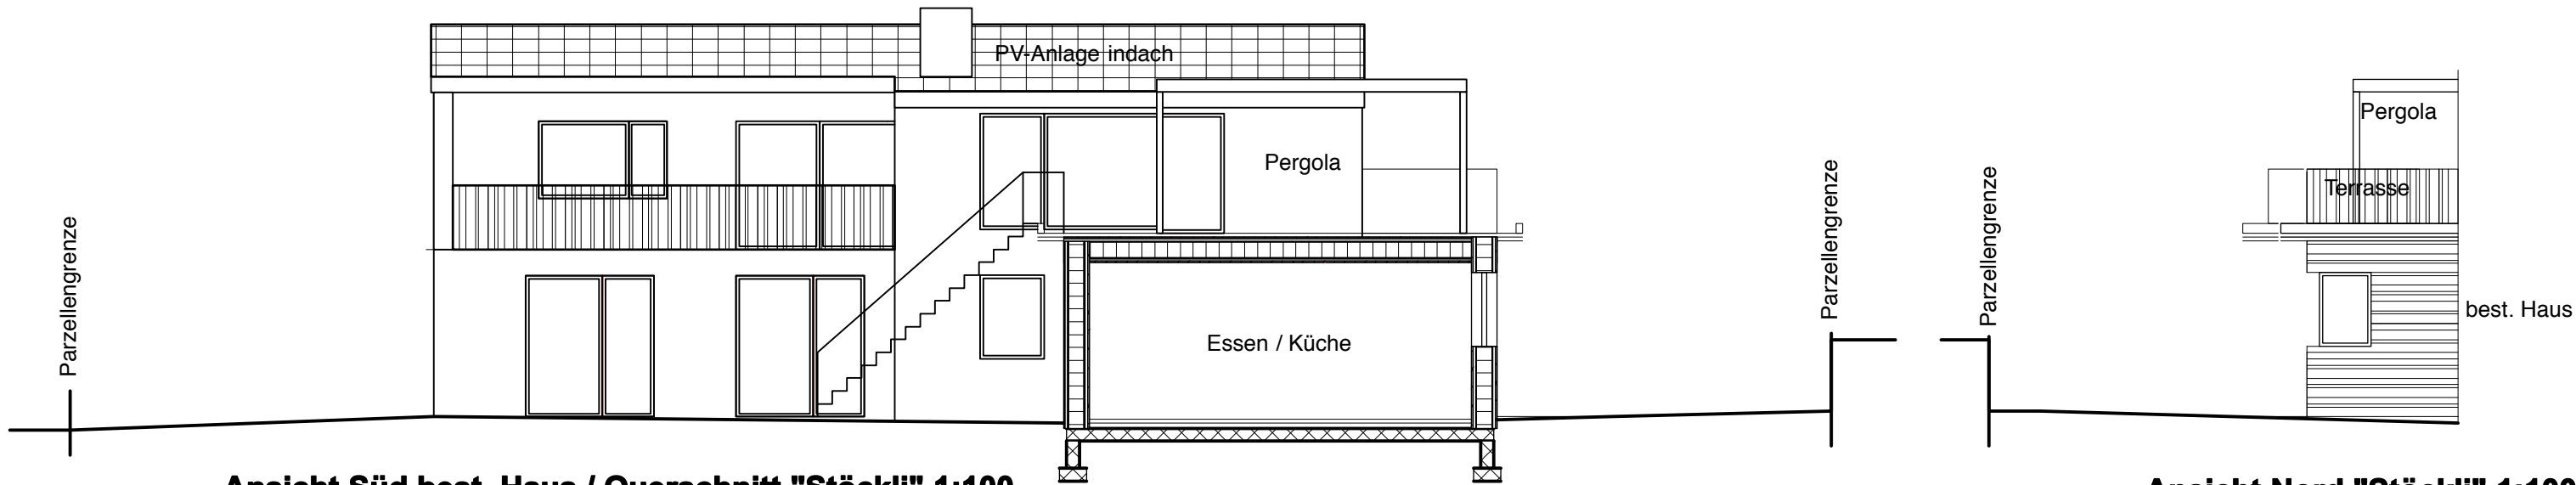

Ansicht Süd best. Haus / Querschnitt "Stöckli" 1:100

Ansicht Nord "Stöckli" 1:100

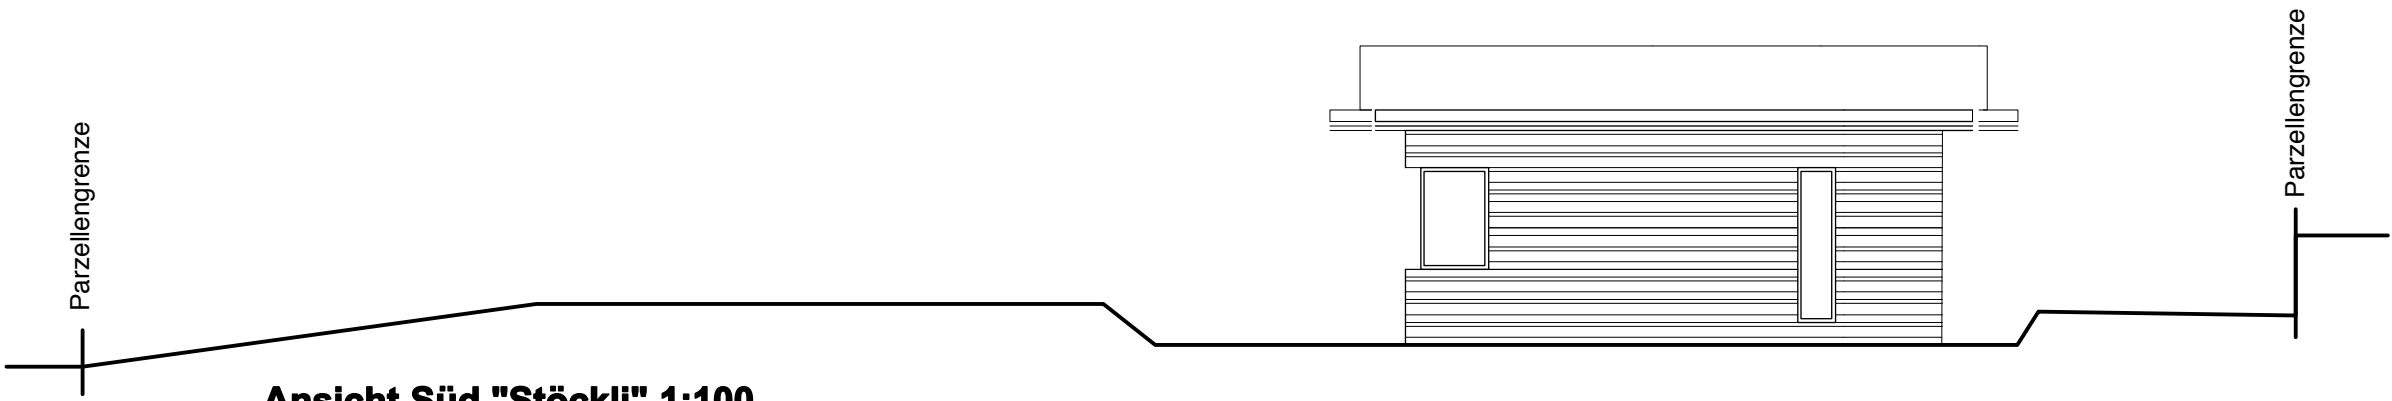

Ansicht Süd "Stöckli" 1:100