


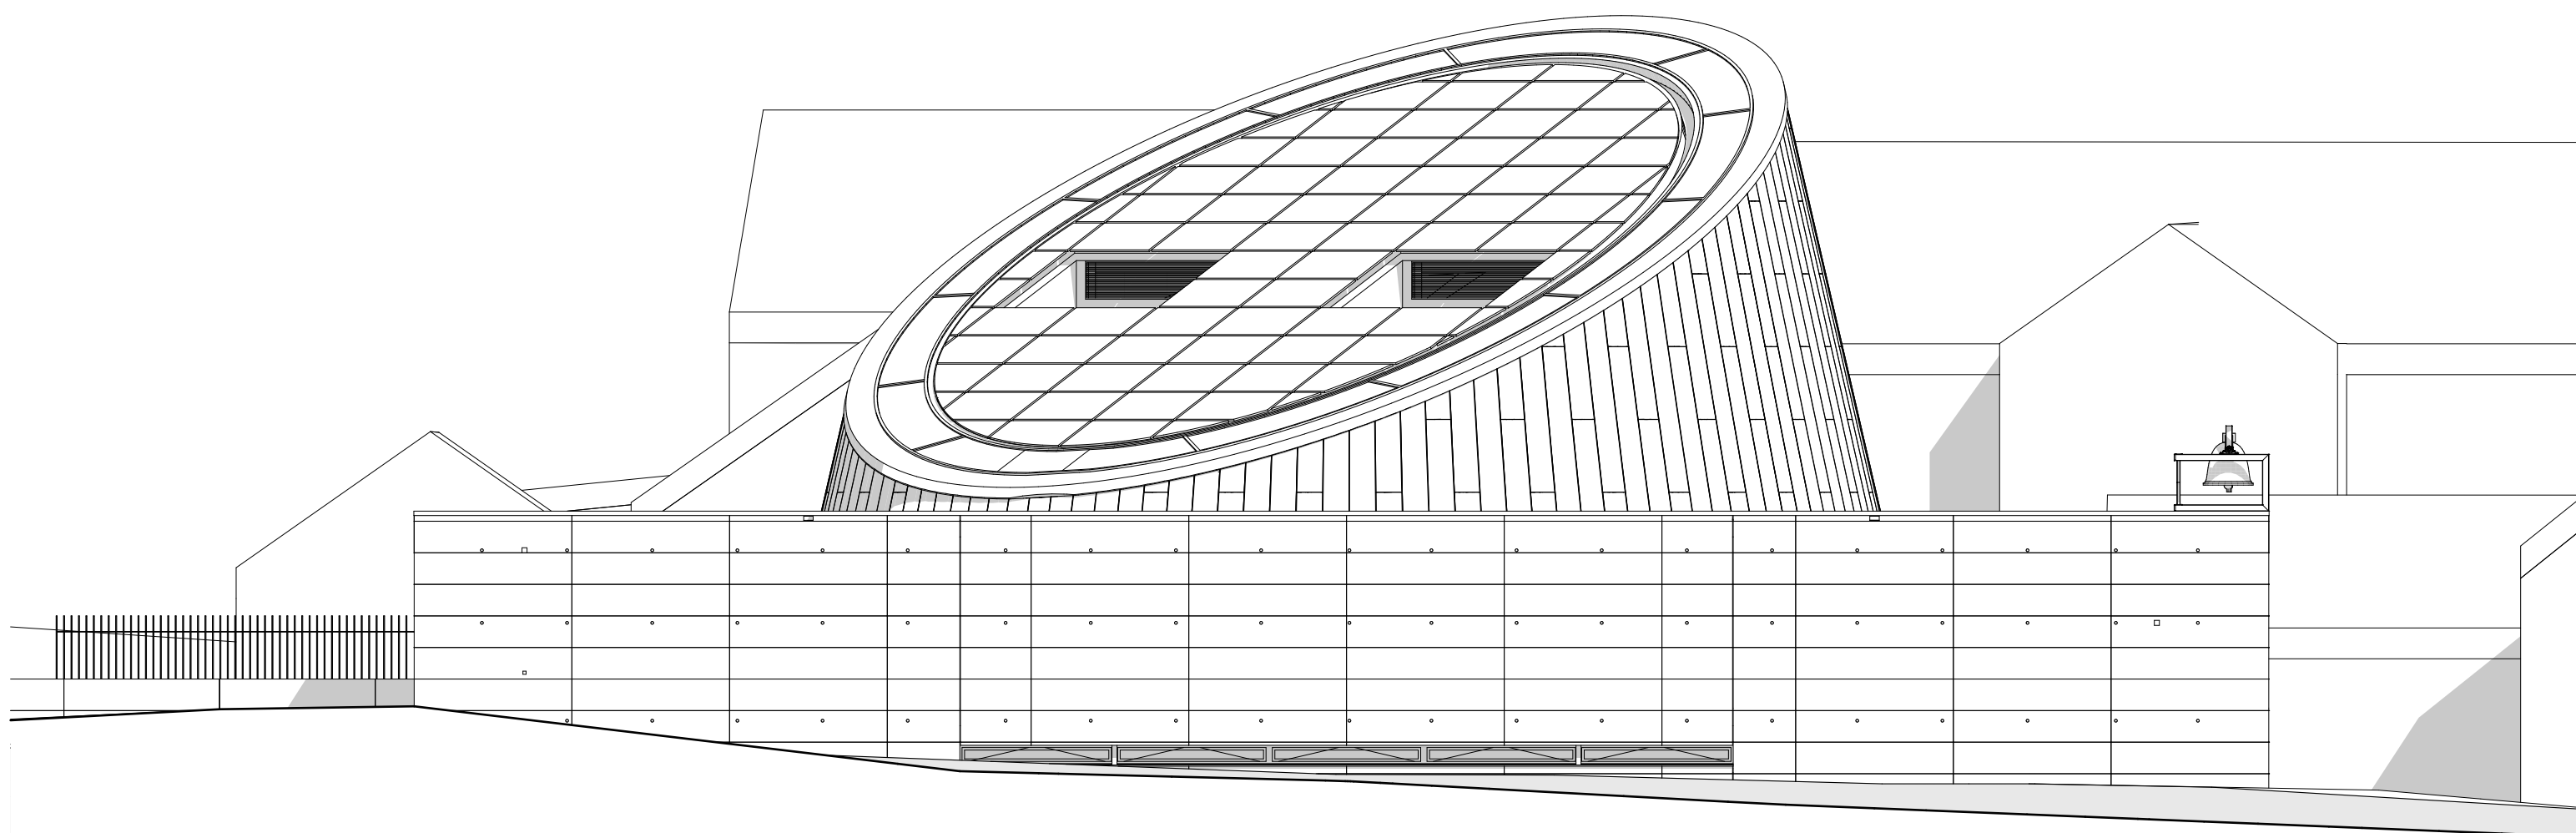

FACADE SUD-OUEST
1/100