


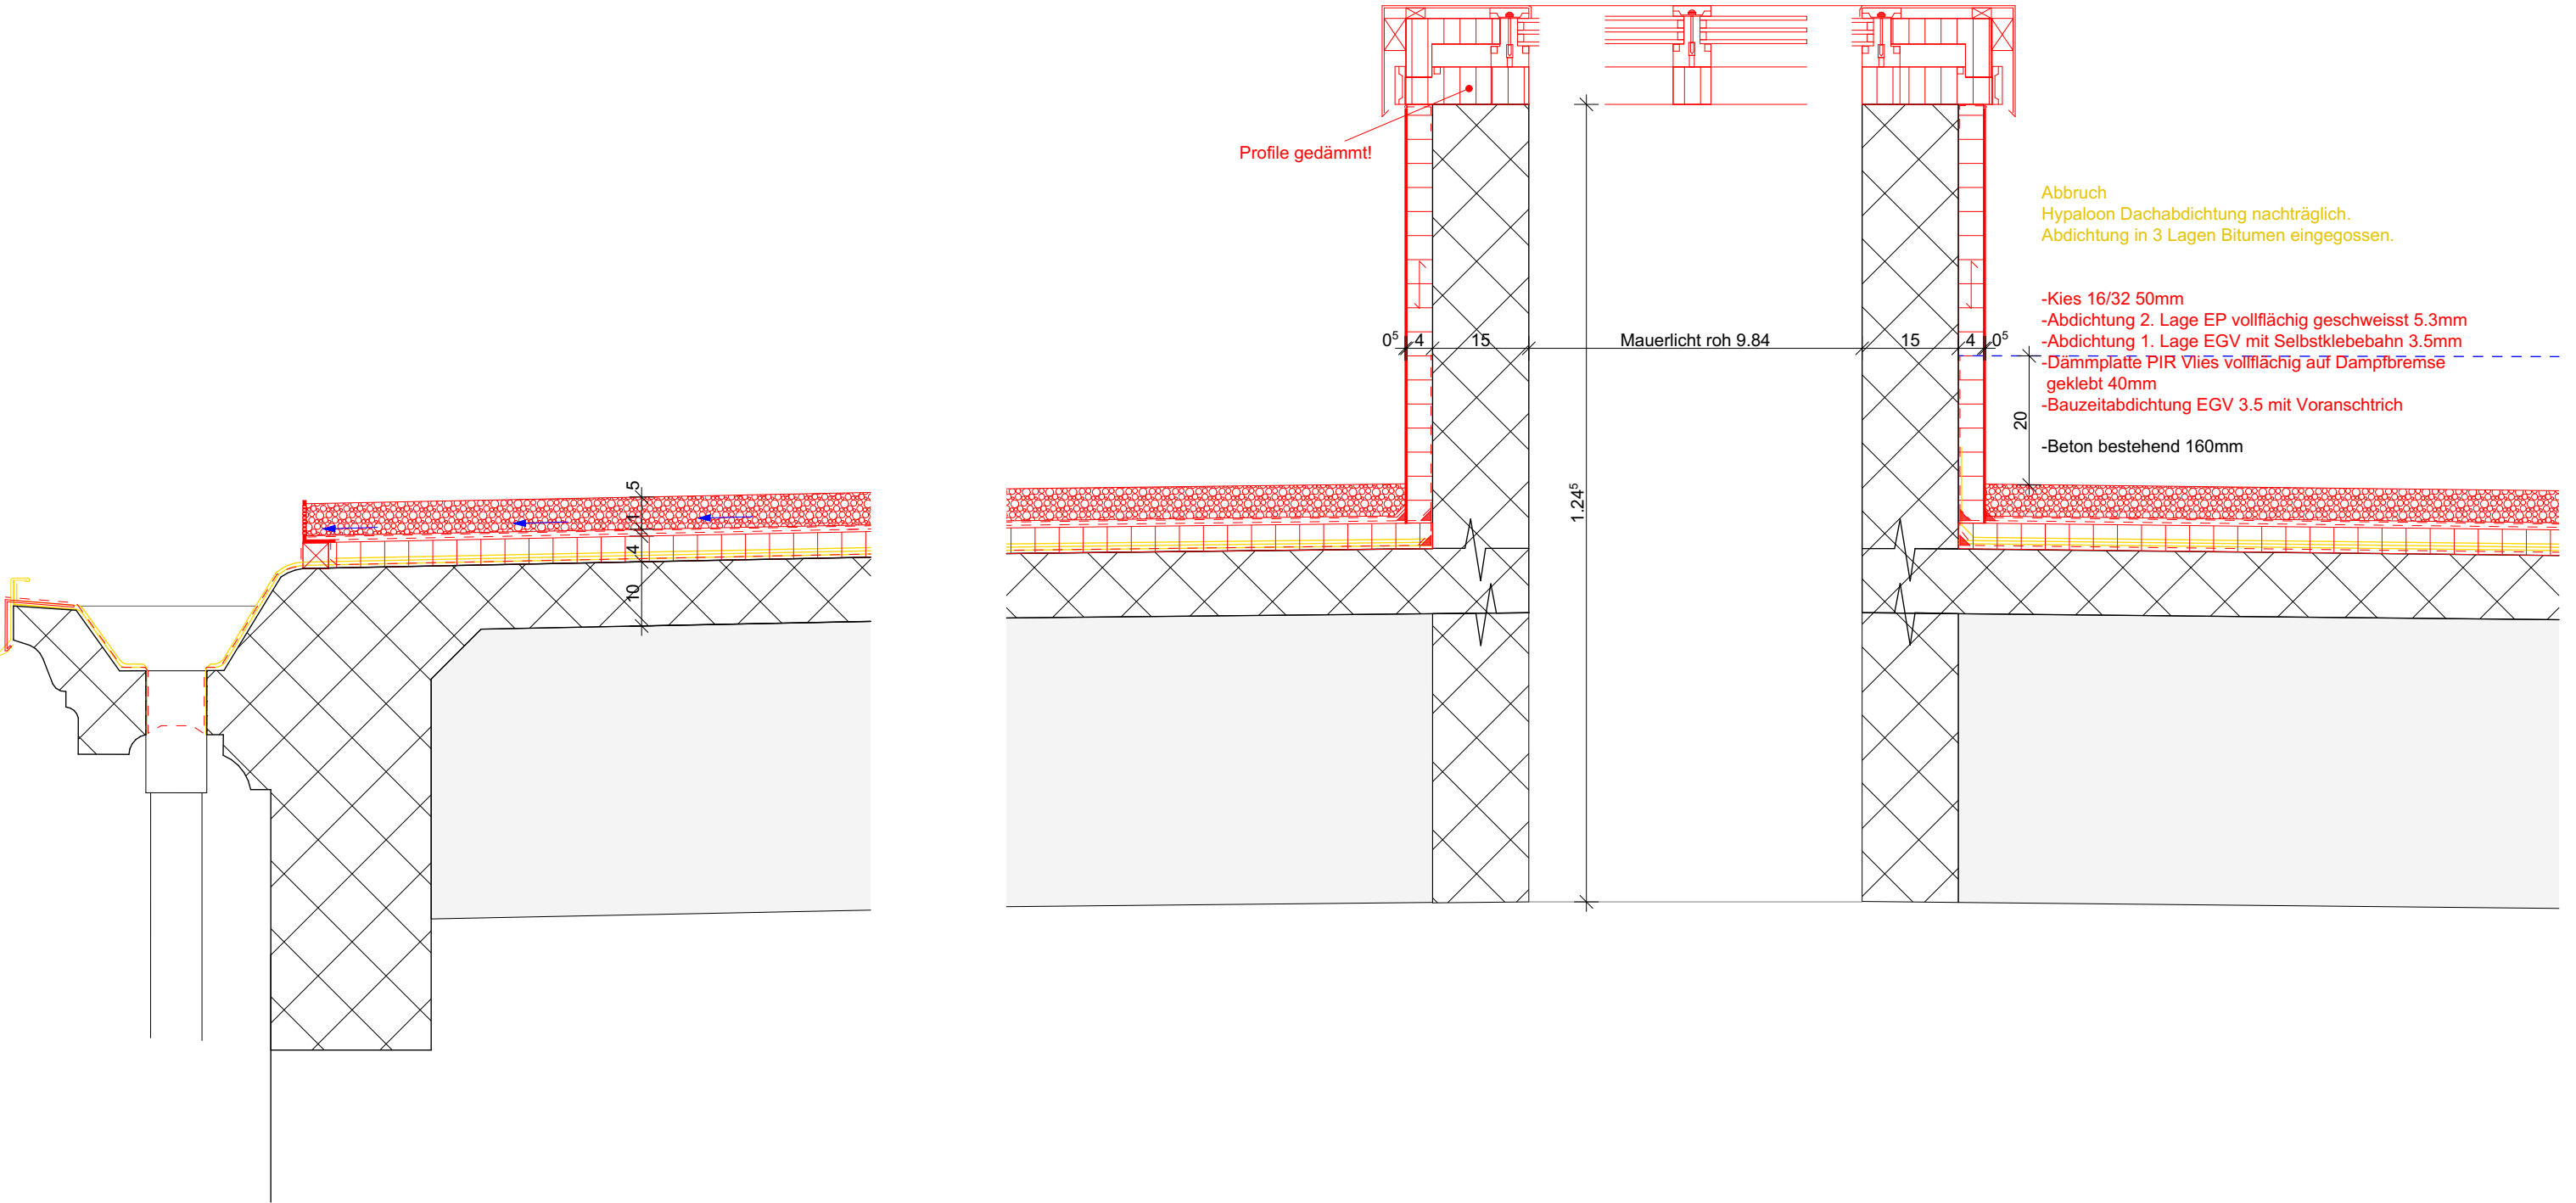

Detailschnitt Dach 1:10