


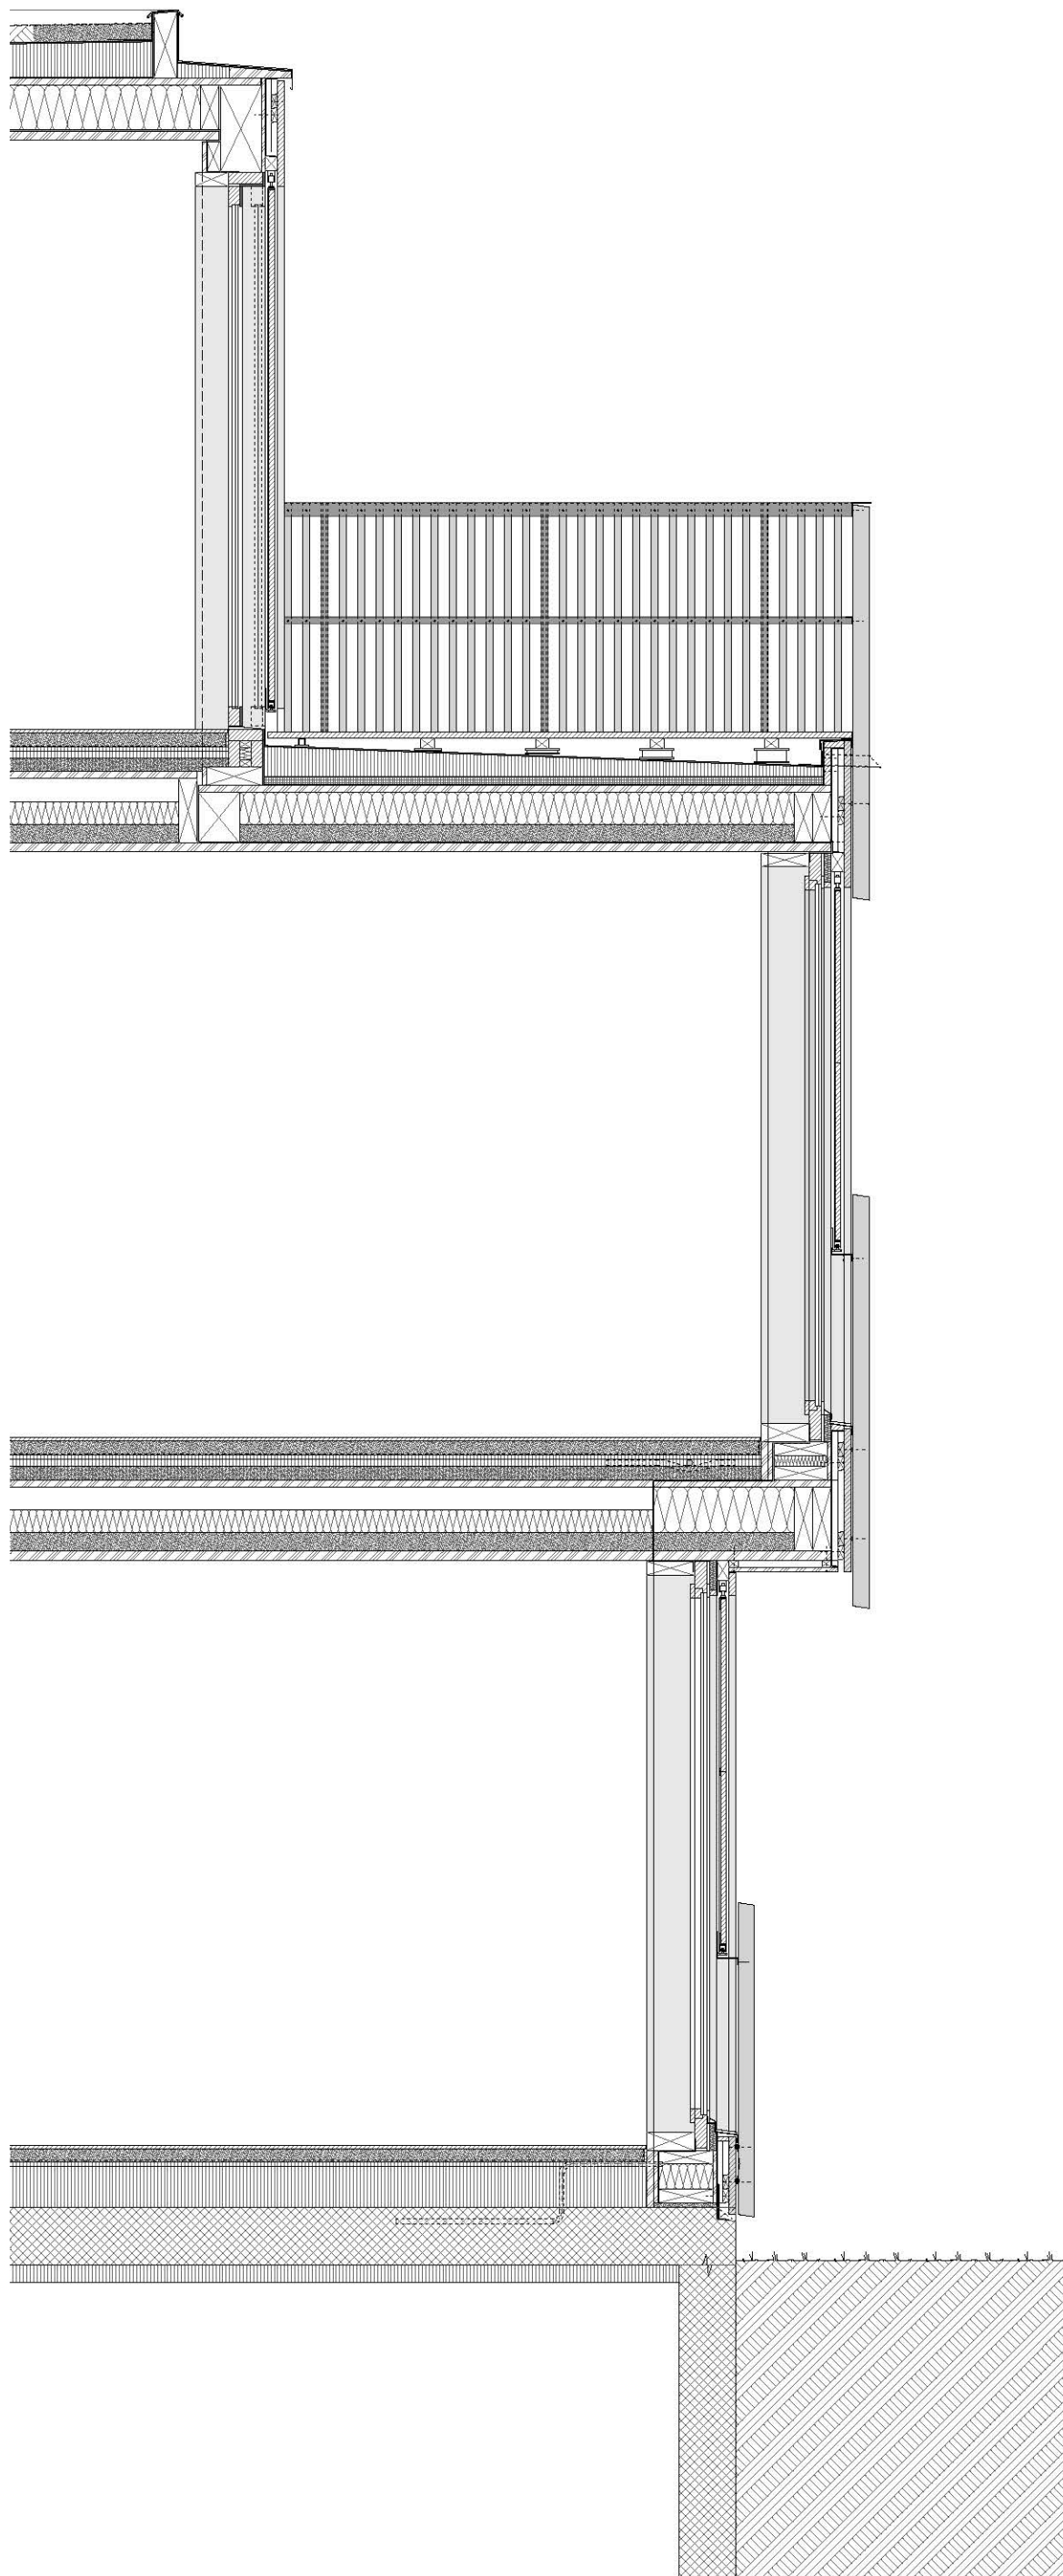

Fassadenschnitt

0 0.5m 1