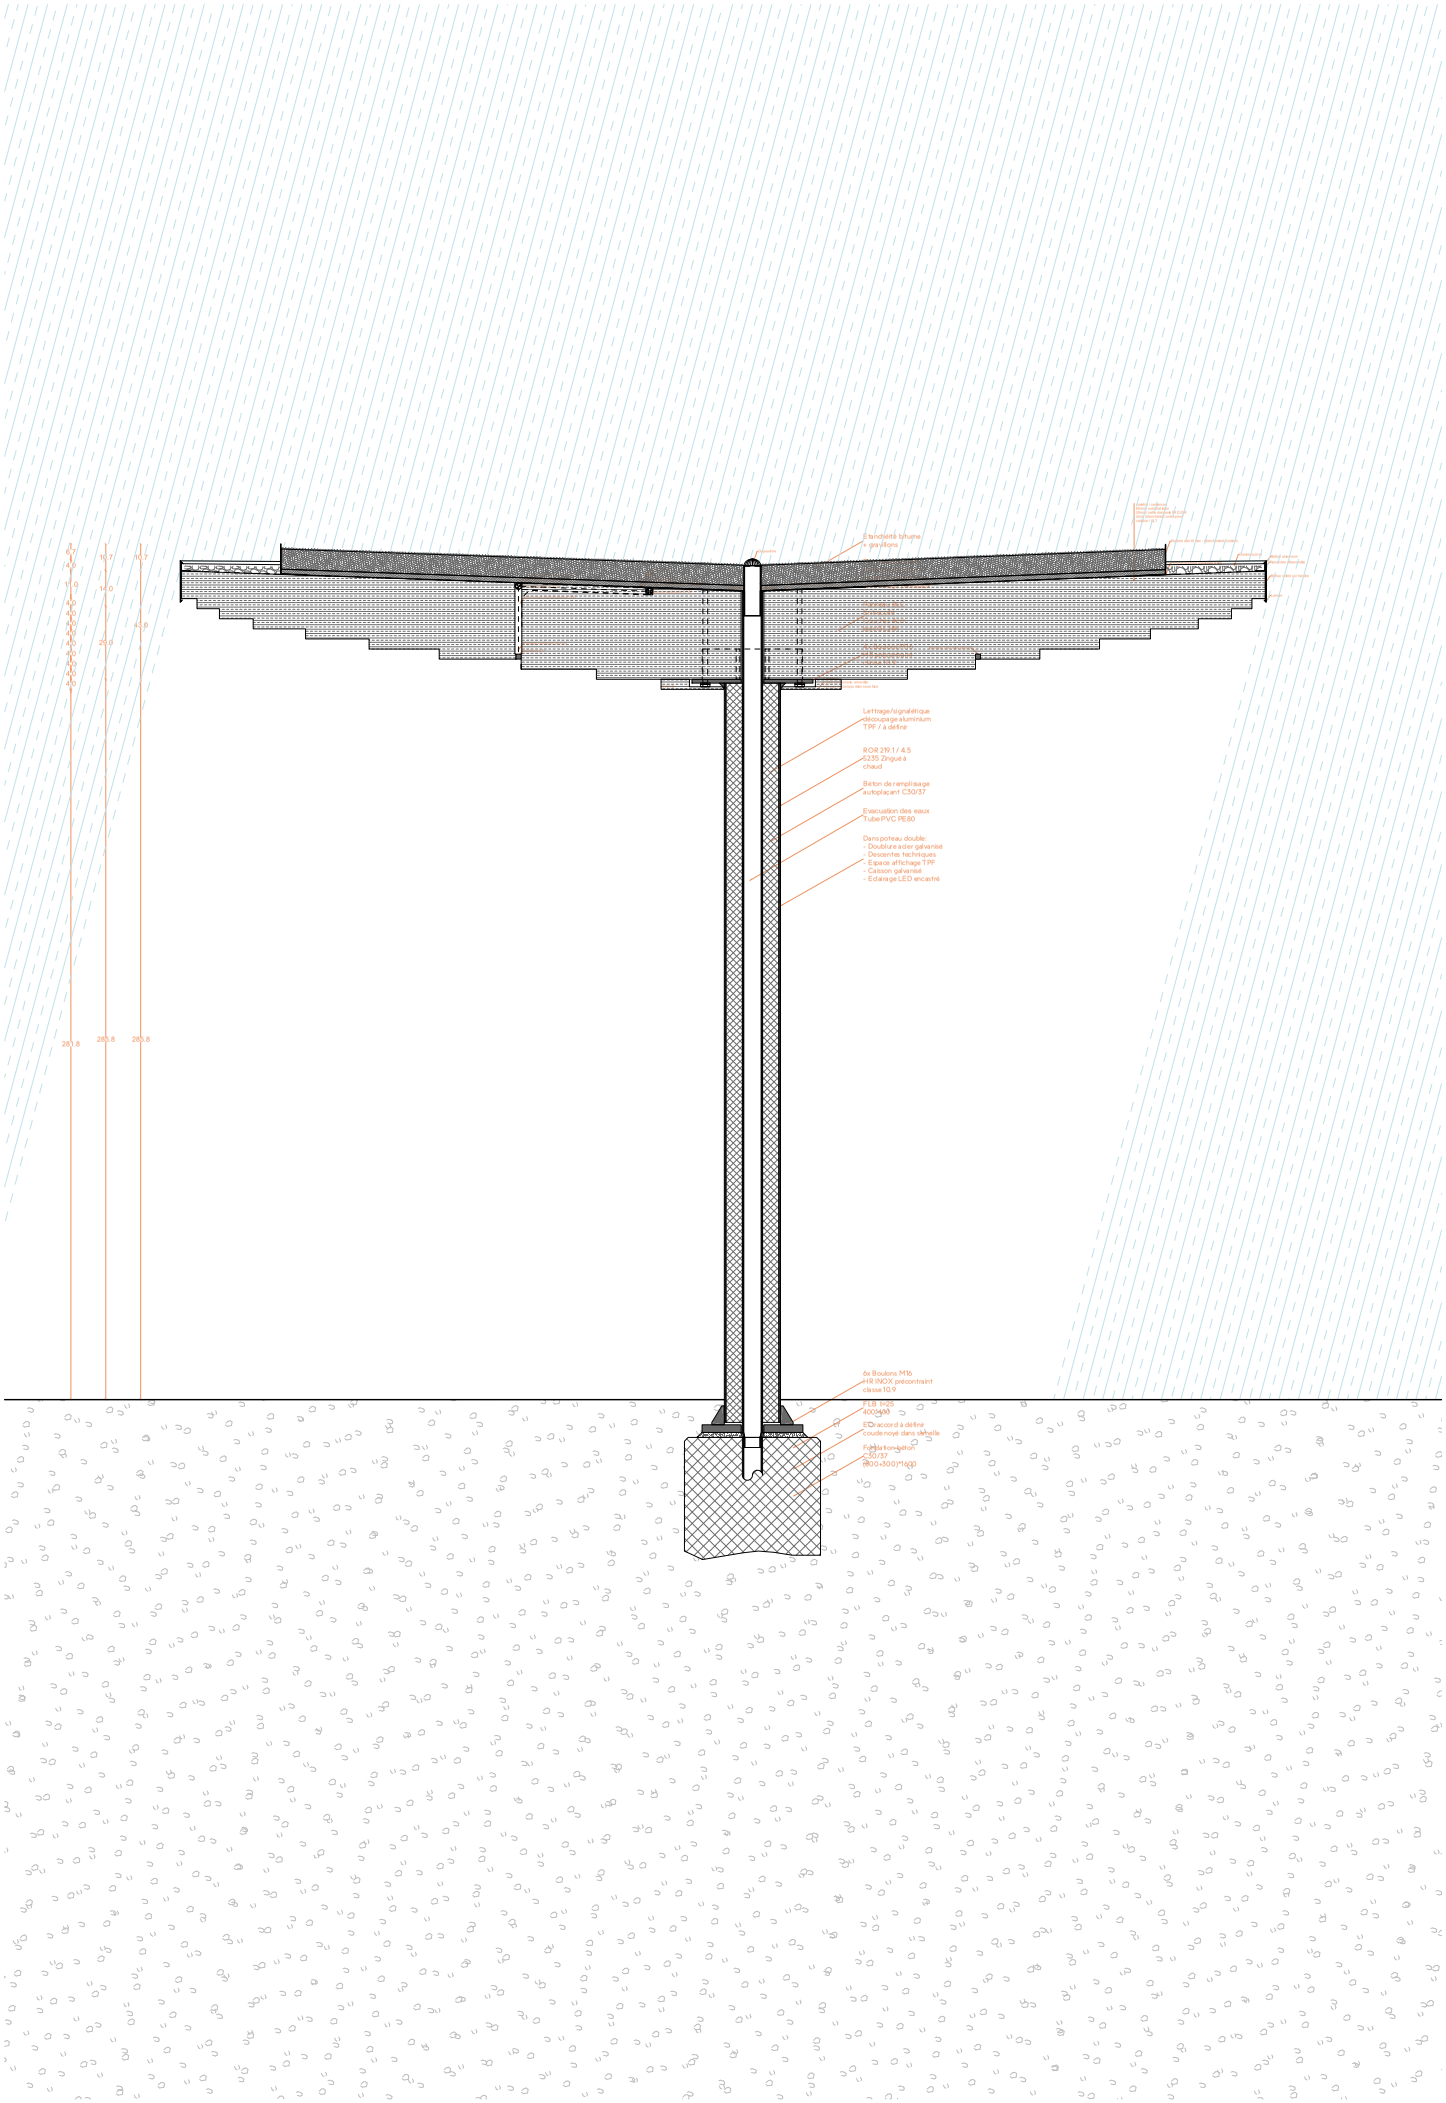
Etanchéité bitume
+ gravillons
Lettrage/signalétique
découpage aluminium
TPF / à définir
ROR 219.1 / 4.5
S235 Zingué à
chaud
Béton de remplissage
autoplacant C30/37
Evacuation des eaux
Tube PVC PE80
Dans poteau double:
- Doublure acier galvanisé
- Descentes techniques
- Espace affichage TPF
- Caisson galvanisé
- Eclairage LED encastré
6x Boulons M16
HR INOX précontraint
classe10.9
FLB 1-25
600kN
EDraccord à définir
coude noyé dans semelle
Fondation béton
C30/37
(800-500)*1400
10.7
14.0
20.0
40.0
281.8
285.8
285.8