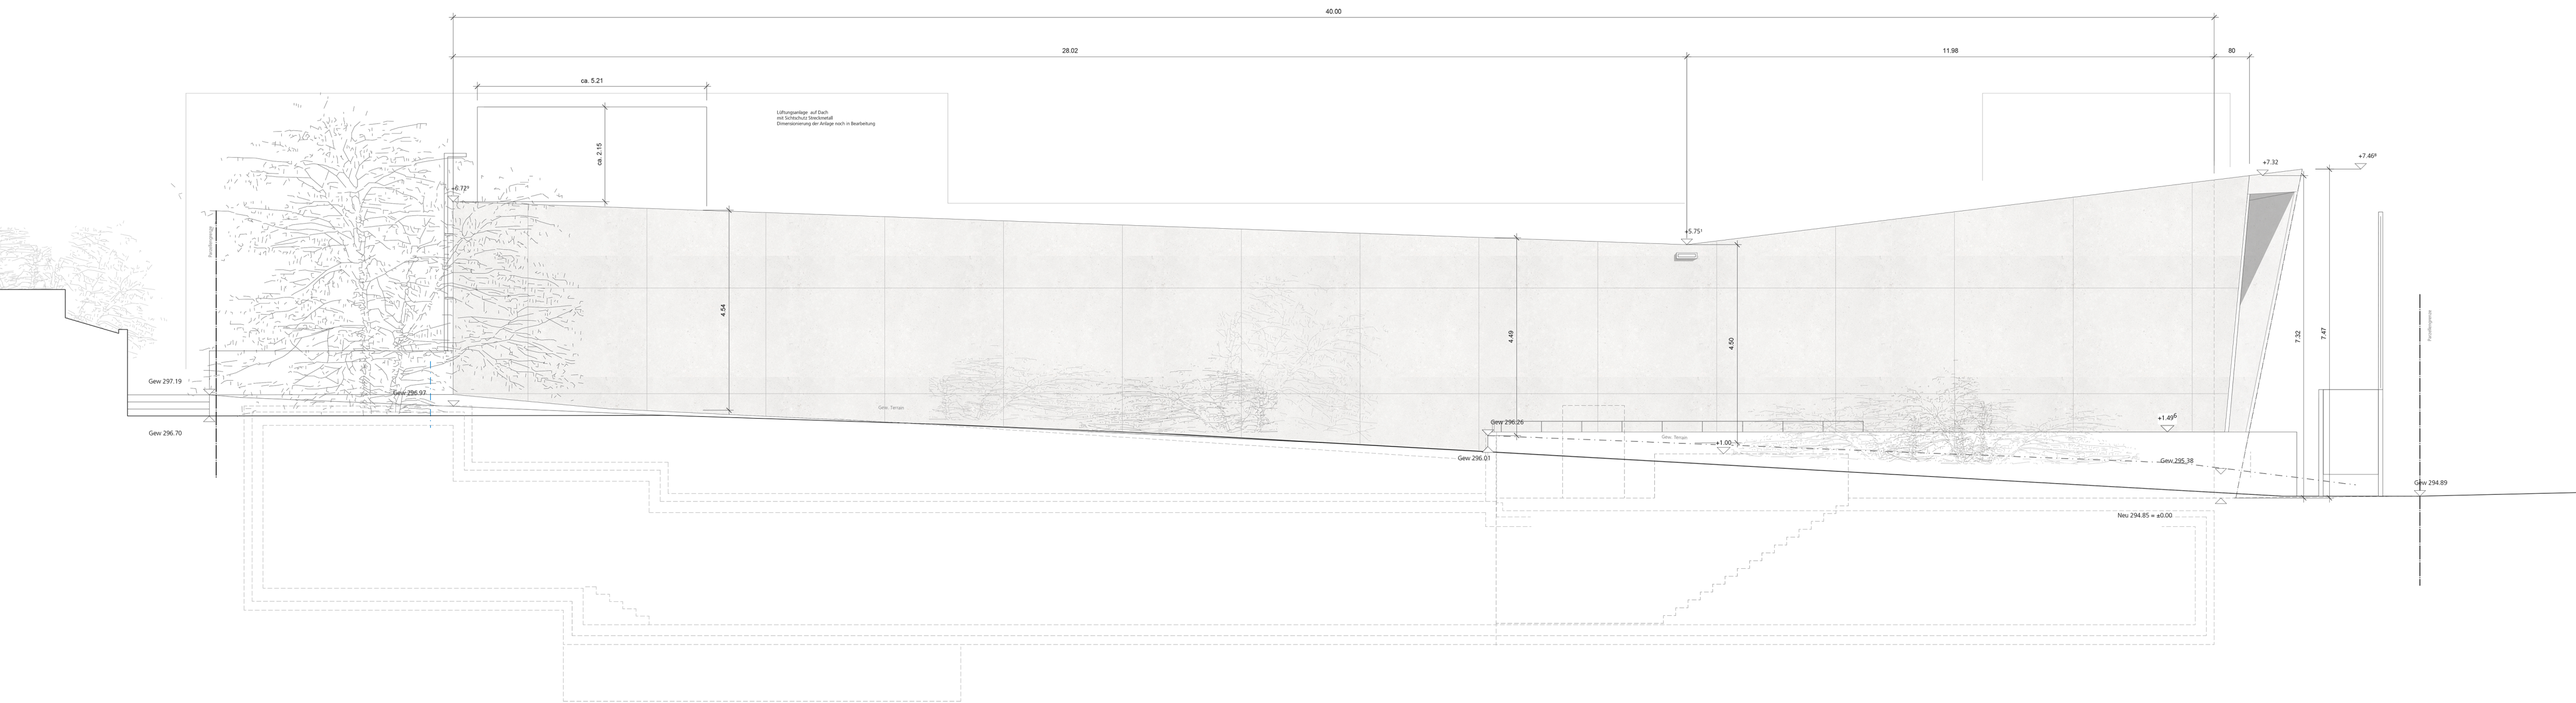
40.00
28.02
11.98
80
ca. 5.21
ca. 2.15
Lüftungsanlage auf Dach
mit Schlechutz Steckmetall
Dimensionierung der Anlage noch in Bearbeitung
+6.77⁵
+5.75¹
+7.32
+7.46⁸
+1.49⁶
+1.00
4.54
4.49
4.50
7.32
1.47
Hochspannung
Hochspannung
Gew 297.19
Gew 296.97
Gew 296.70
Gew. Terrain
Gew 296.26
Gew 296.01
Gew. Terrain
Gew 295.38
Gew 294.89
Neu 294.85 = ±0.00