




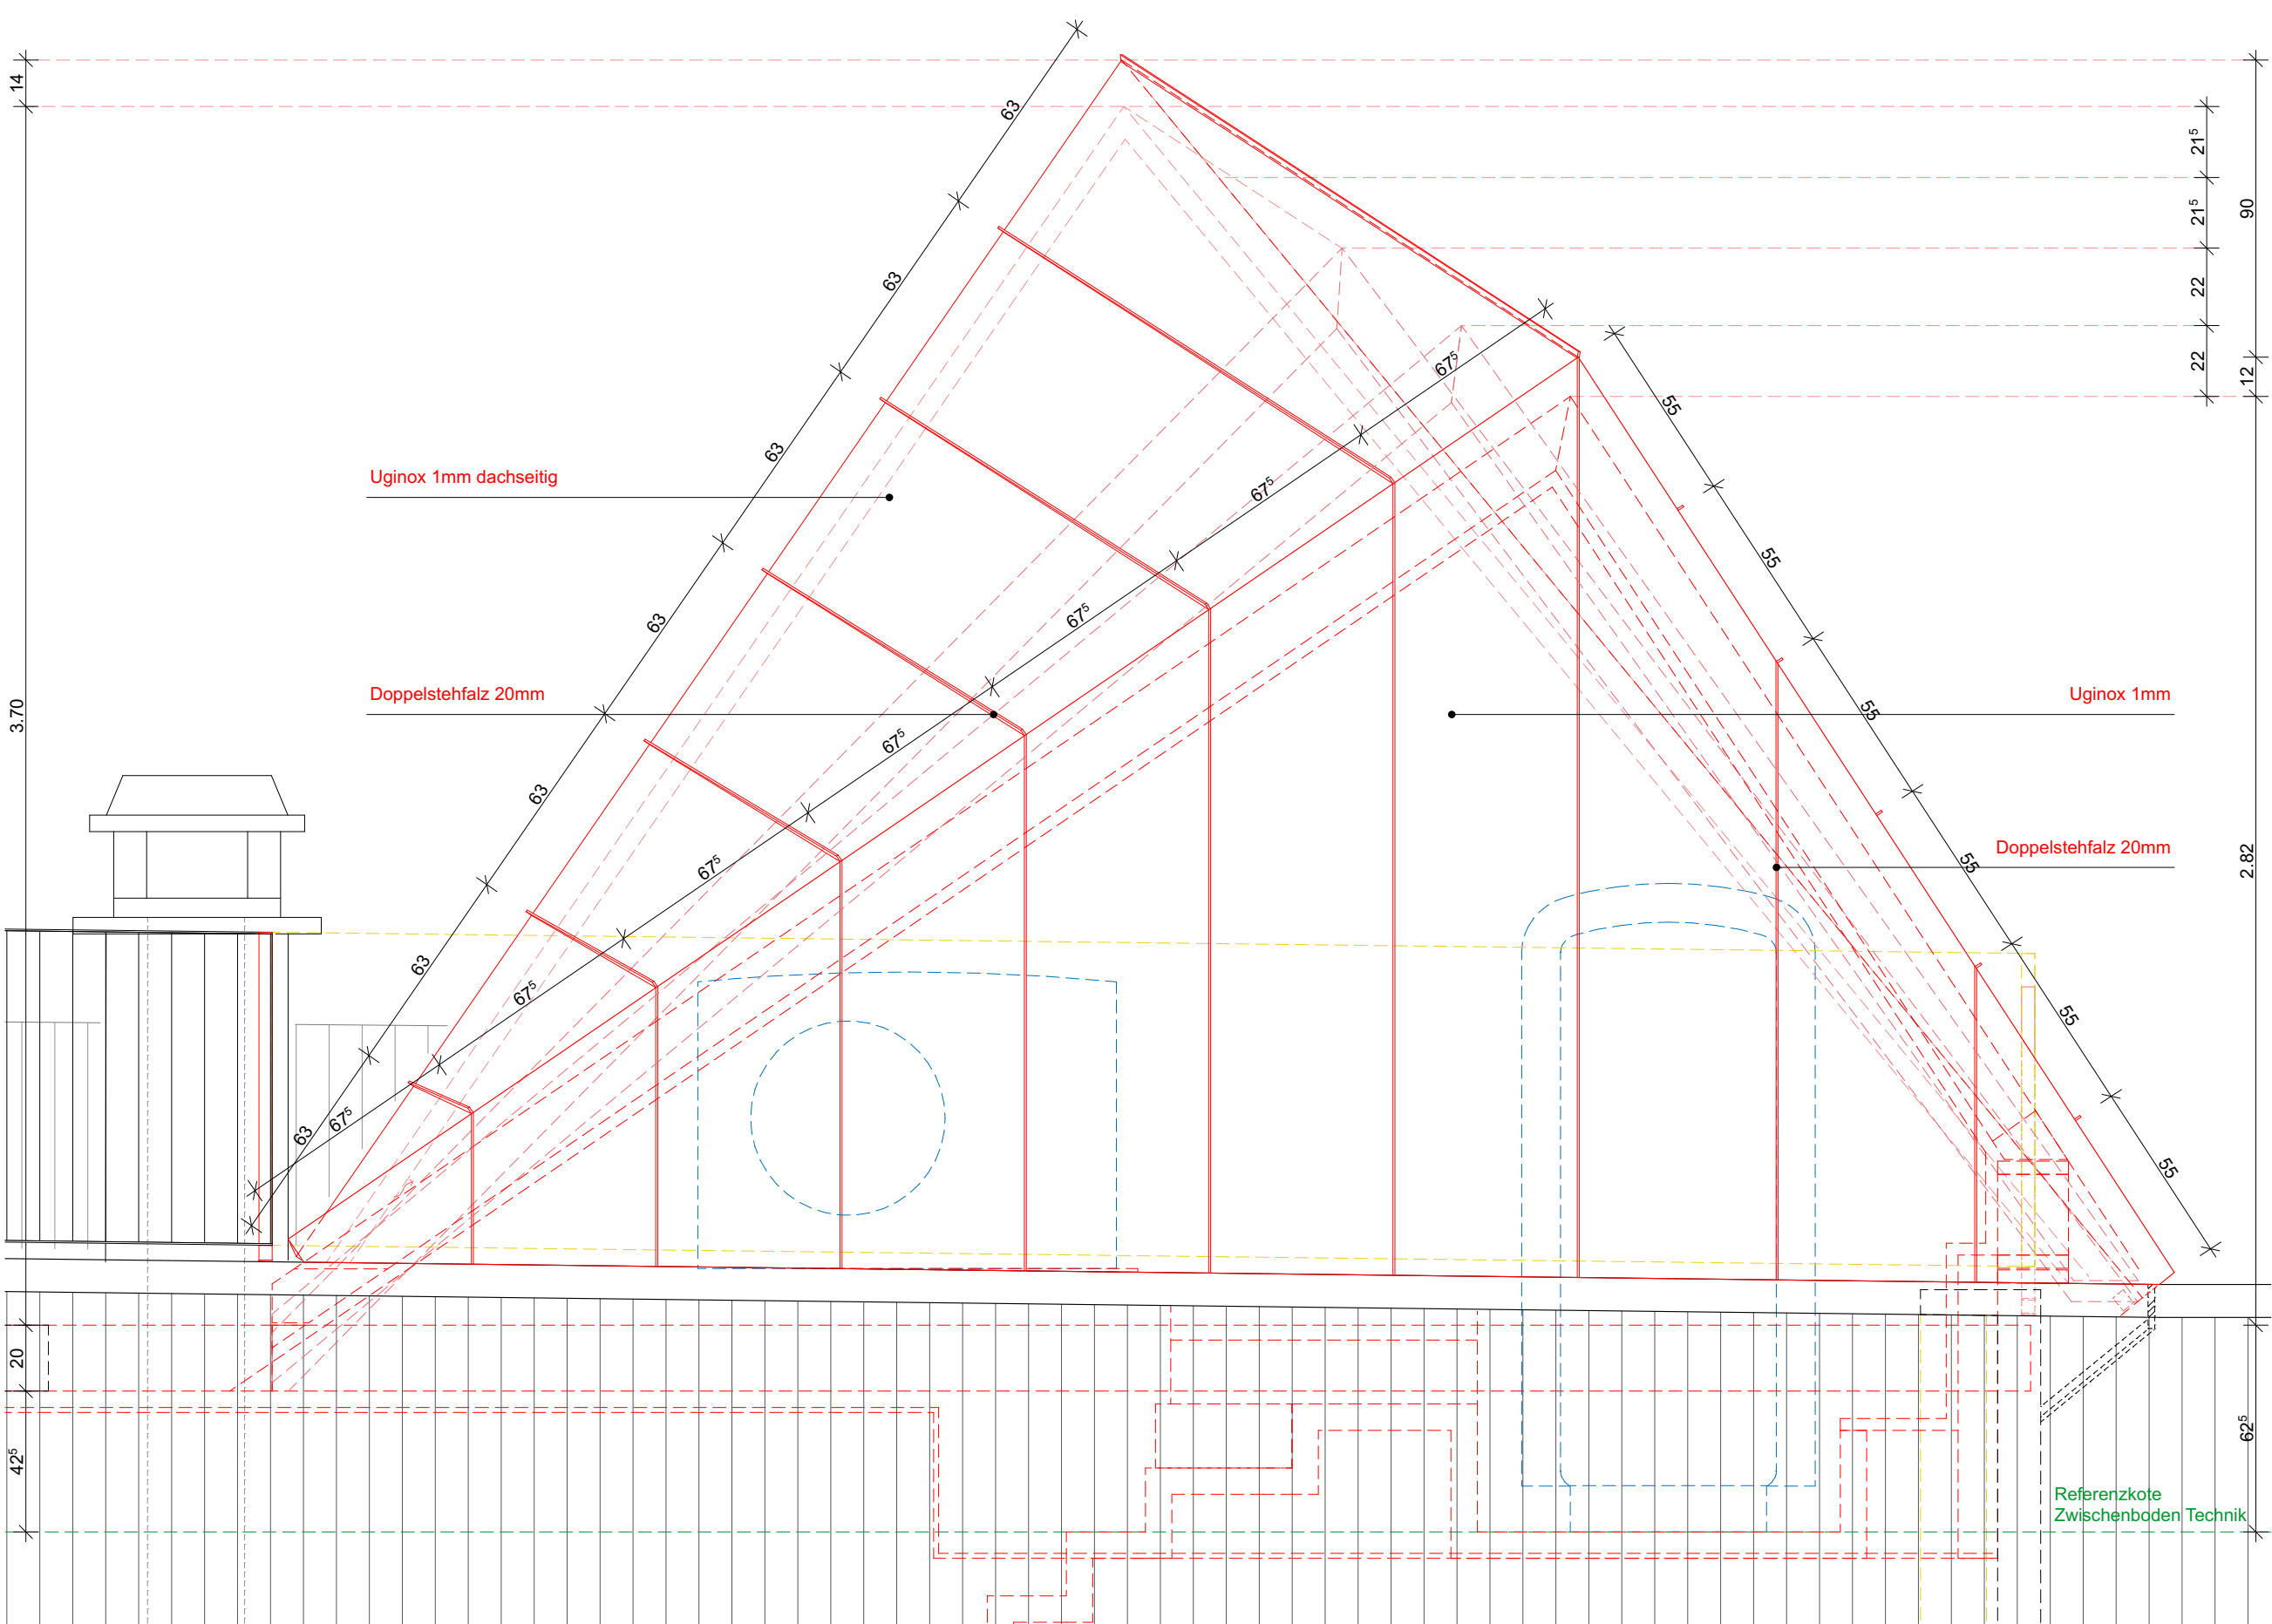


Ansicht I

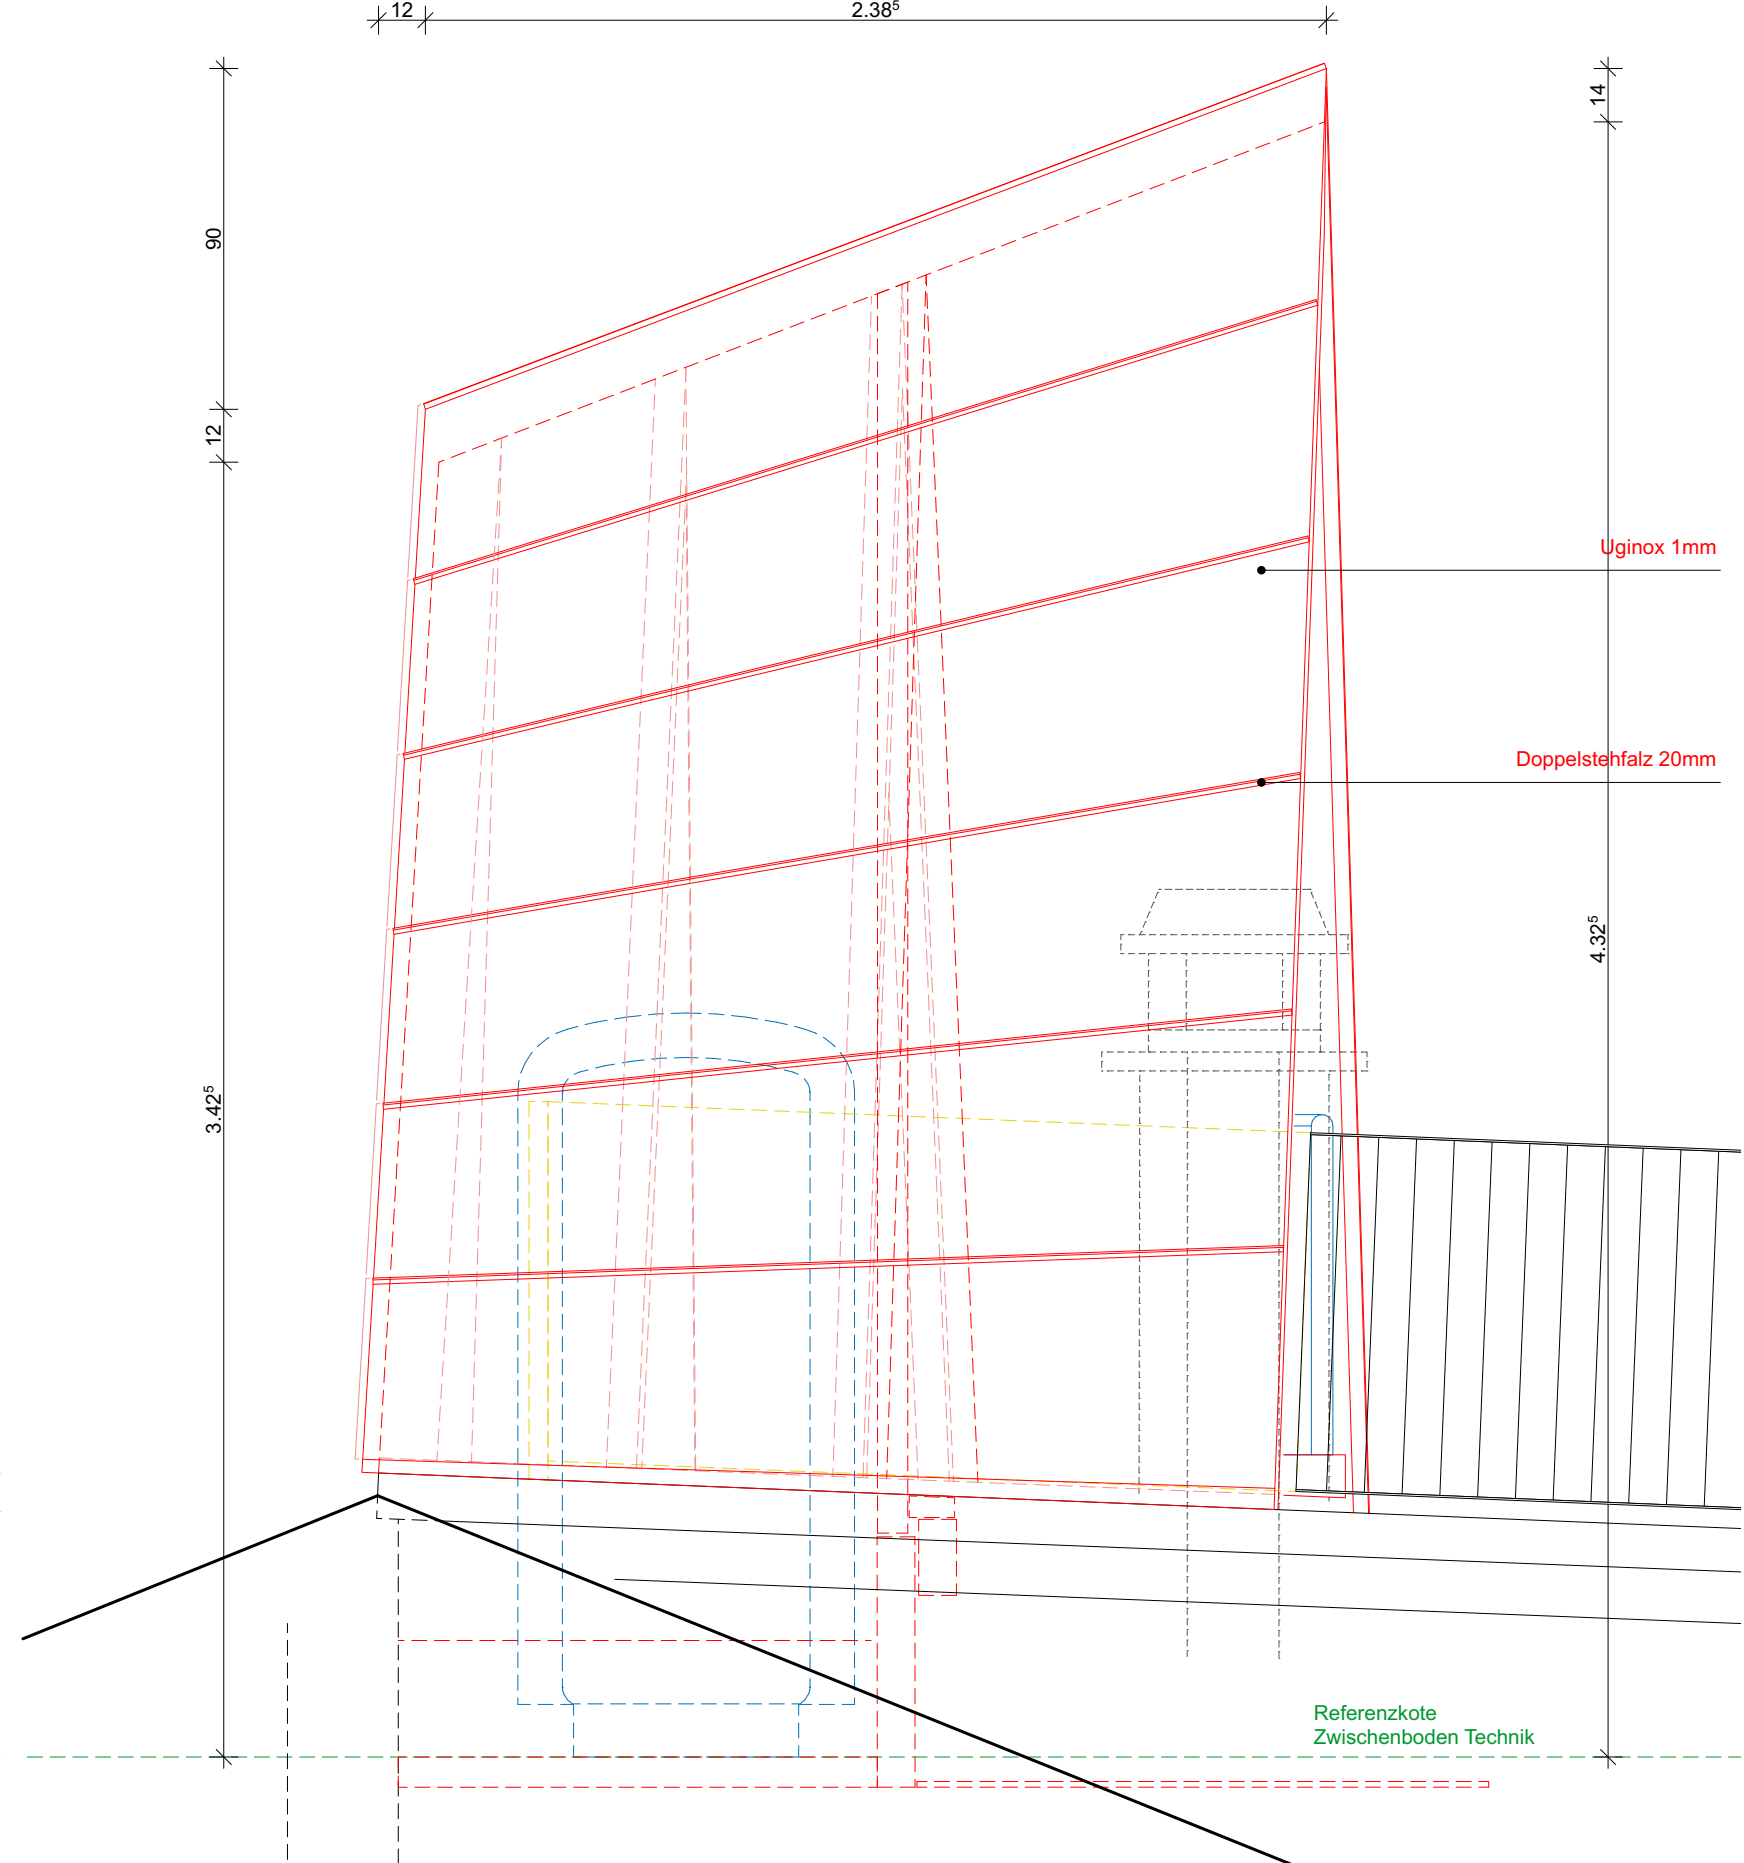


Ansicht II

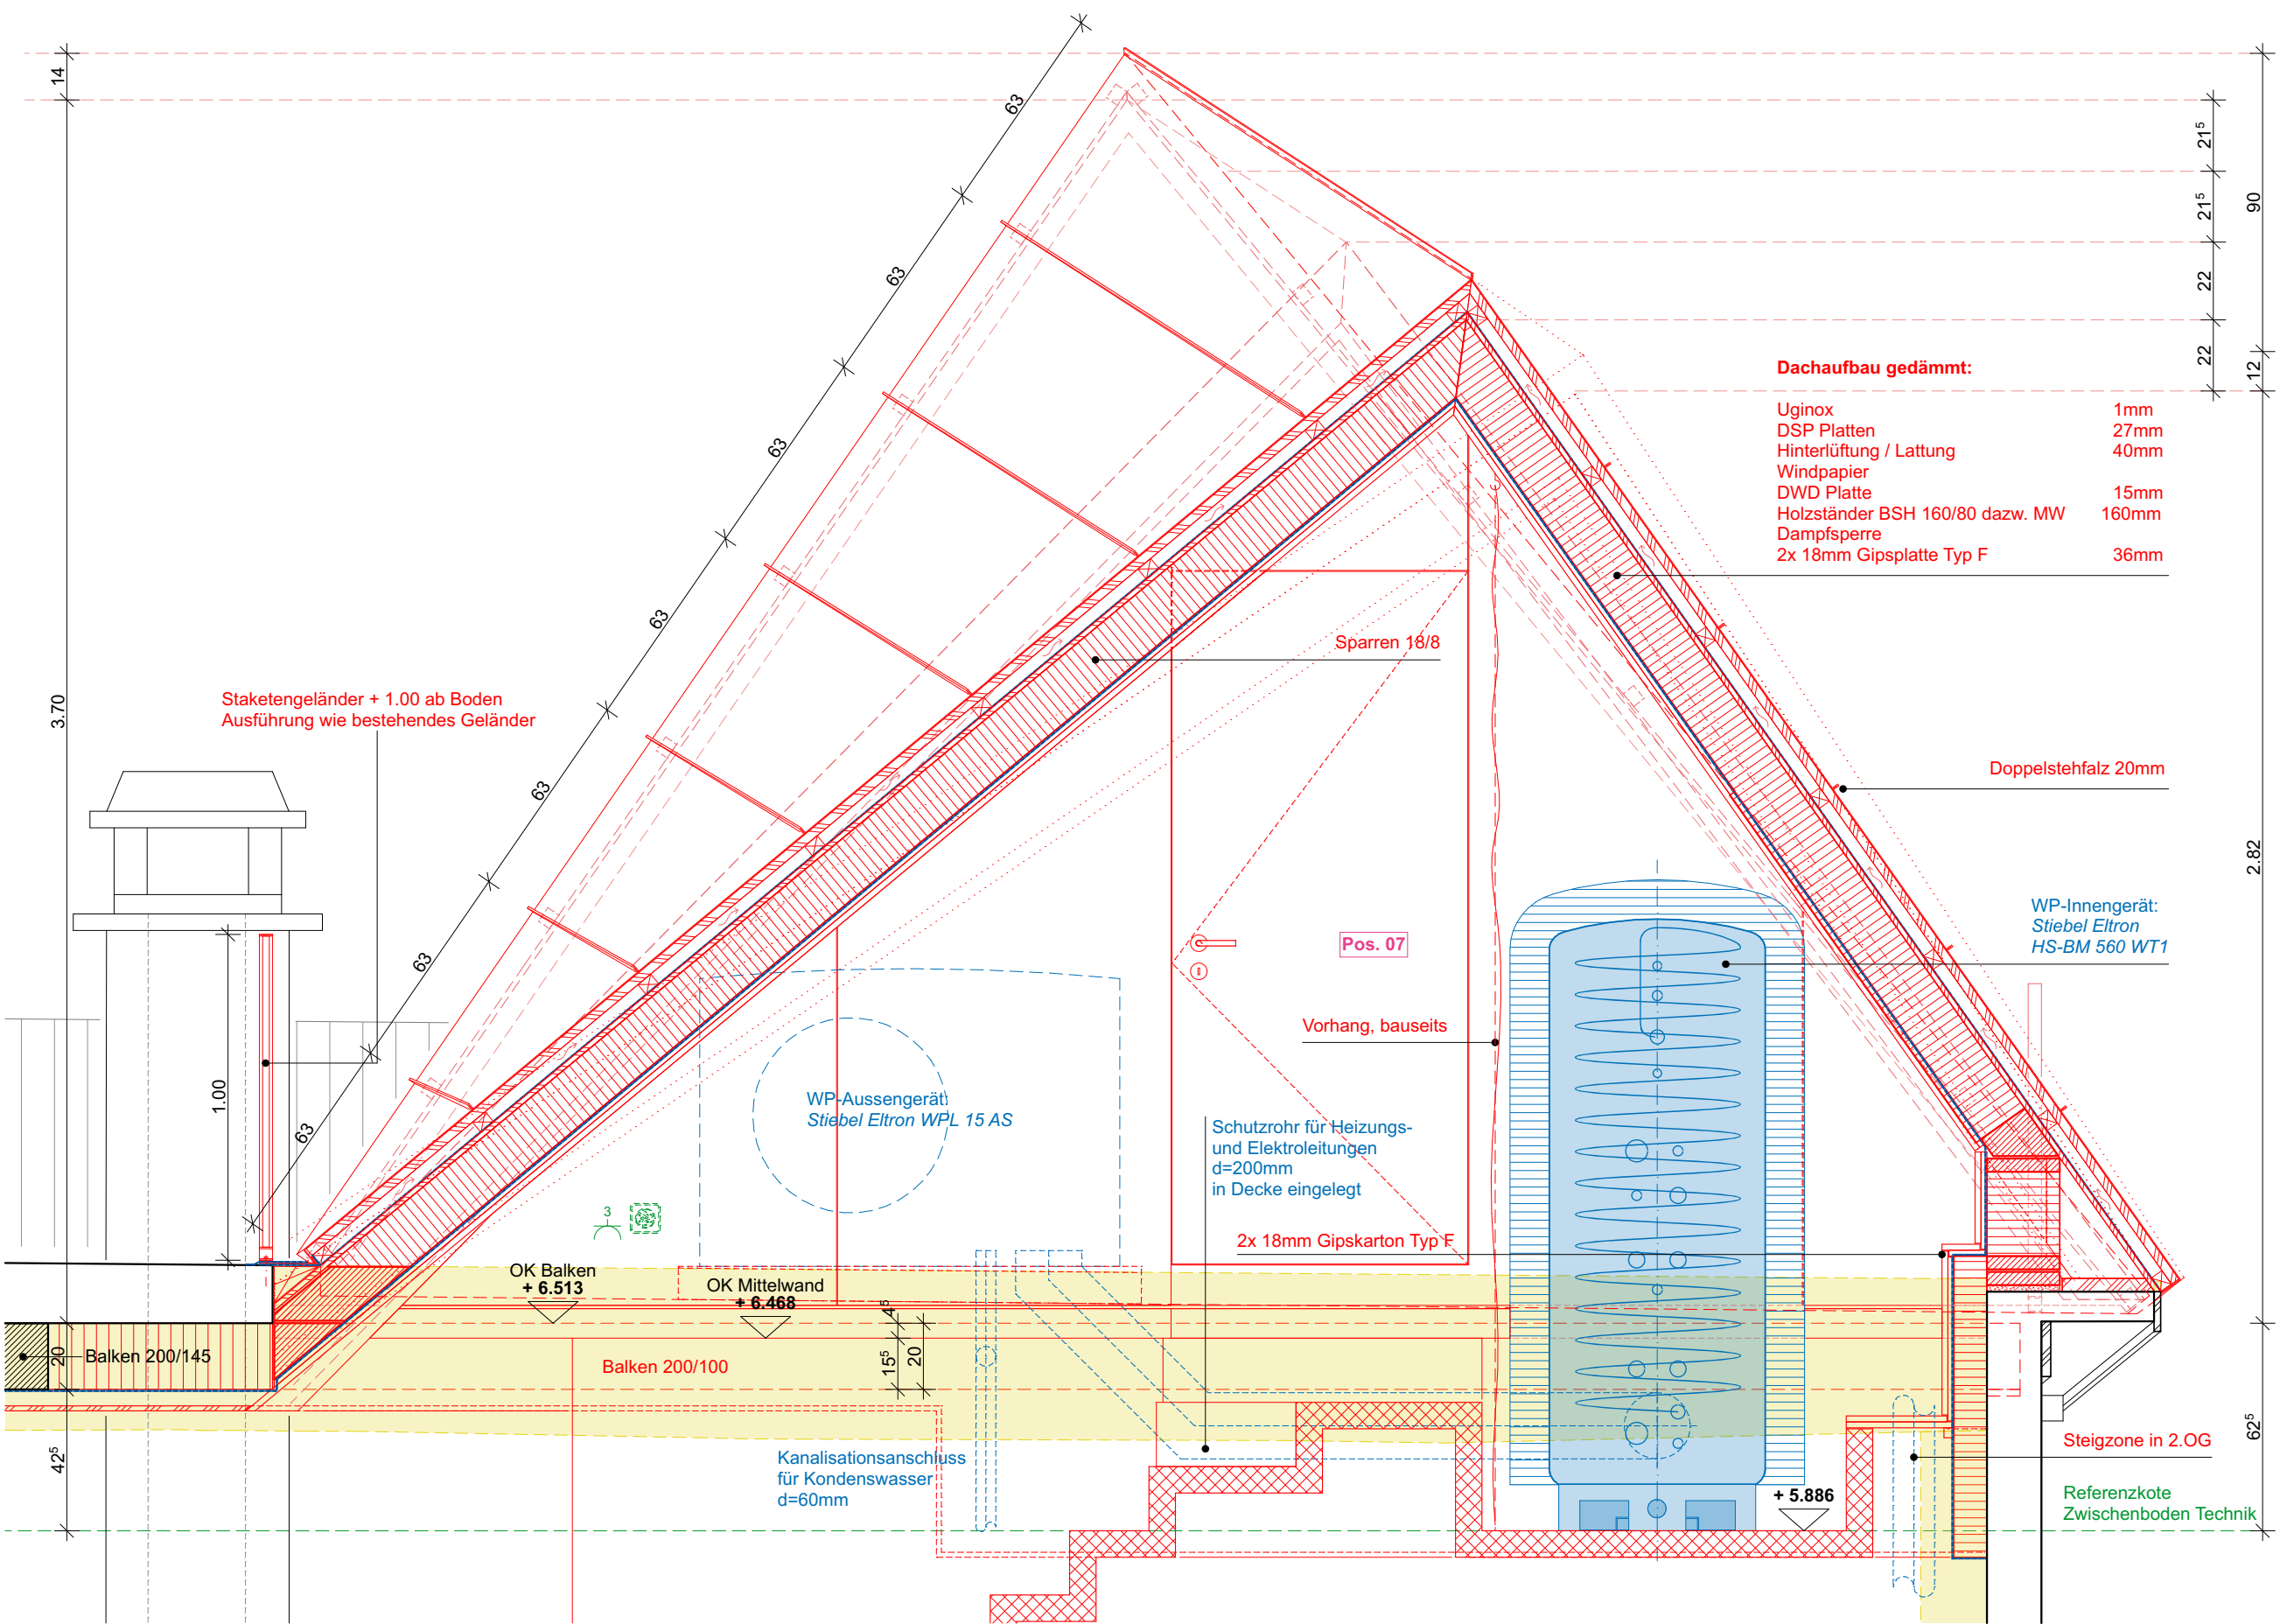


Längsschnitt

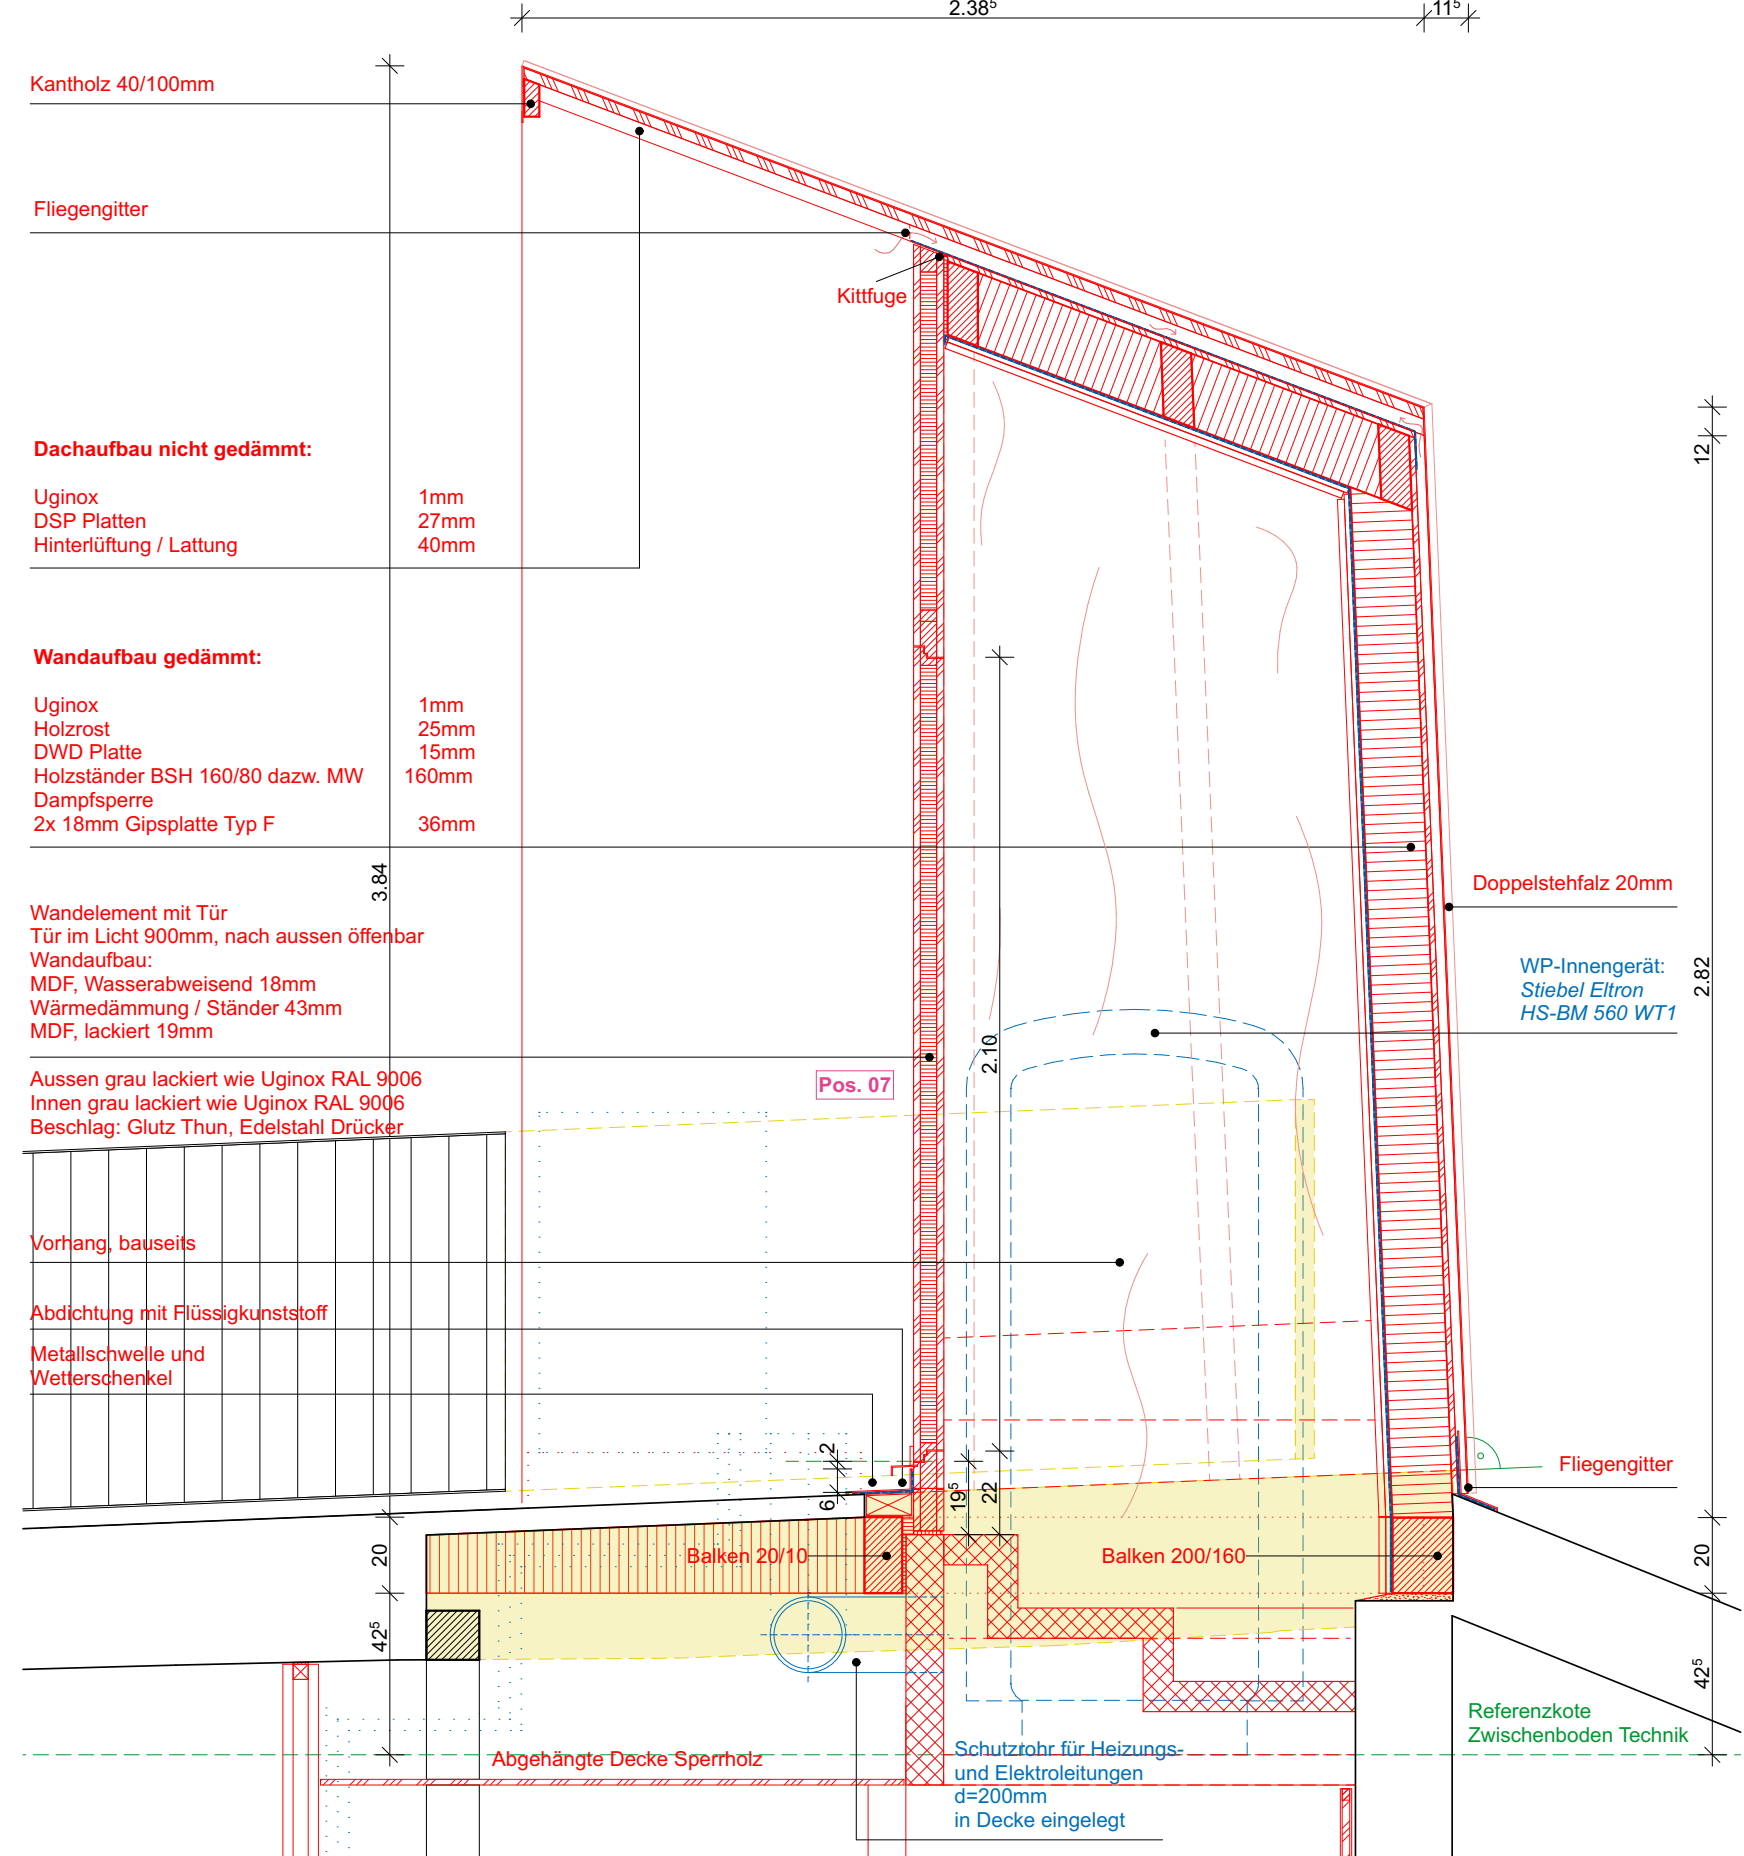

Querschnitt

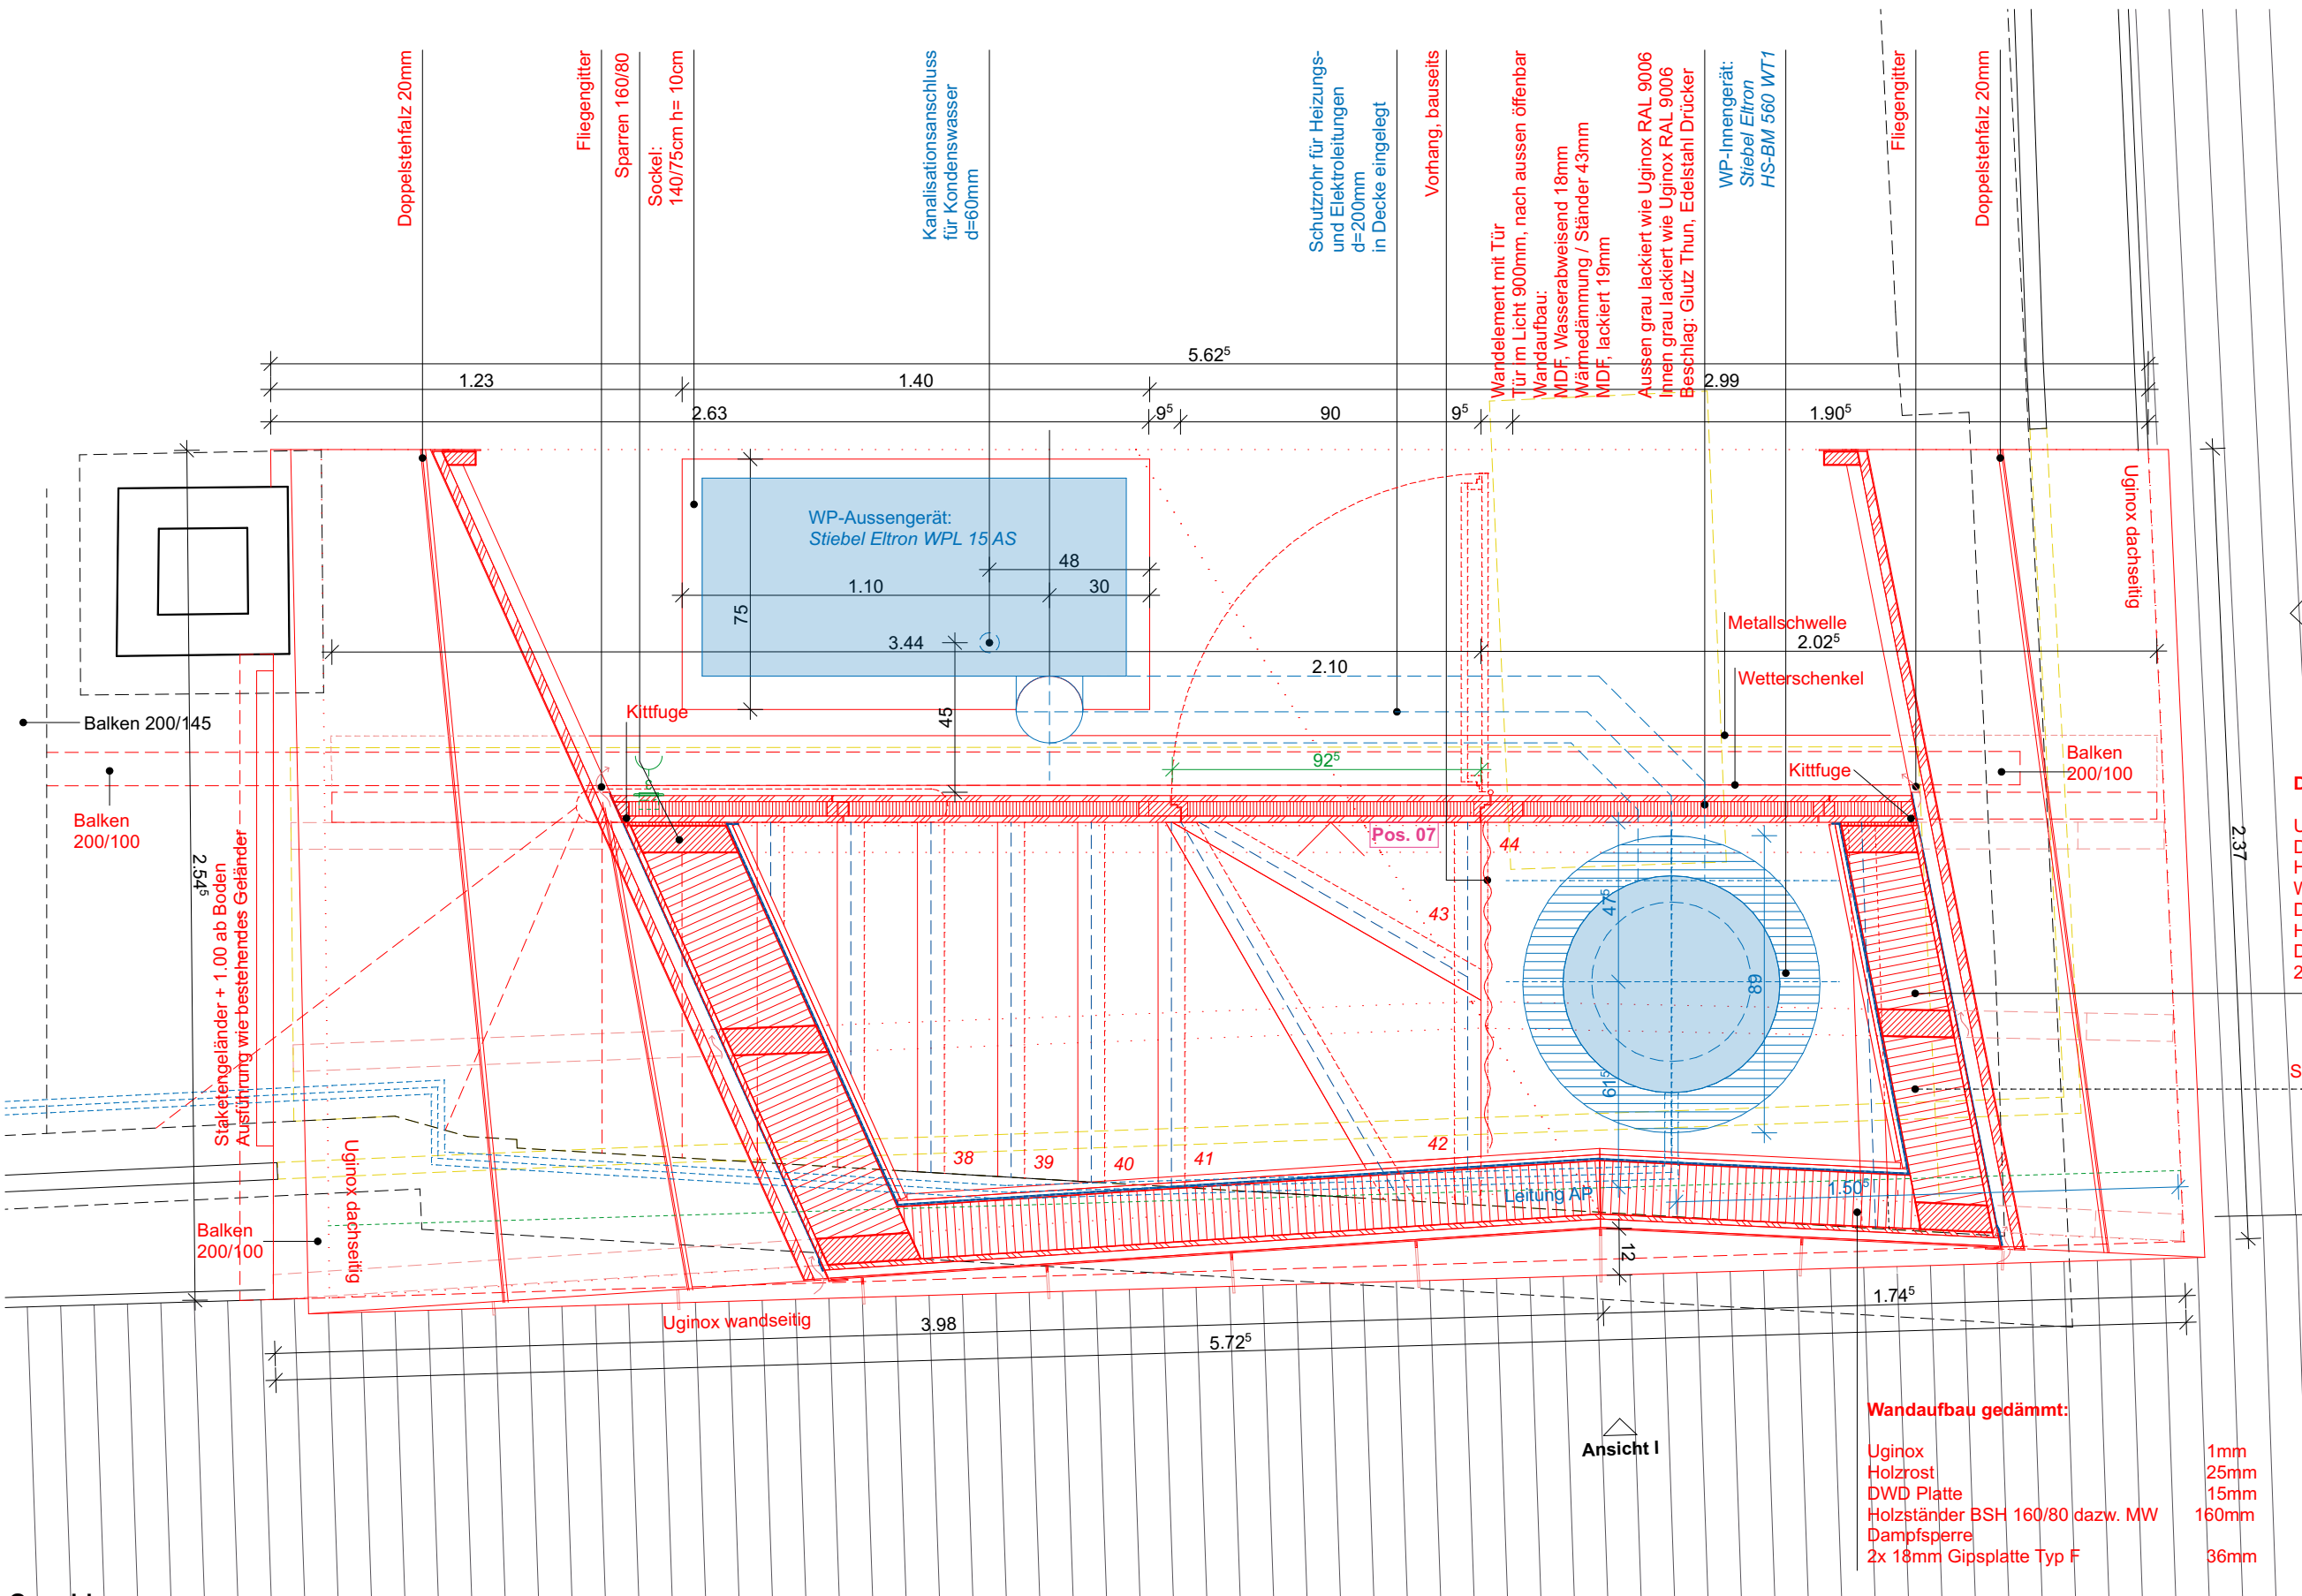

Grundriss

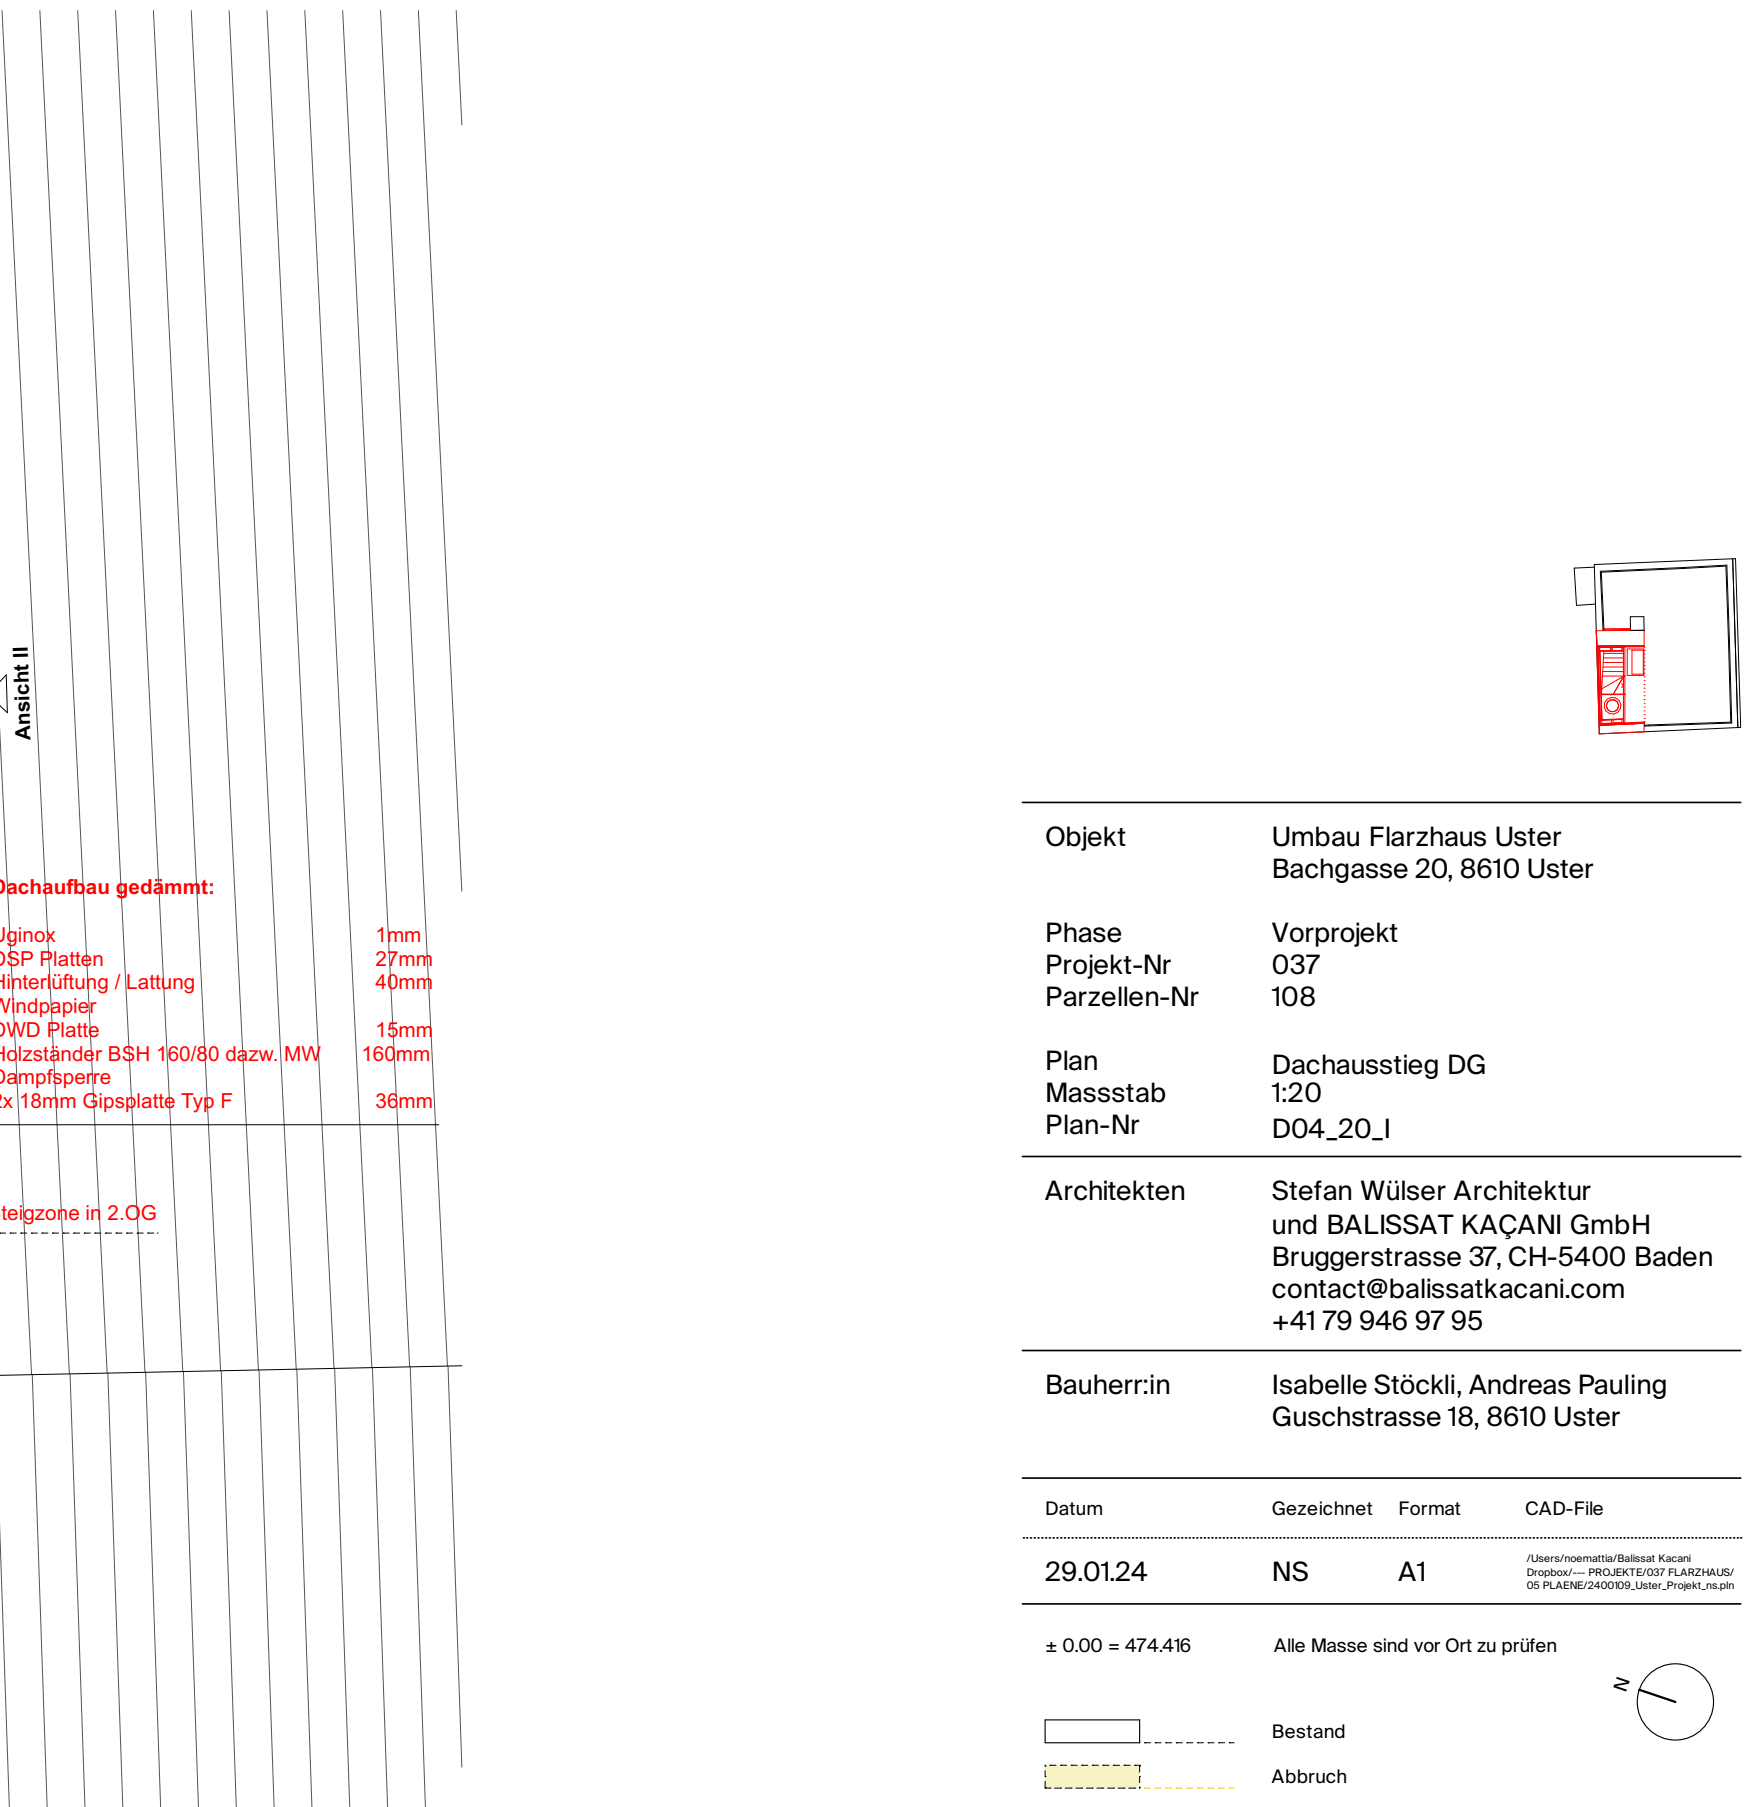

Objekt	Umbau Flurhaus Uster Bachgasse 20, 8610 Uster
Phase	Vorprojekt
Projekt-Nr	037
Parzellen-Nr	108
Plan	Dachausstieg DG
Massstab	1:20
Plan-Nr	D04_20_1
Architekten	Stefan Wülser Architektur und BALISSAT KACANI GmbH Bruggerstrasse 37, CH-5400 Baden contact@balissatkacani.com +41 79 946 97 95
Bauherr:in	Isabelle Stöckli, Andreas Pauling Guschstrasse 18, 8610 Uster
Datum	29.01.24
Gezeichnet	NS
Format	A1
CAD-File	
± 0.00 = 474.416	
Alle Masse sind vor Ort zu prüfen	
	Bestand Abbruch Neu