Légende:

1. Couverture cuivre 5mm
2. Panneau bois 40mm / lattage bois 20x60mm
3. Chevron bois épicéa 60x200mm
4. Contreventement par câble
5. Assemblage métallique boulonné
6. Panne bois épicéa100x260mm
7. Étanchéité + couverture en cuivre 50mm
8. Poteau bois épicéa 120x120mm
9. Fenêtre fixe bois mélèze
10 Contrecoeur : 45cm revêtement mélèze
11. Solive bois épicéa 60x200mm
12. Solive bois épicéa 40x100mm
13. Solive bois épicéa 100x160mm
14. Poutre métallique éxistante IPE130
15. Semelle ponctuelle : ø250mm/800mm

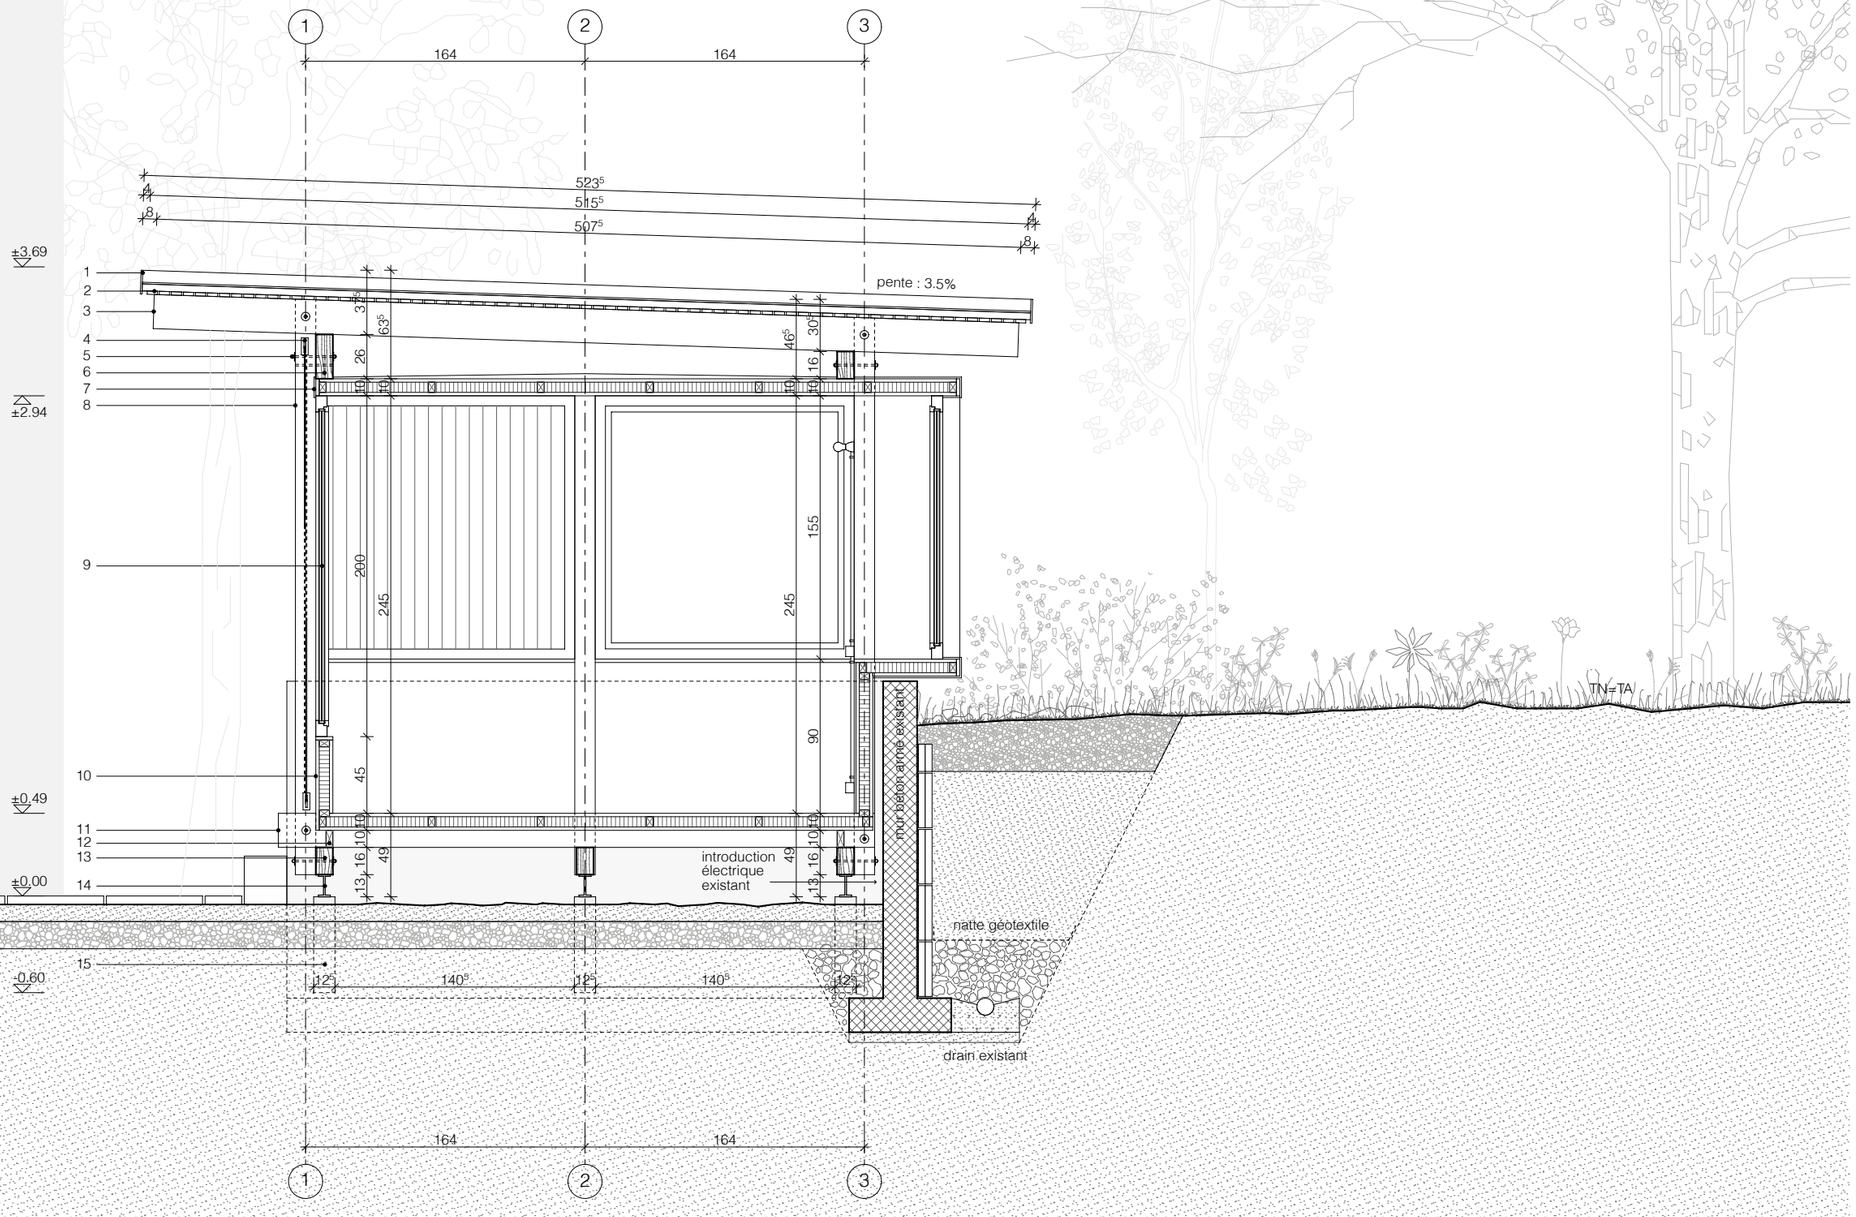

Soares Jaquier architectes
Rue de la Borde 14, CH - 1018 Lausanne
+41 21 218 46 76
mail@soaresjaquier.ch
www.soaresjaquier.ch