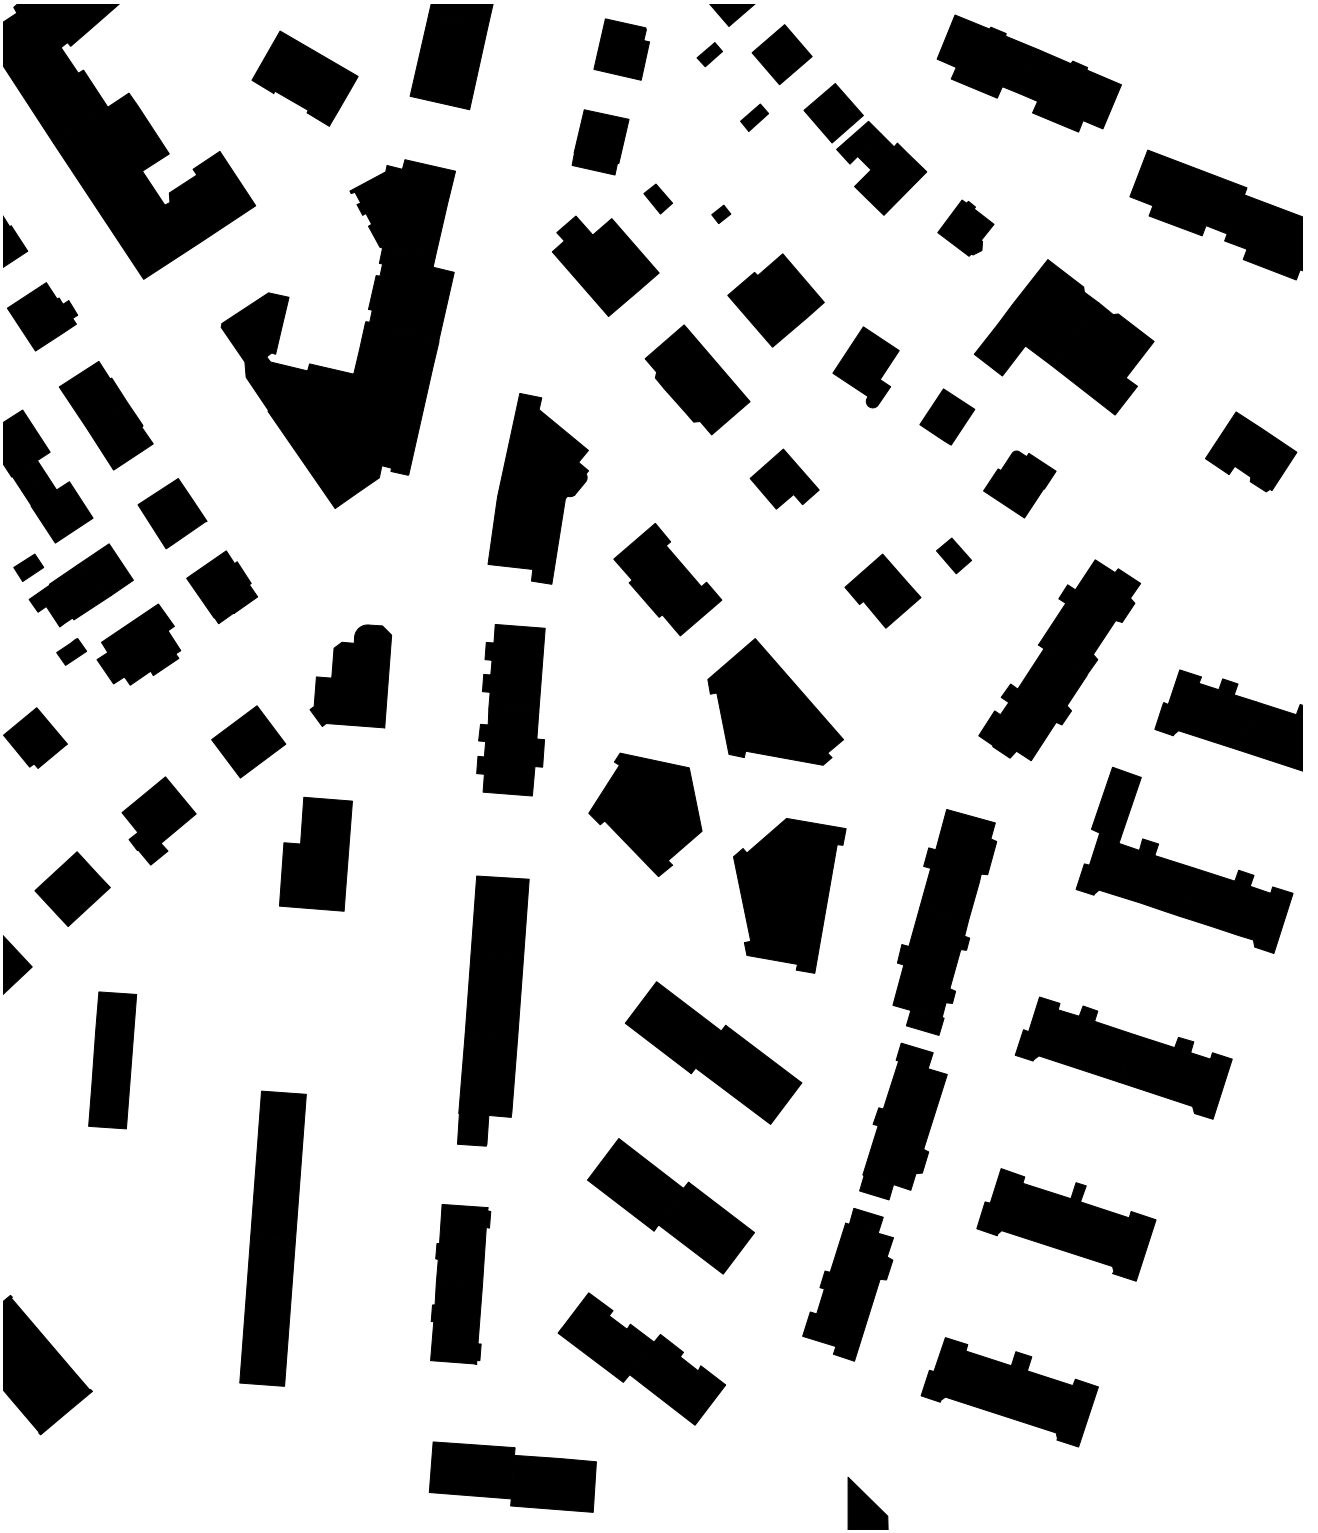

SCHWARZPLAN I M 1:1500