


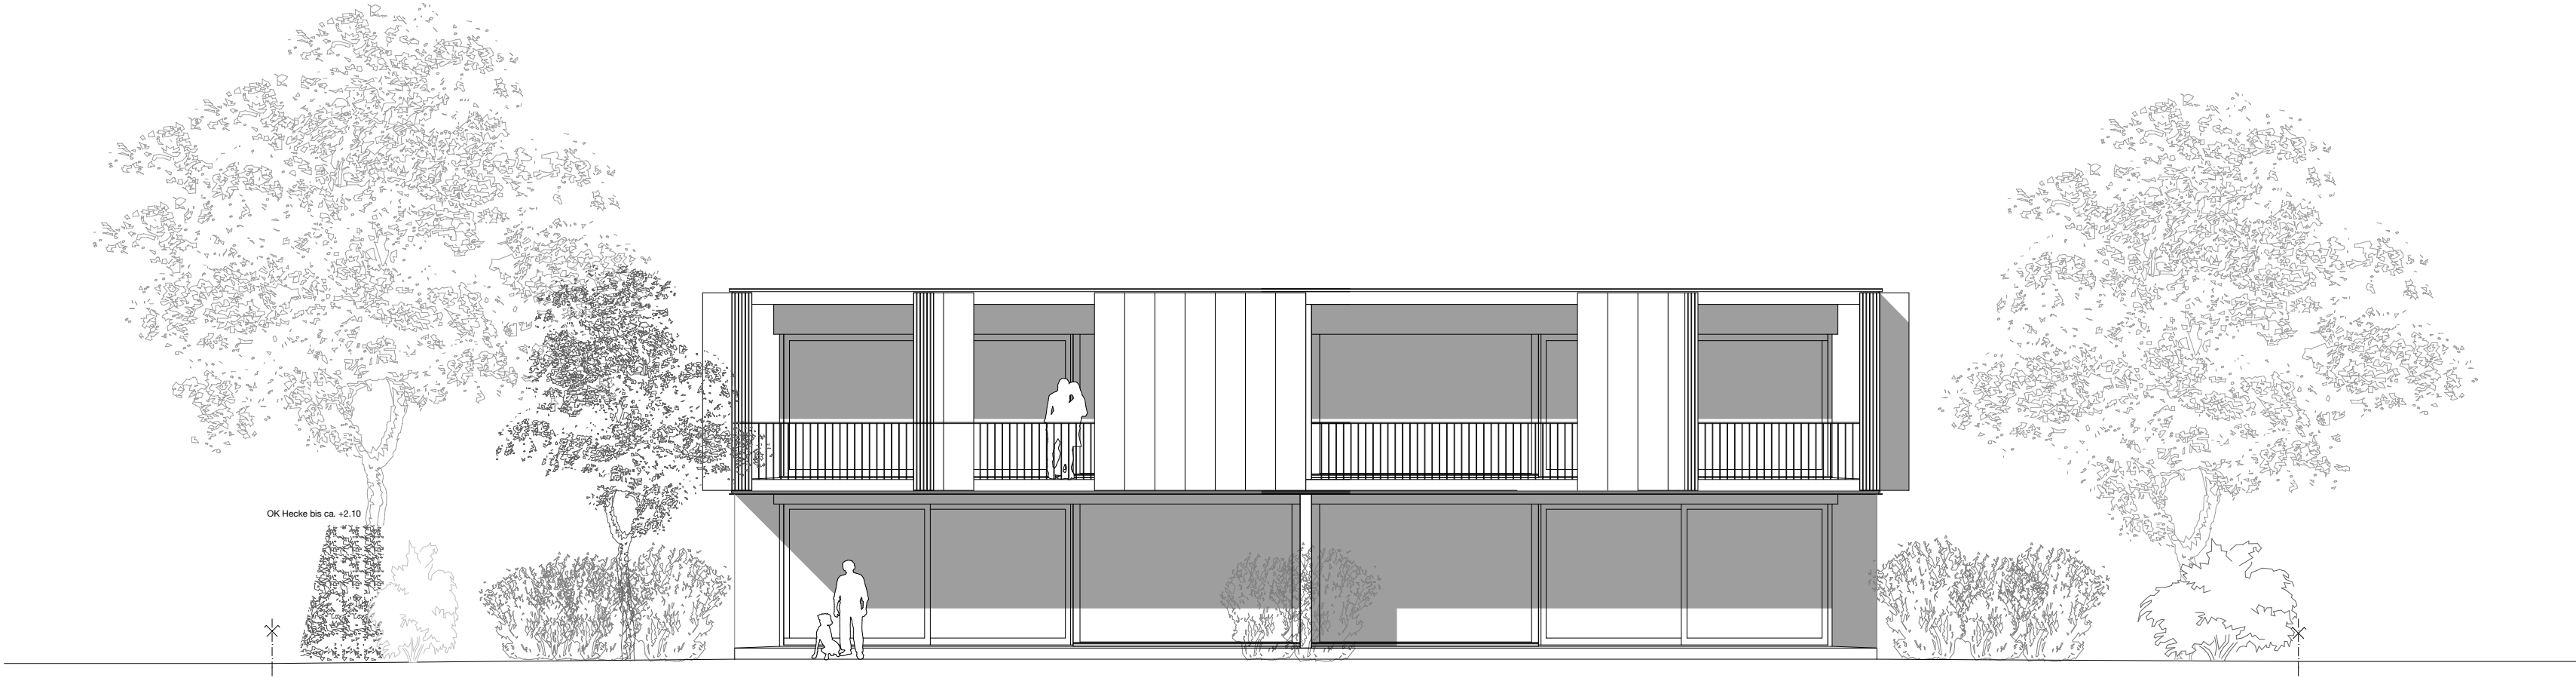

Südwestfassade