


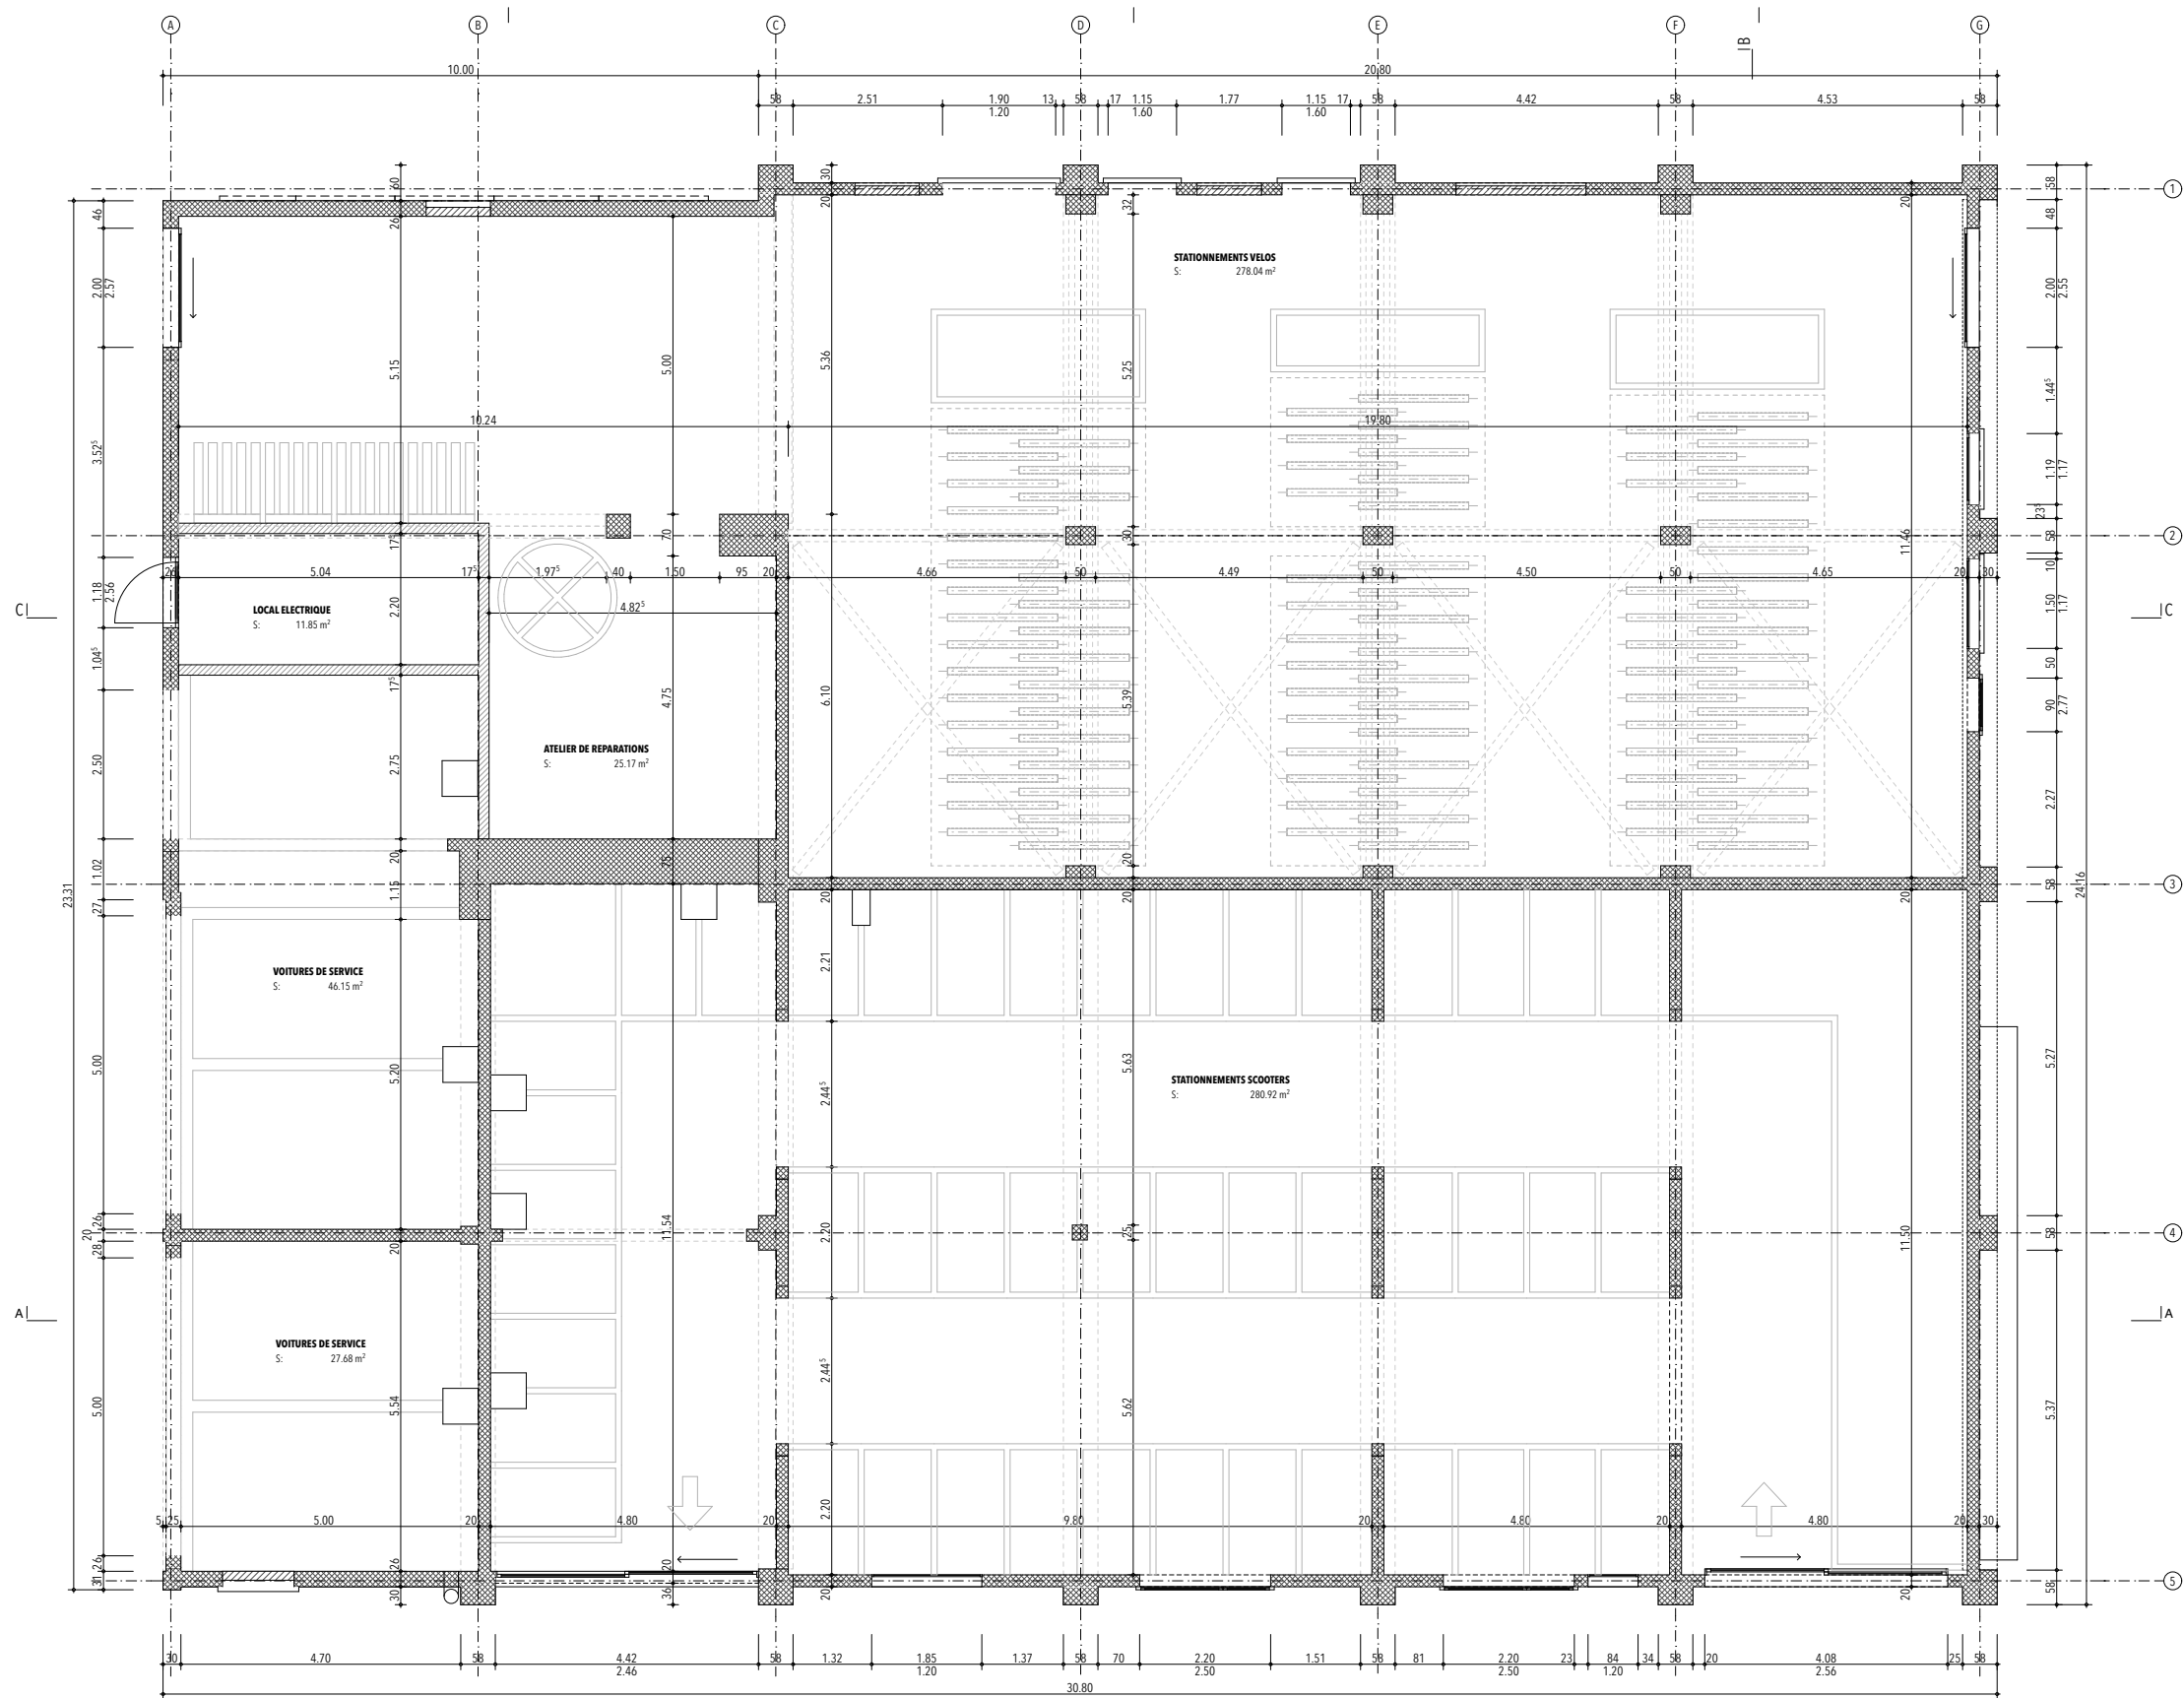

PAV POINTE NORD - ROUTE DES JEUNES 1 - GENEVE
TRANSFORMATIONS INTERIEURES
BATIMENT 115

ATELIER D'ARCHITECTURE SA
F. BAUD & T. FRÜH
15, RUE DES VOISINS
1205 GENEVE

PARCELLE 3092
FOLIO 90
COMMUNE GENEVE - SECTION PLAINPALAIS
DOSSIER DE REVISION
ARCHITECTURE

PPN 115 53.1001

ECHELLE 1:50
DATE 02.11.2023
INFOS: C1.12.PPN115

REZ-DE-CHAUSSEE