




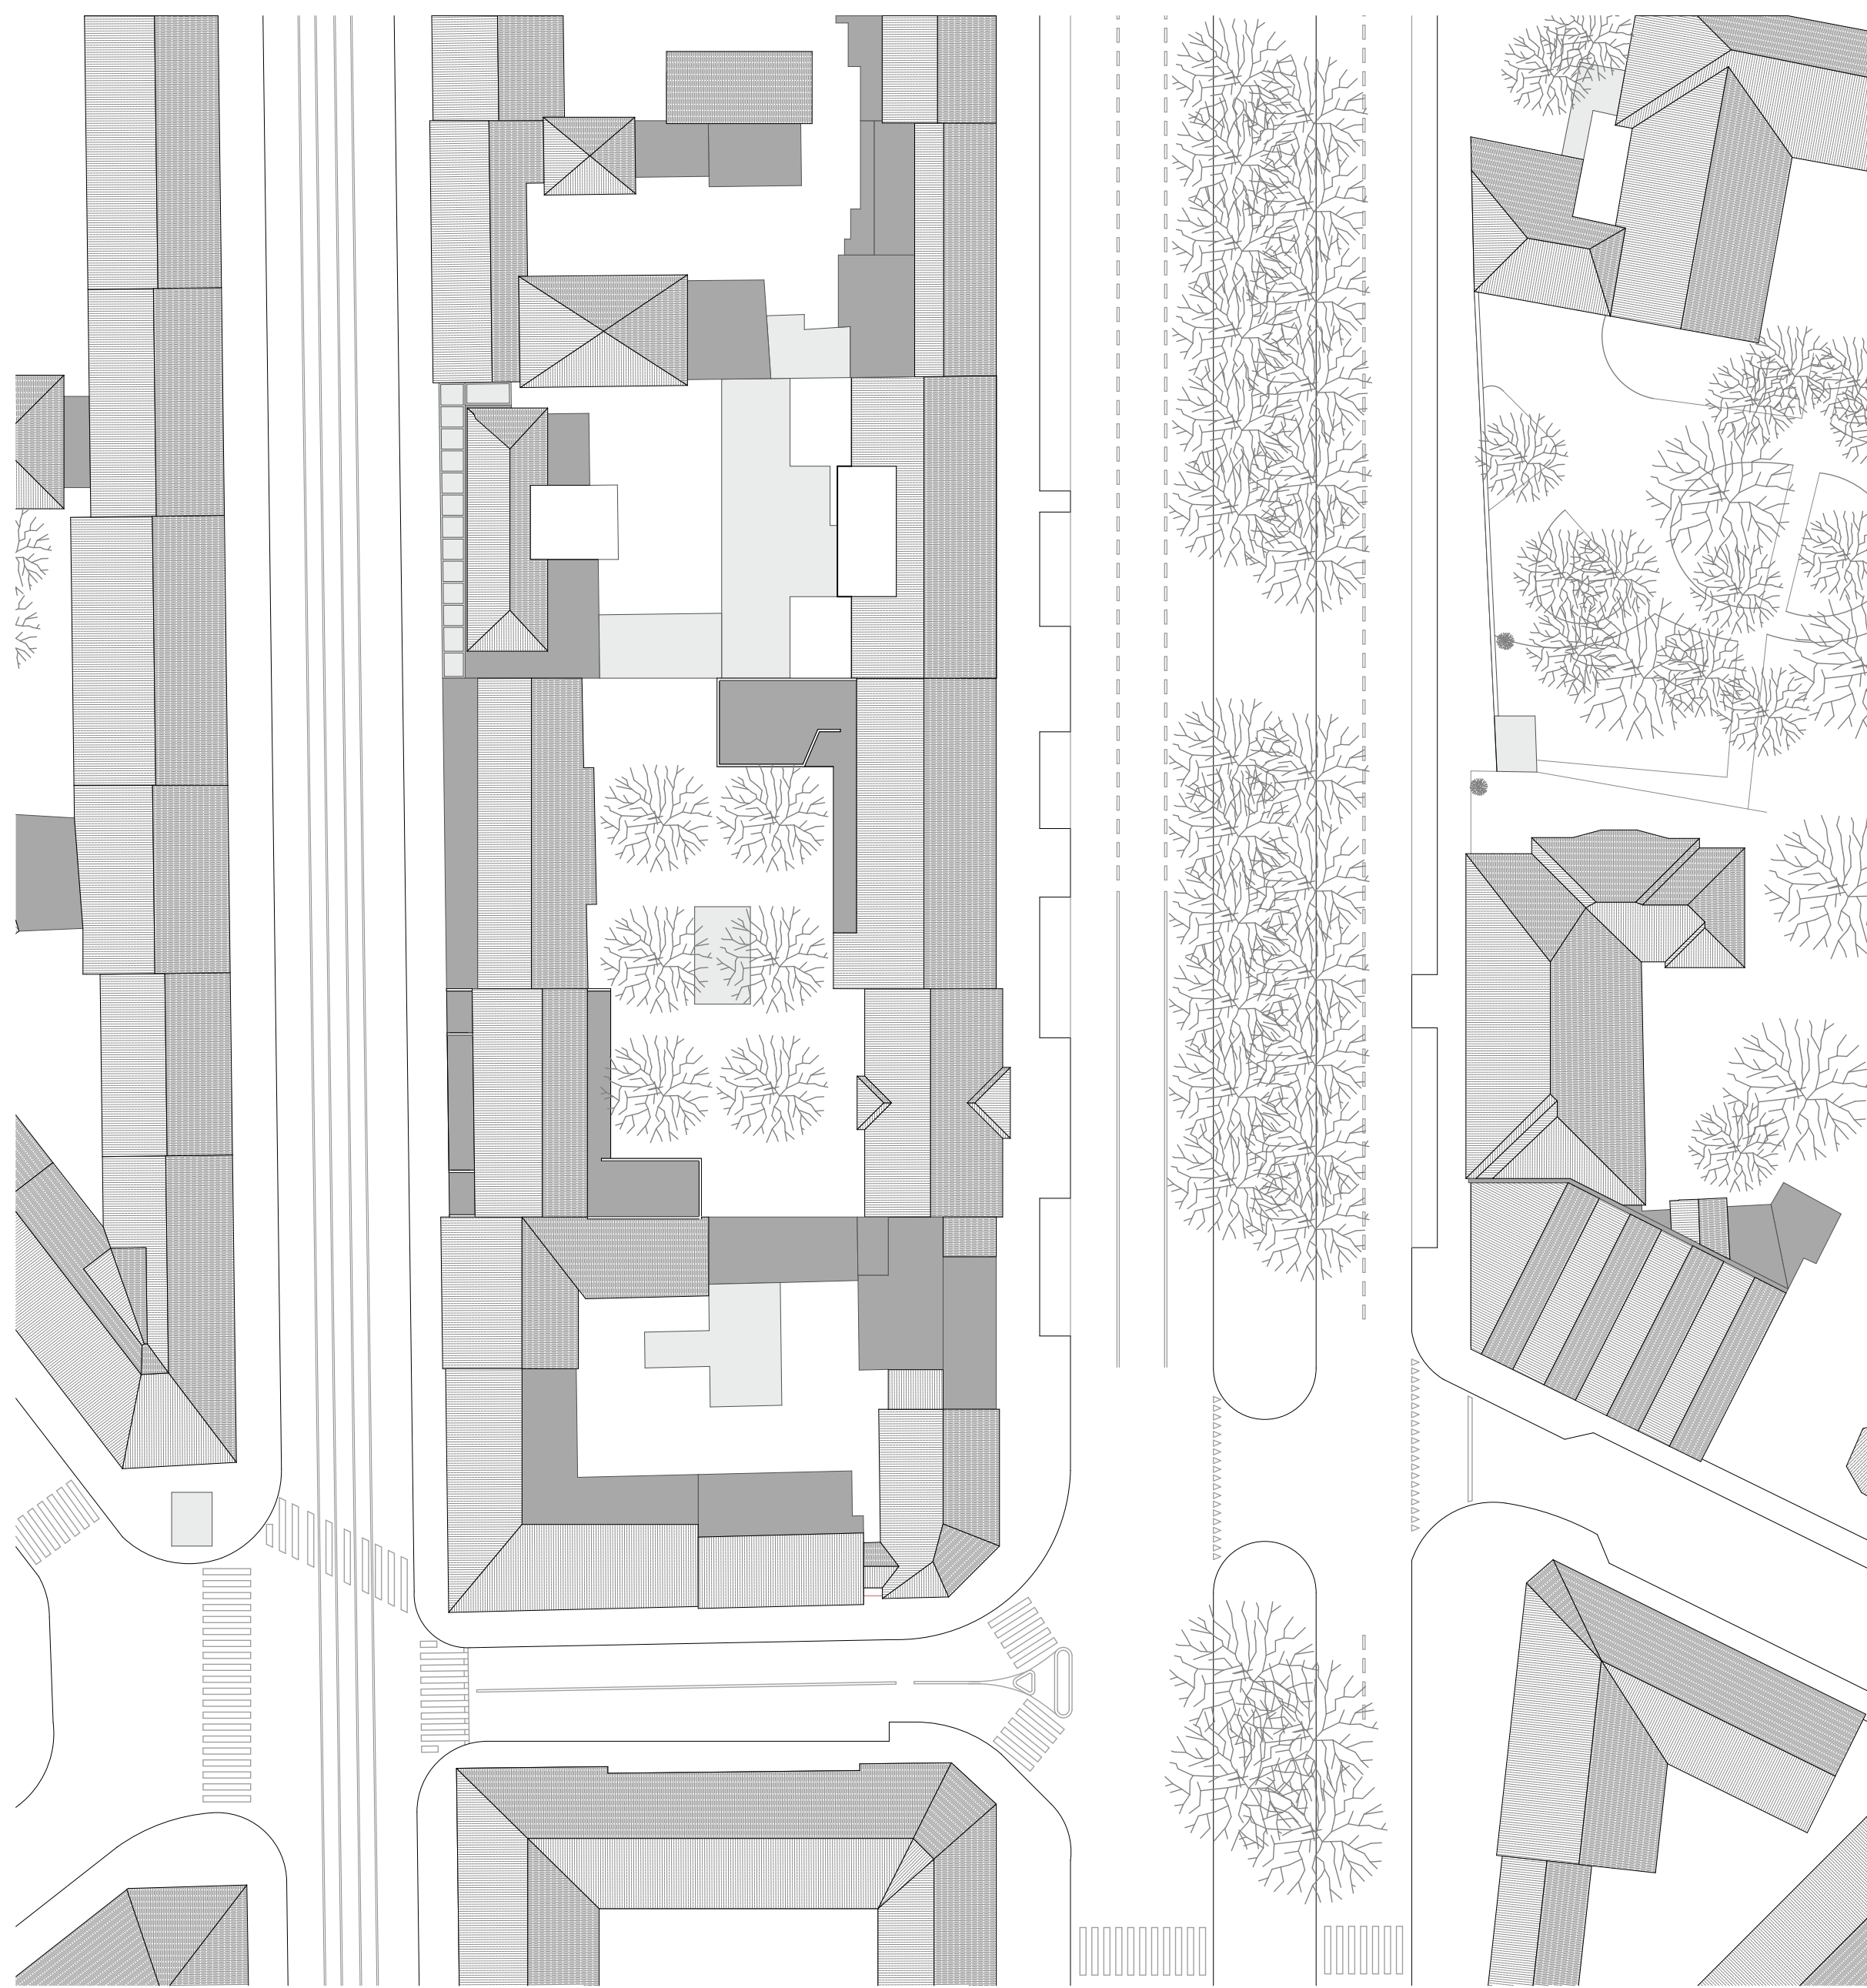

Dachaufsicht 1 : 500

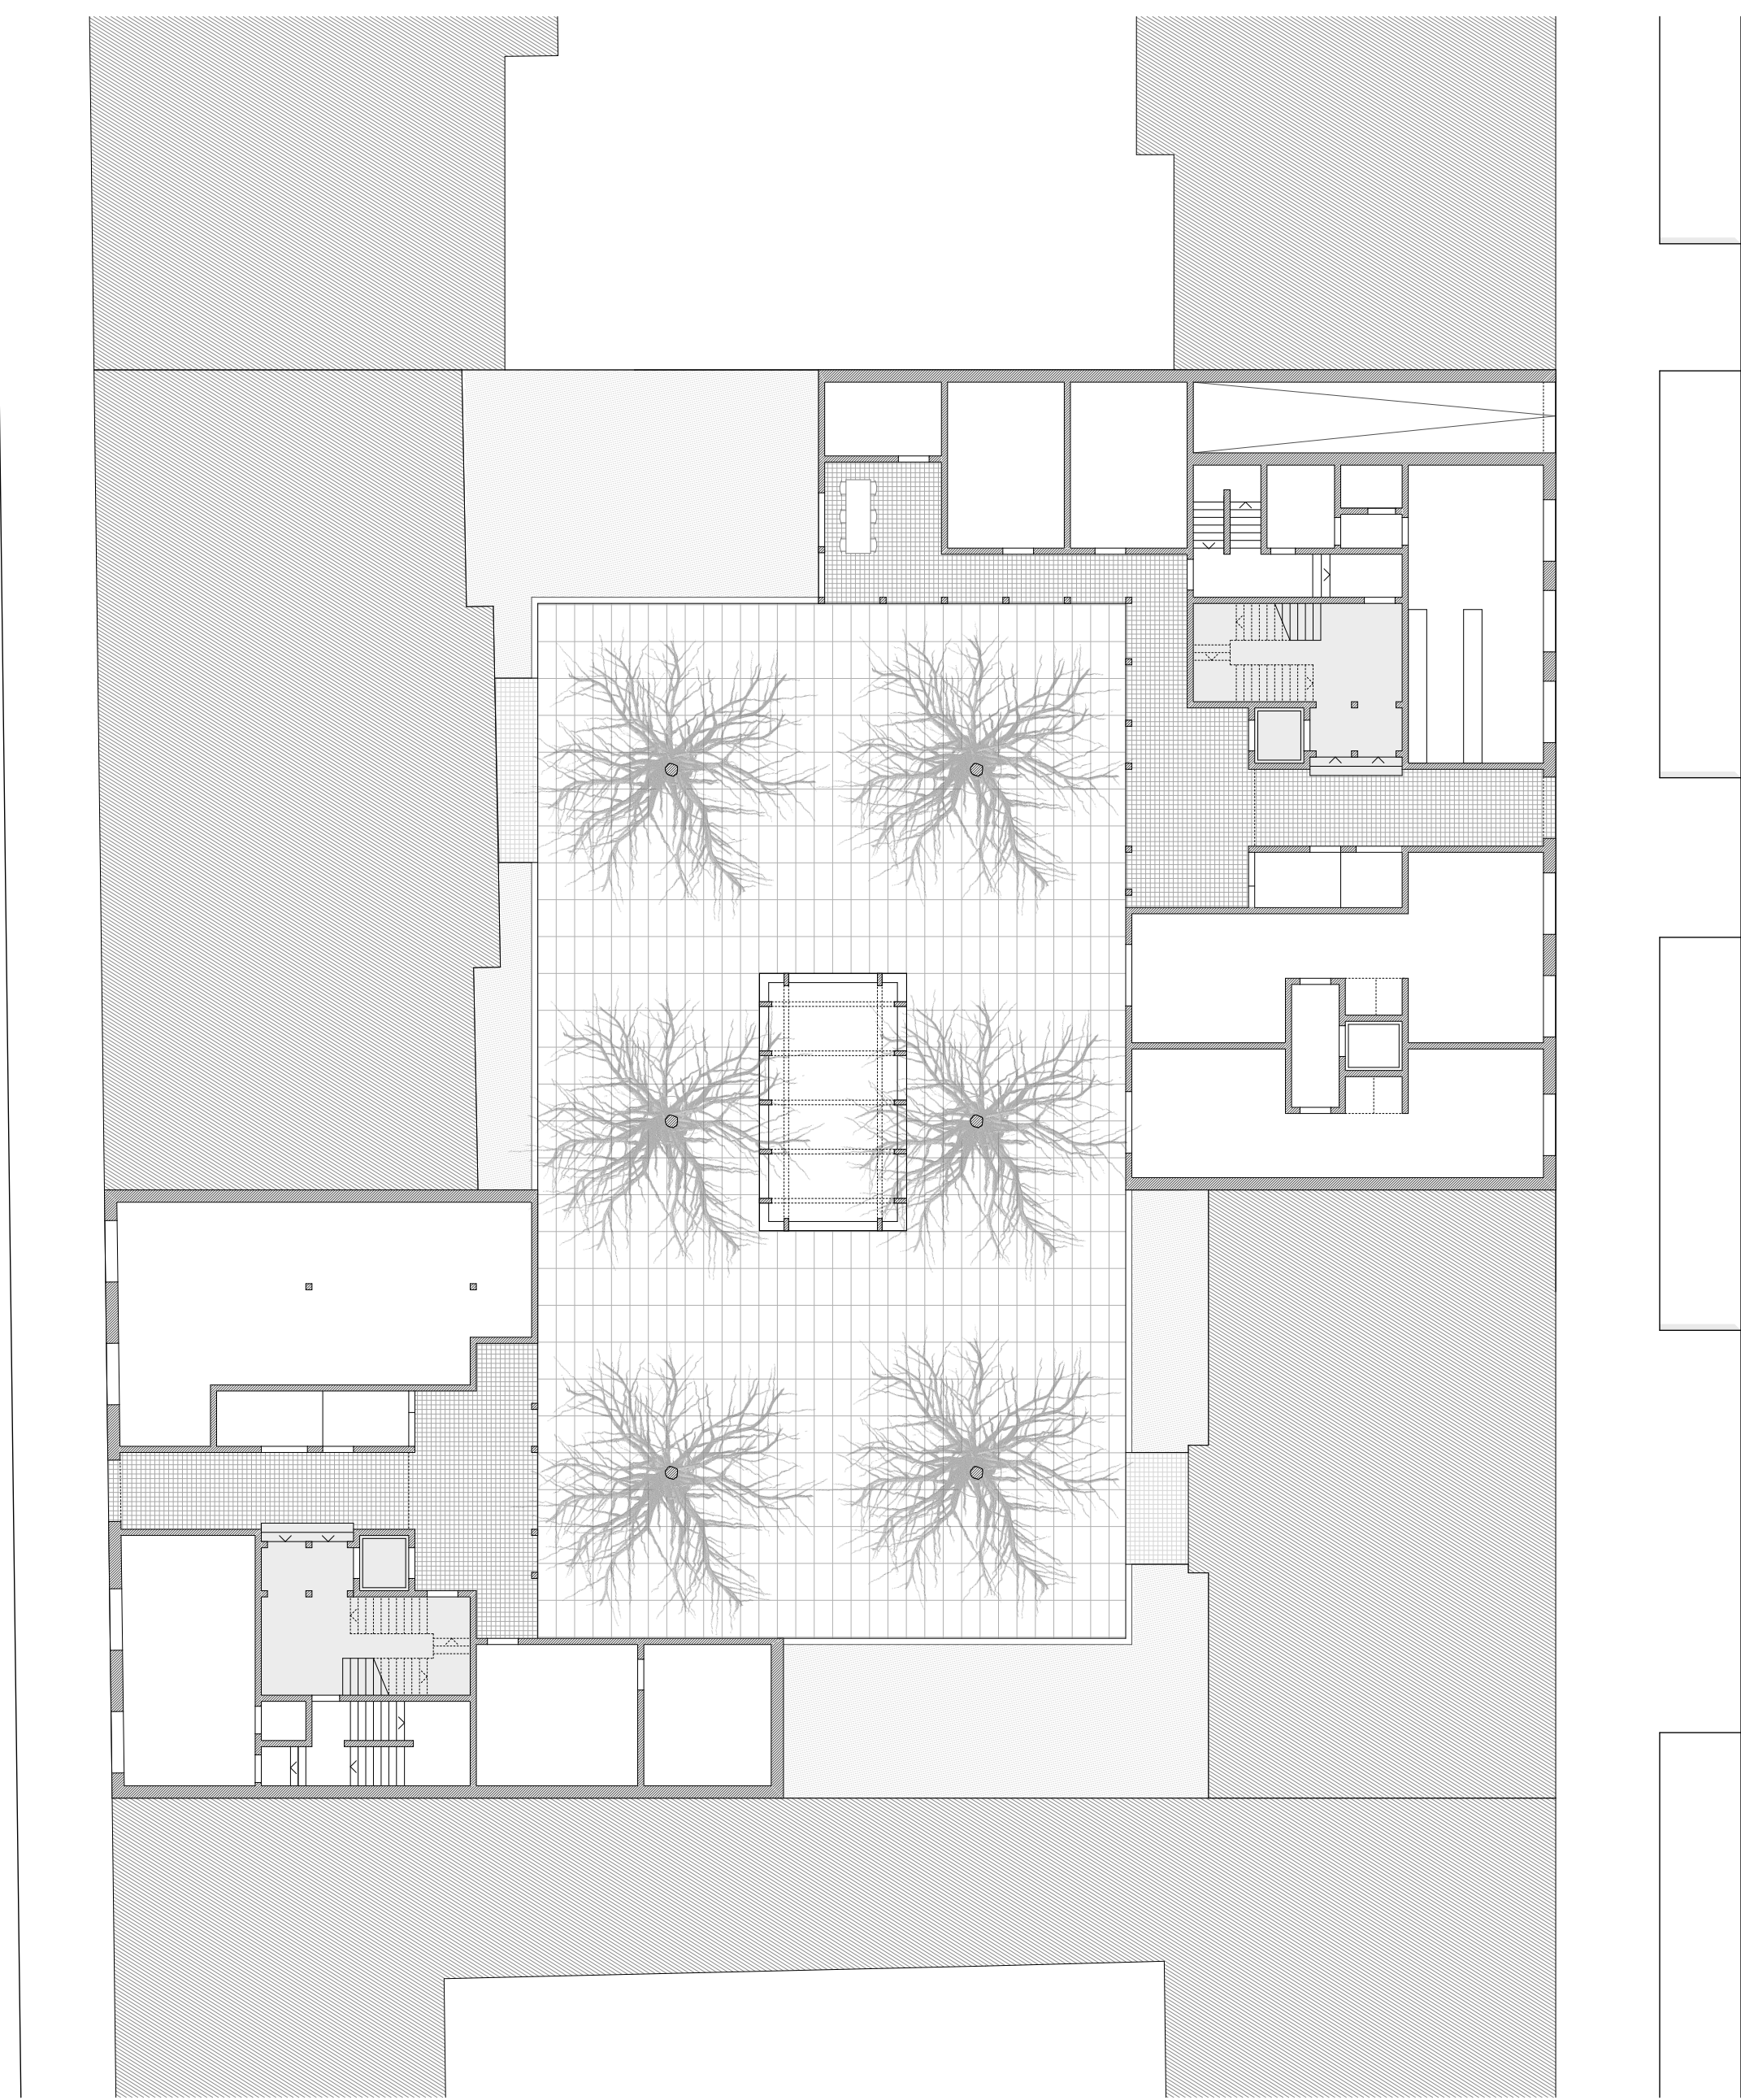

Erdgeschoss 1 : 200

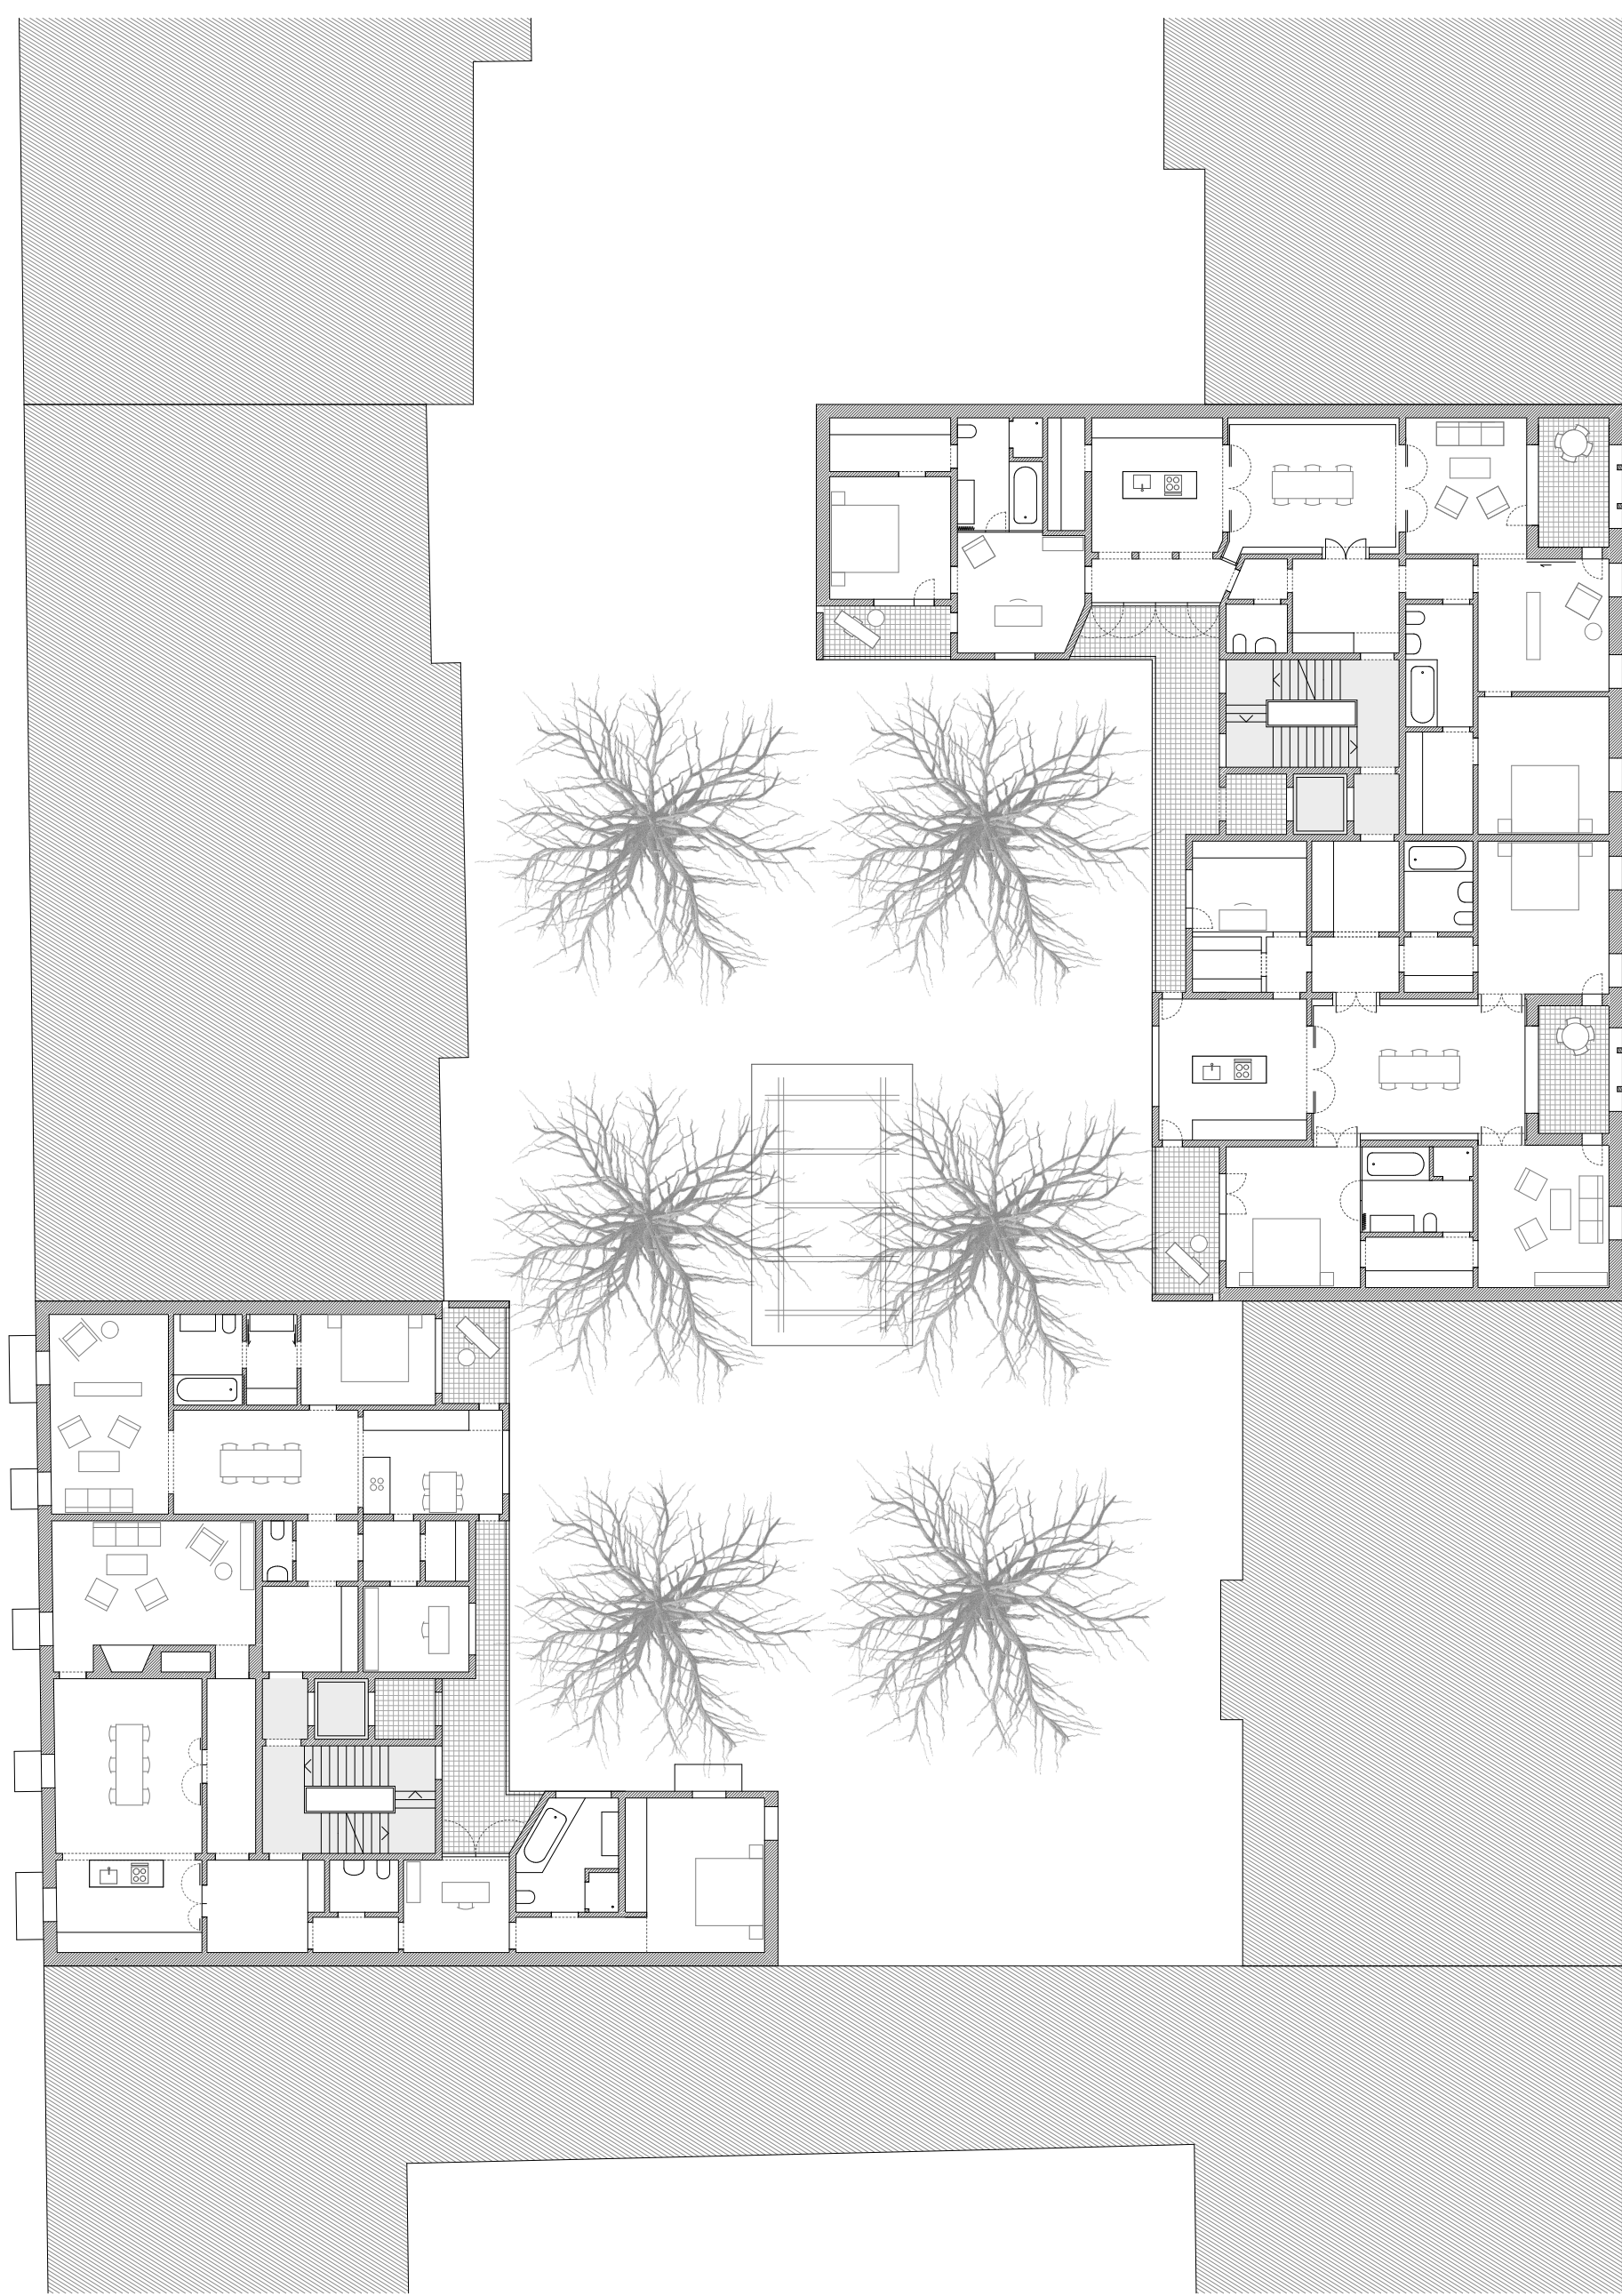

Regelgeschoss 1 : 200



Fassade / Porta Vercellina 1 : 200



Fassade / Via San Michele 1 : 200