


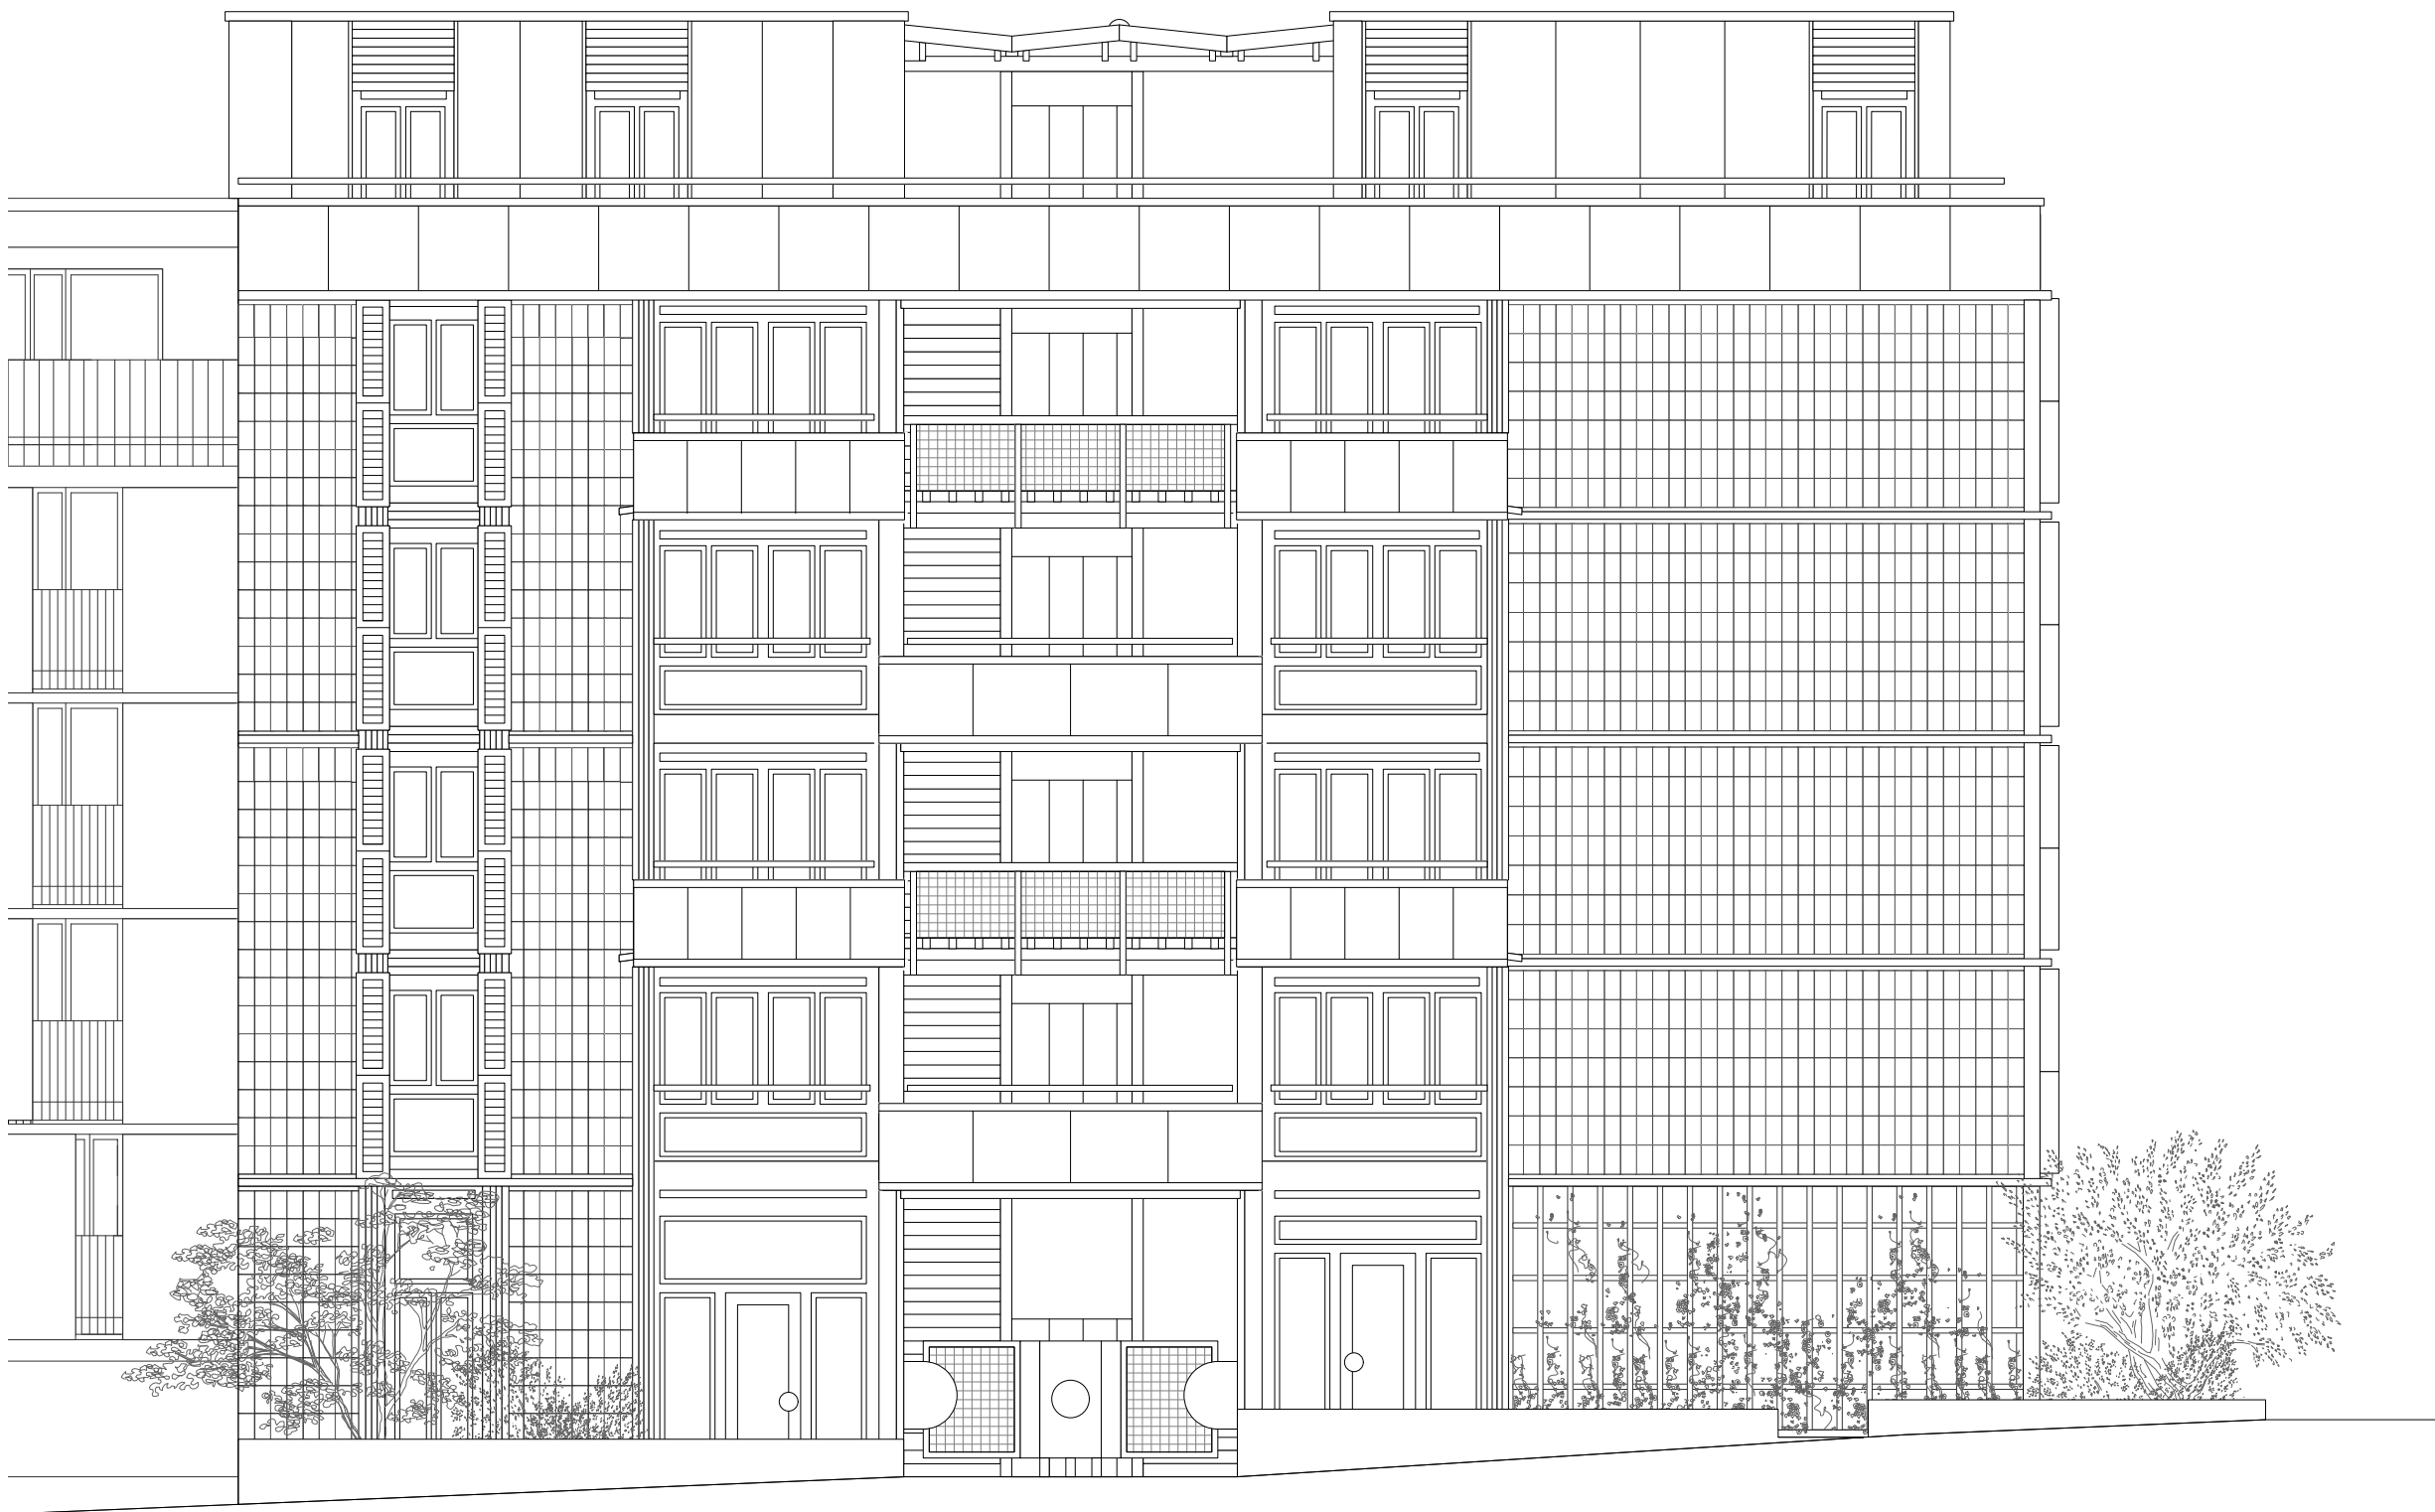

0 1 5 m

Fassade Weinlagerstrasse 1:100