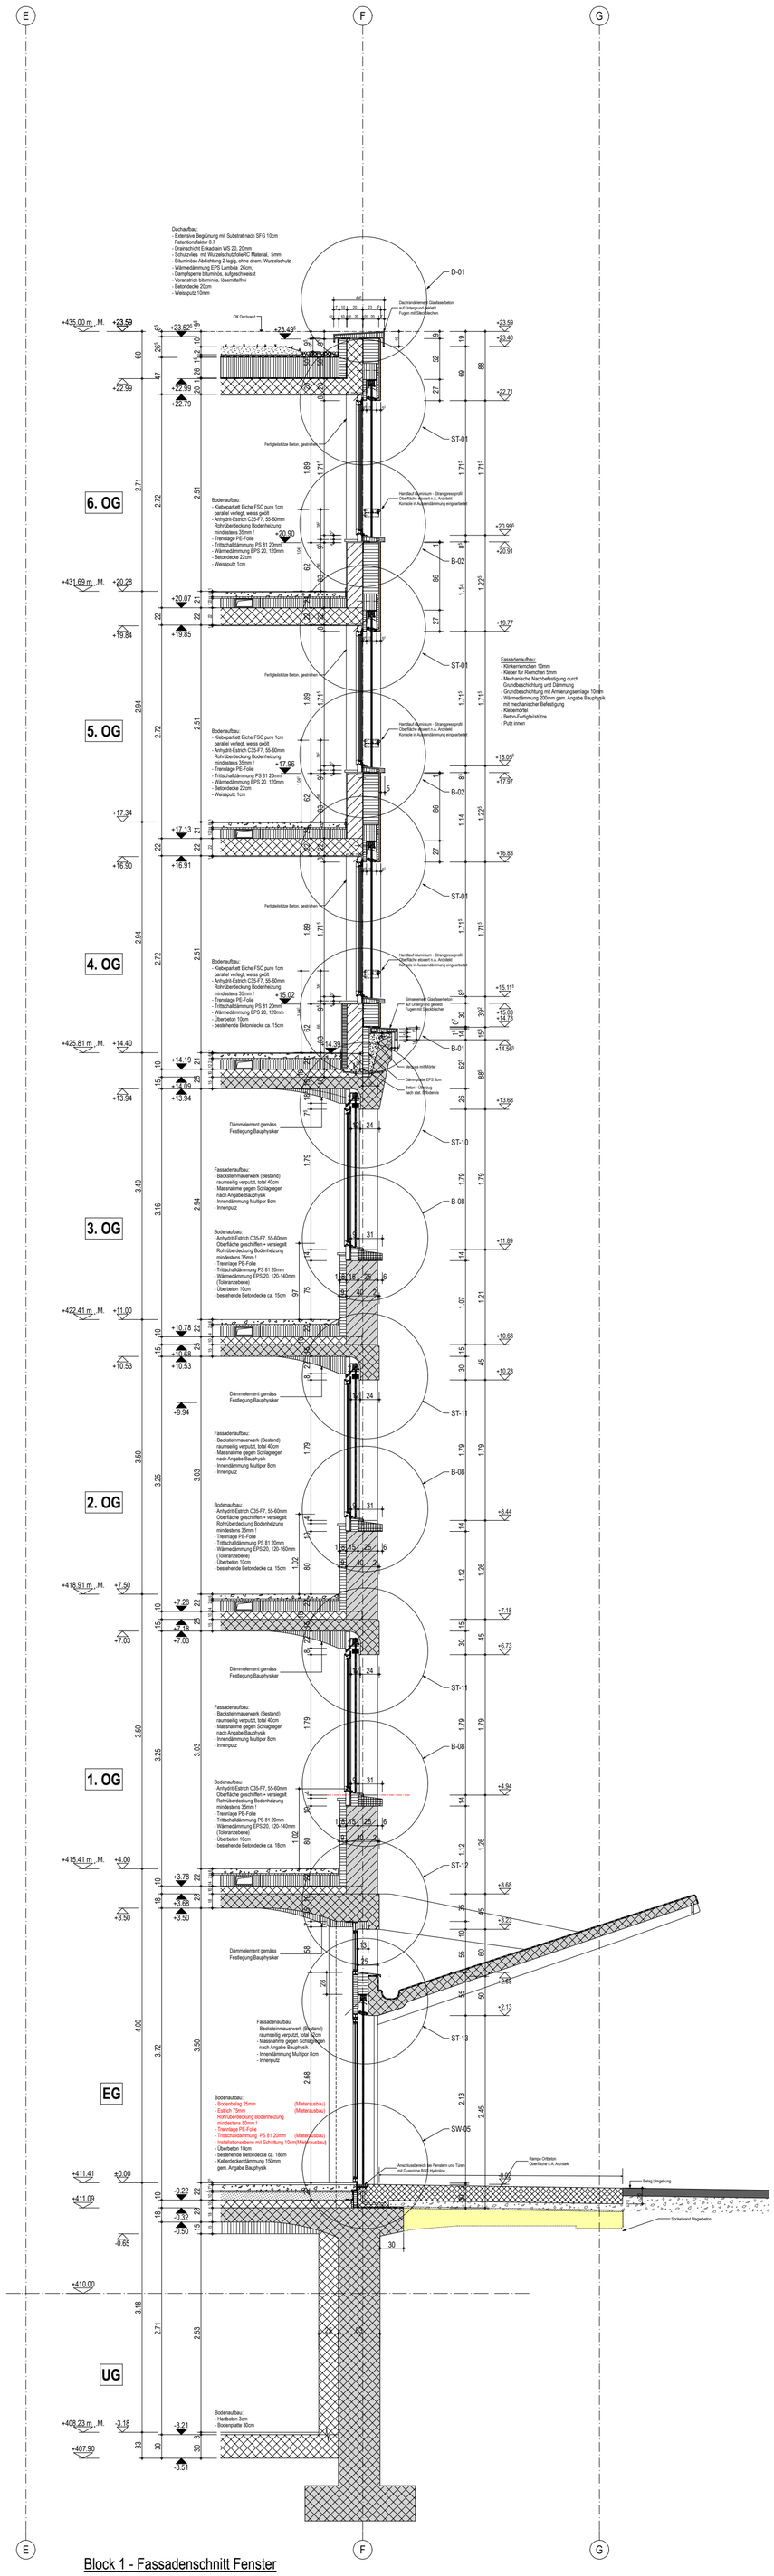

Block 1 - Fassadenschnitt Fenster