




hoffassade 1:200

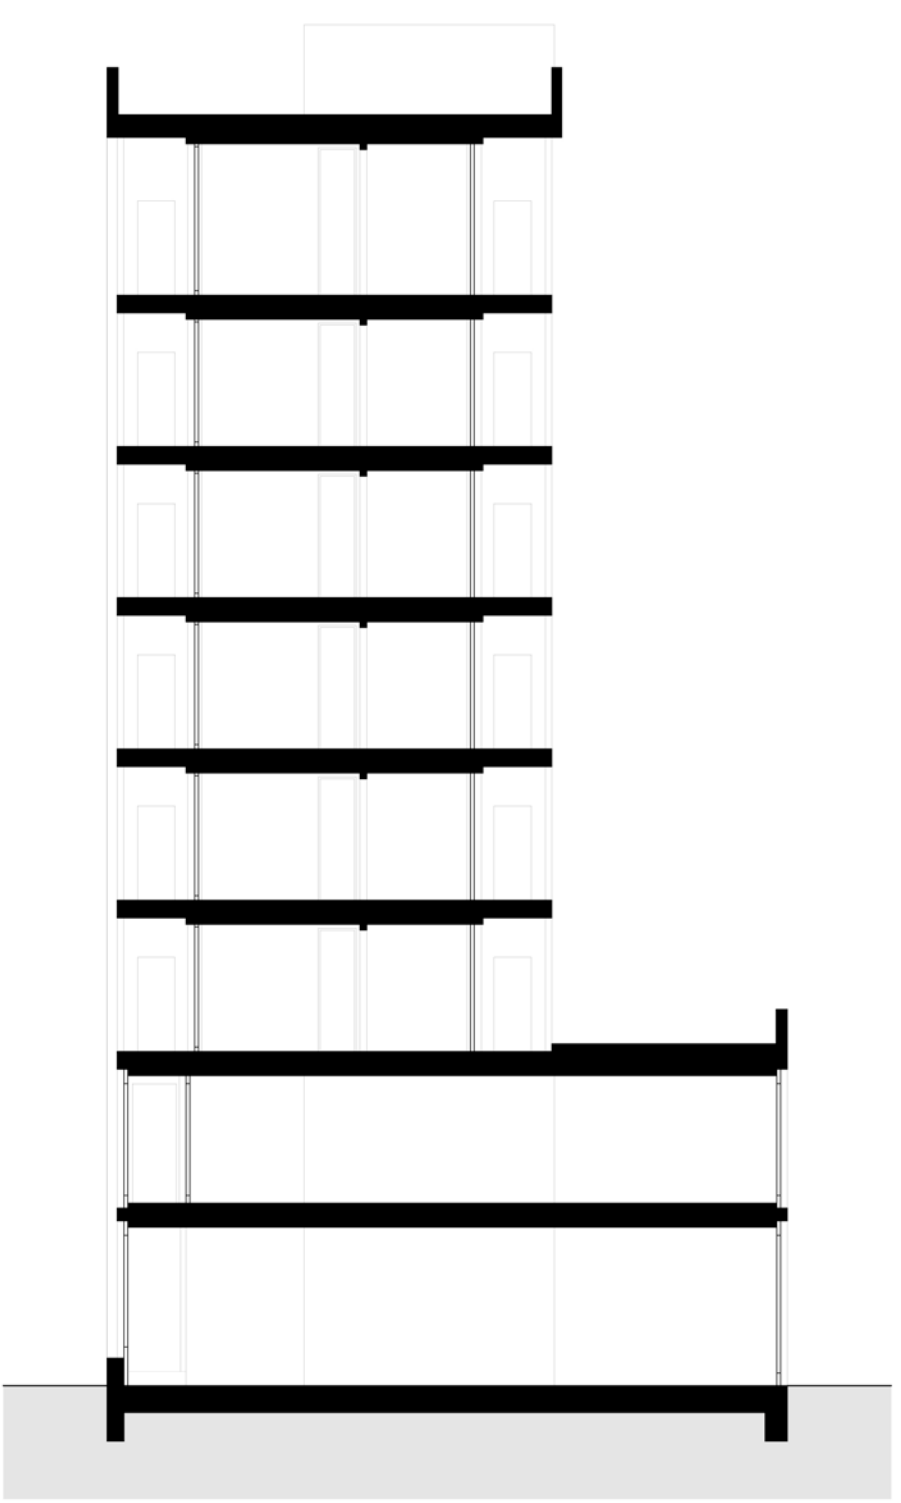

schnitt 1:200

konstruktion		
bodenaufbau:		
stahlbeton	300	mm
trittschalldämmung	20	mm
wärmedämmung	20	mm
tretnlage	20	mm
zementunterlagsboden (bodenheizung)	70	mm
bodenbelag terrazzo	25	mm
wandaufbau eg/1. og:		
deckputz lehmputz	ca 5	mm
grundputz	ca 10	mm
backstein	175	mm
wärmedämmung	140	mm
steinwolle (gepresst)	125	mm
backstein	20	mm
marmorplatten (rot)		
wandaufbau 2. og-6. og:		
deckputz lehmputz	ca 5	mm
grundputz	ca 10	mm
backstein	175	mm
wärmedämmung	180	mm
steinwolle (gepresst)		
netzarmierung		
dickschichtputz	ca 15	mm
netzarmierung		
grundputz	ca 10	mm
aussenputz	ca 7	mm
kalkputz gekratzt (rotanteil)		
deckenaufbau:		
stahlbeton	300	mm
ev. dampfsperre		
wärmedämmung	200	mm
(ev. foamglas)		
blumenabdichtung		
ev.schutzschicht		
dränschicht	40	mm
filterschicht	10	mm
vegetationsschicht	70	mm
extensive begrünung		

