


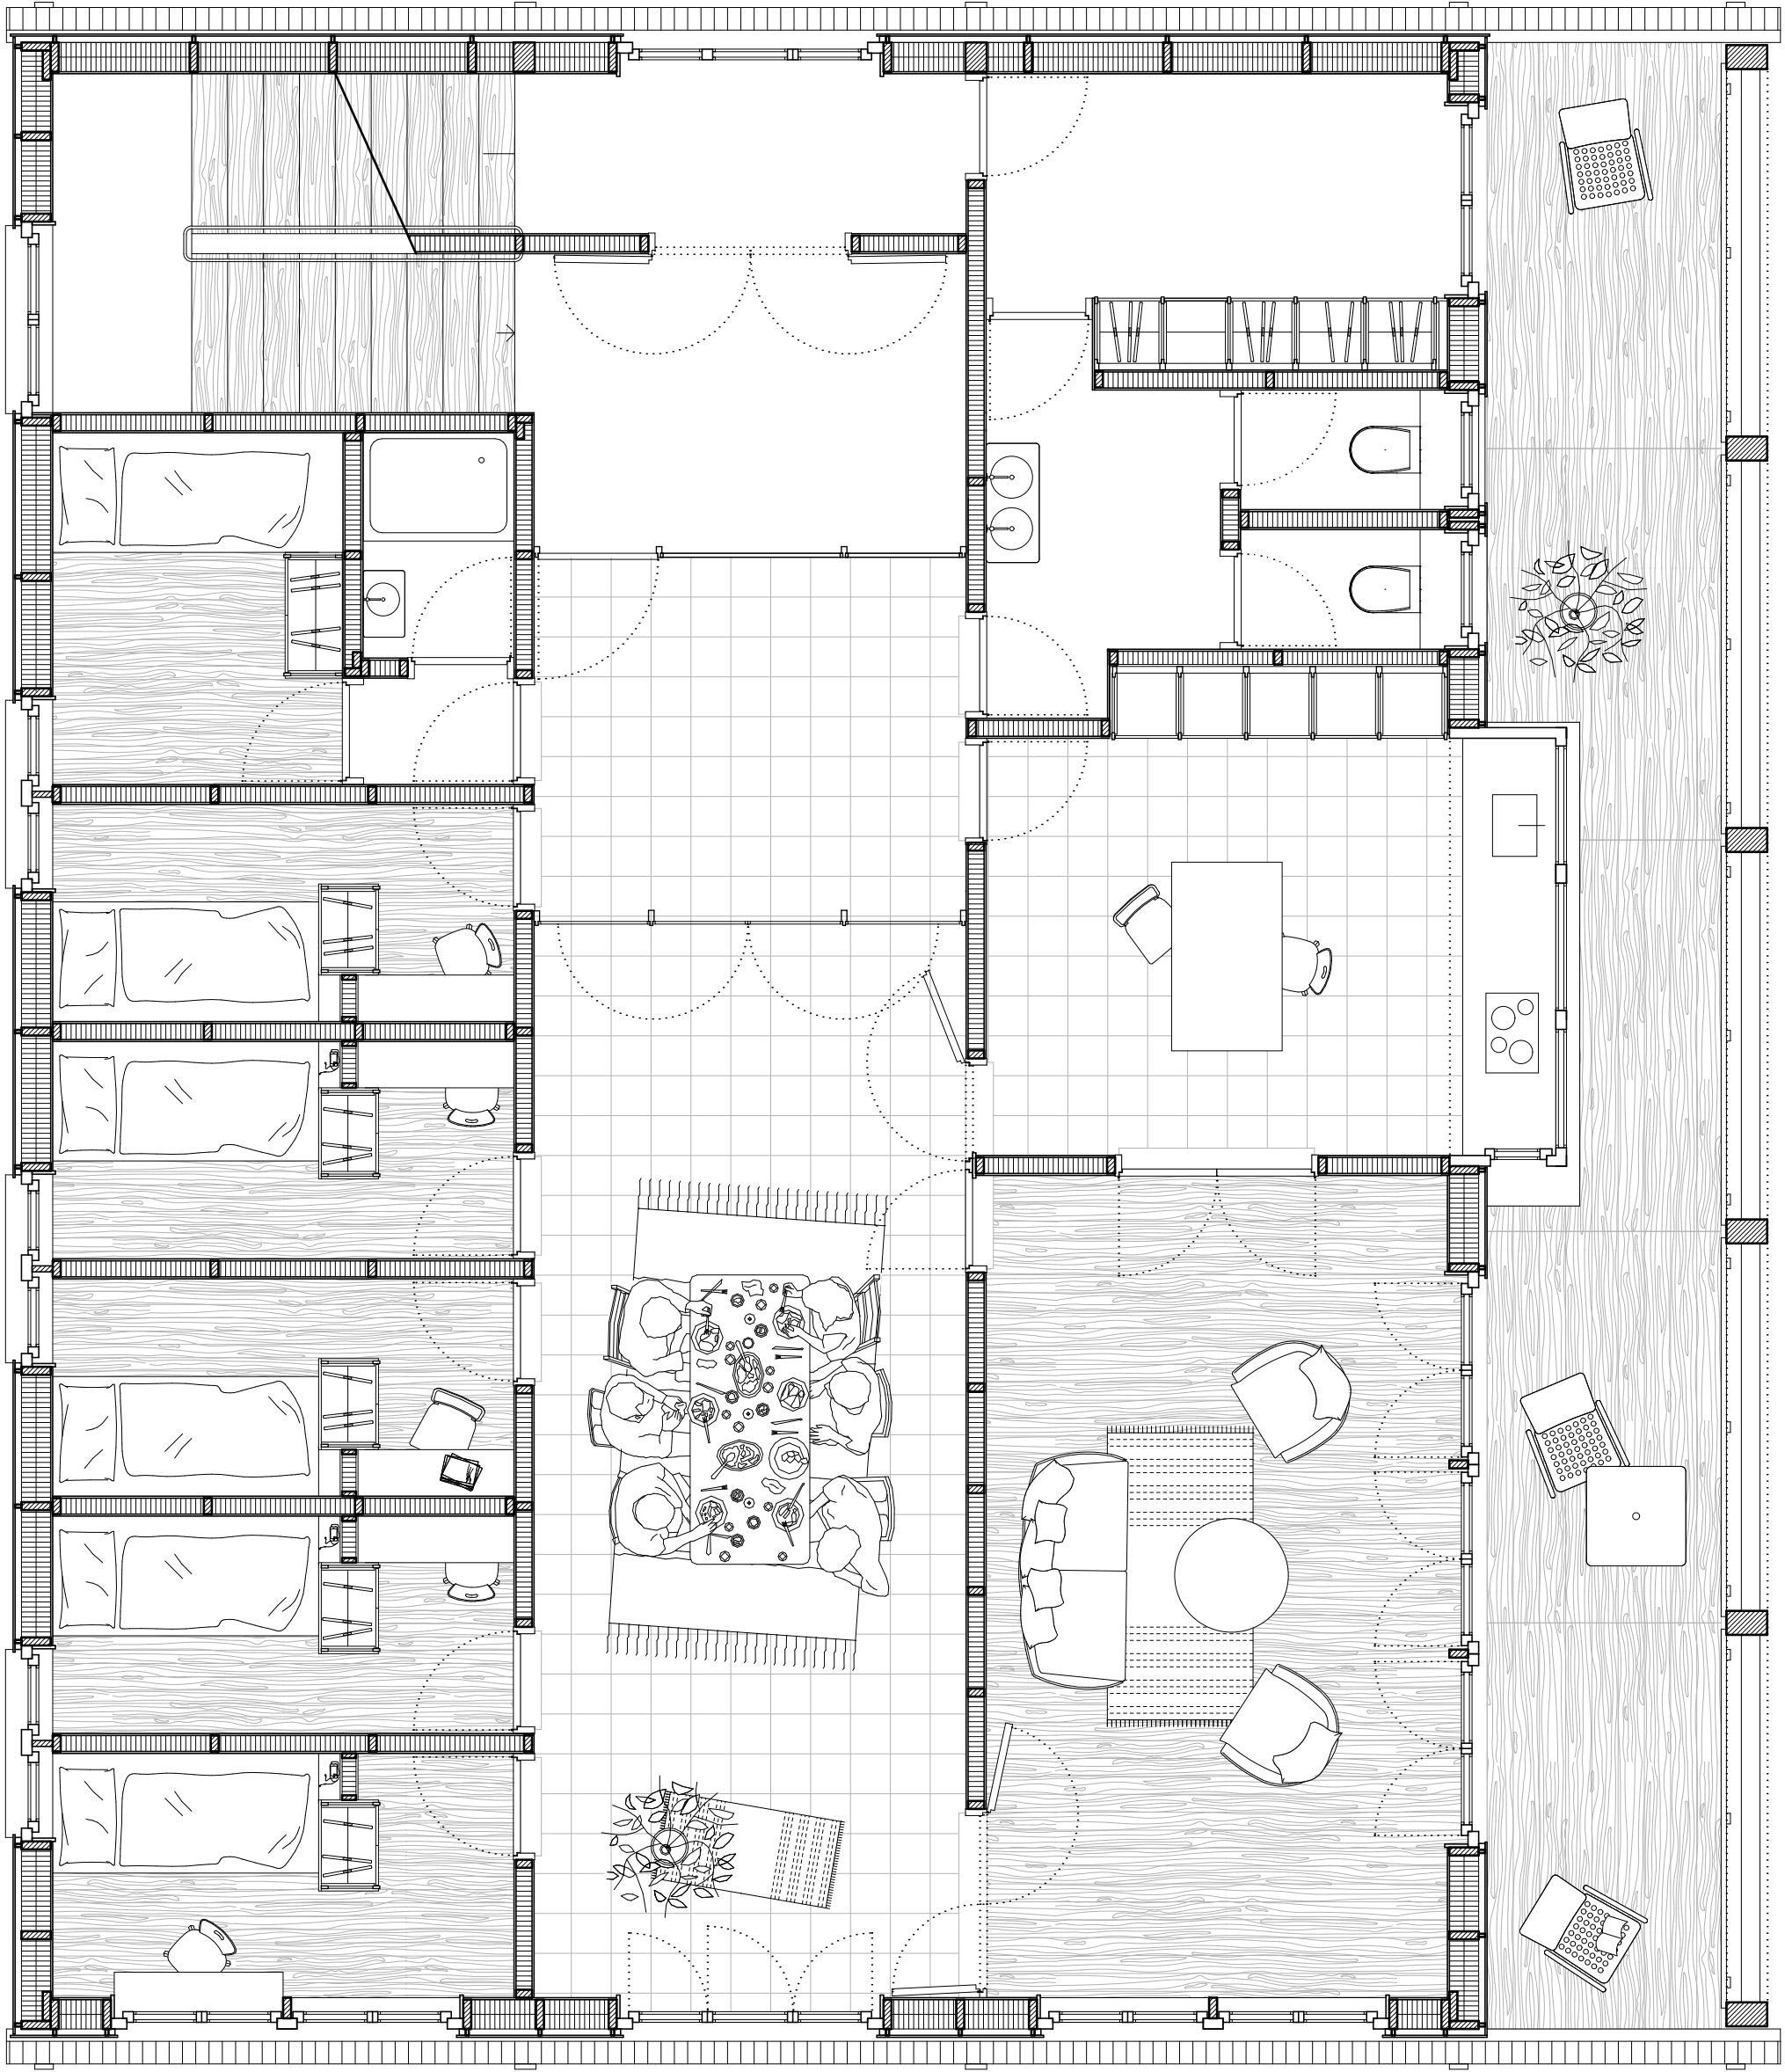

Wohngebäude Obergeschoss

Freiheit im Knoten
Nico Mäder | MaThe CP FS20 | ZHAW | 05.06.2020

Verande als Verbindung zur Natur

