



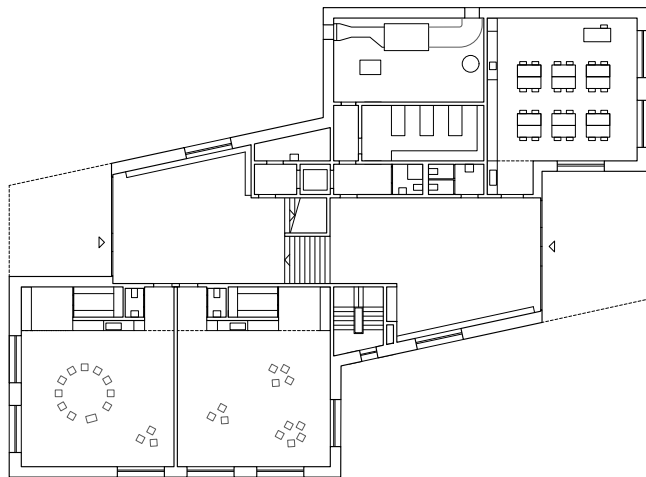

plan rez-de-chaussée

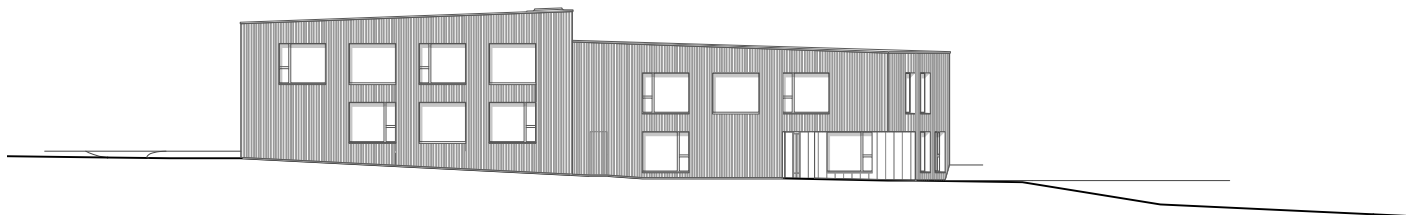

façade sud

