



1A	2A	3A	4A	5A	6A	7A	8A	9A	10A	11A	12A	13A	14A	15A	16A	17A	18A	19A	20A	21A	22A
1B	2B	3B	4B	5B	6B	7B	8B	9B	10B	11B	12B	13B	14B	15B	16B	17B	18B	19B	20B	21B	22B
1C	2C	3C	4C	5C	6C	7C	8C	9C	10C	11C	12C	13C	14C	15C	16C	17C	18C	19C	20C	21C	22C


repérage panneaux module 22(ABC)

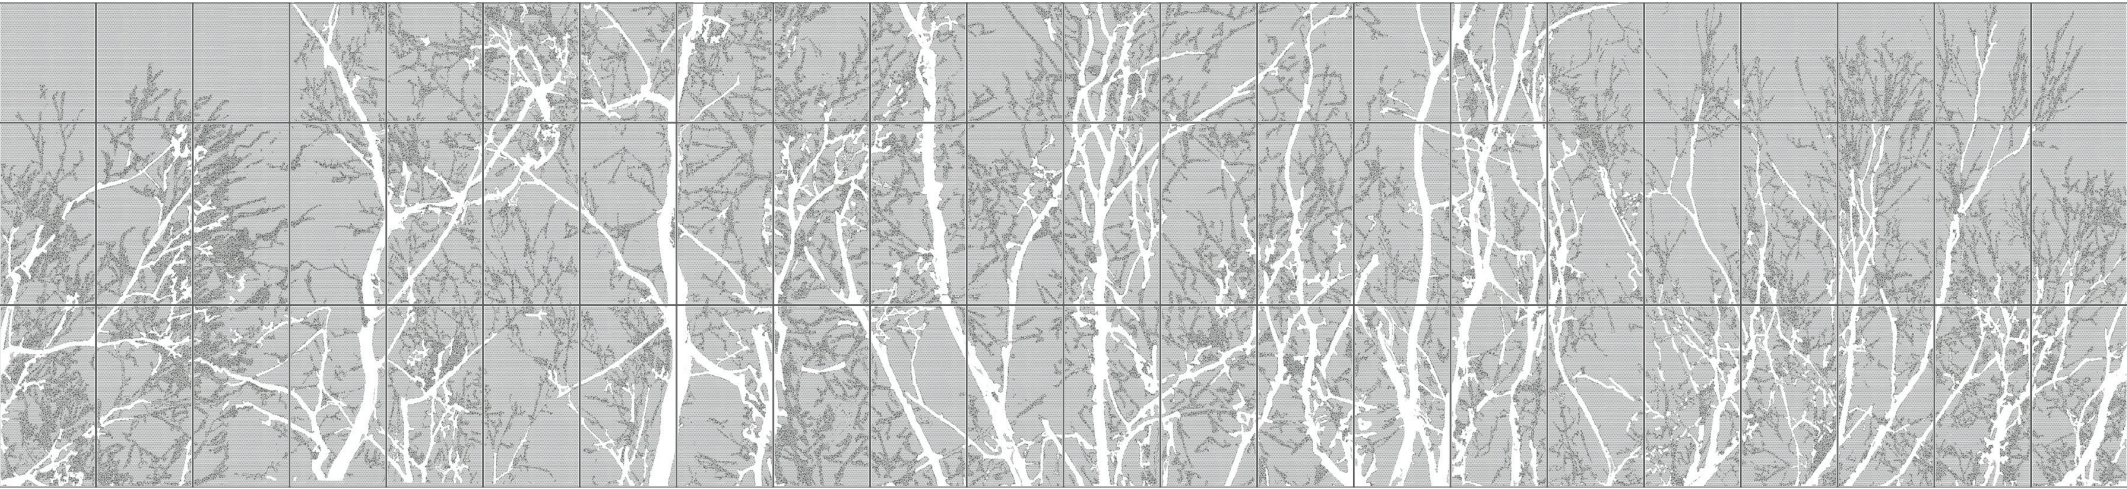

vue d'ensemble panneaux module 22(ABC)

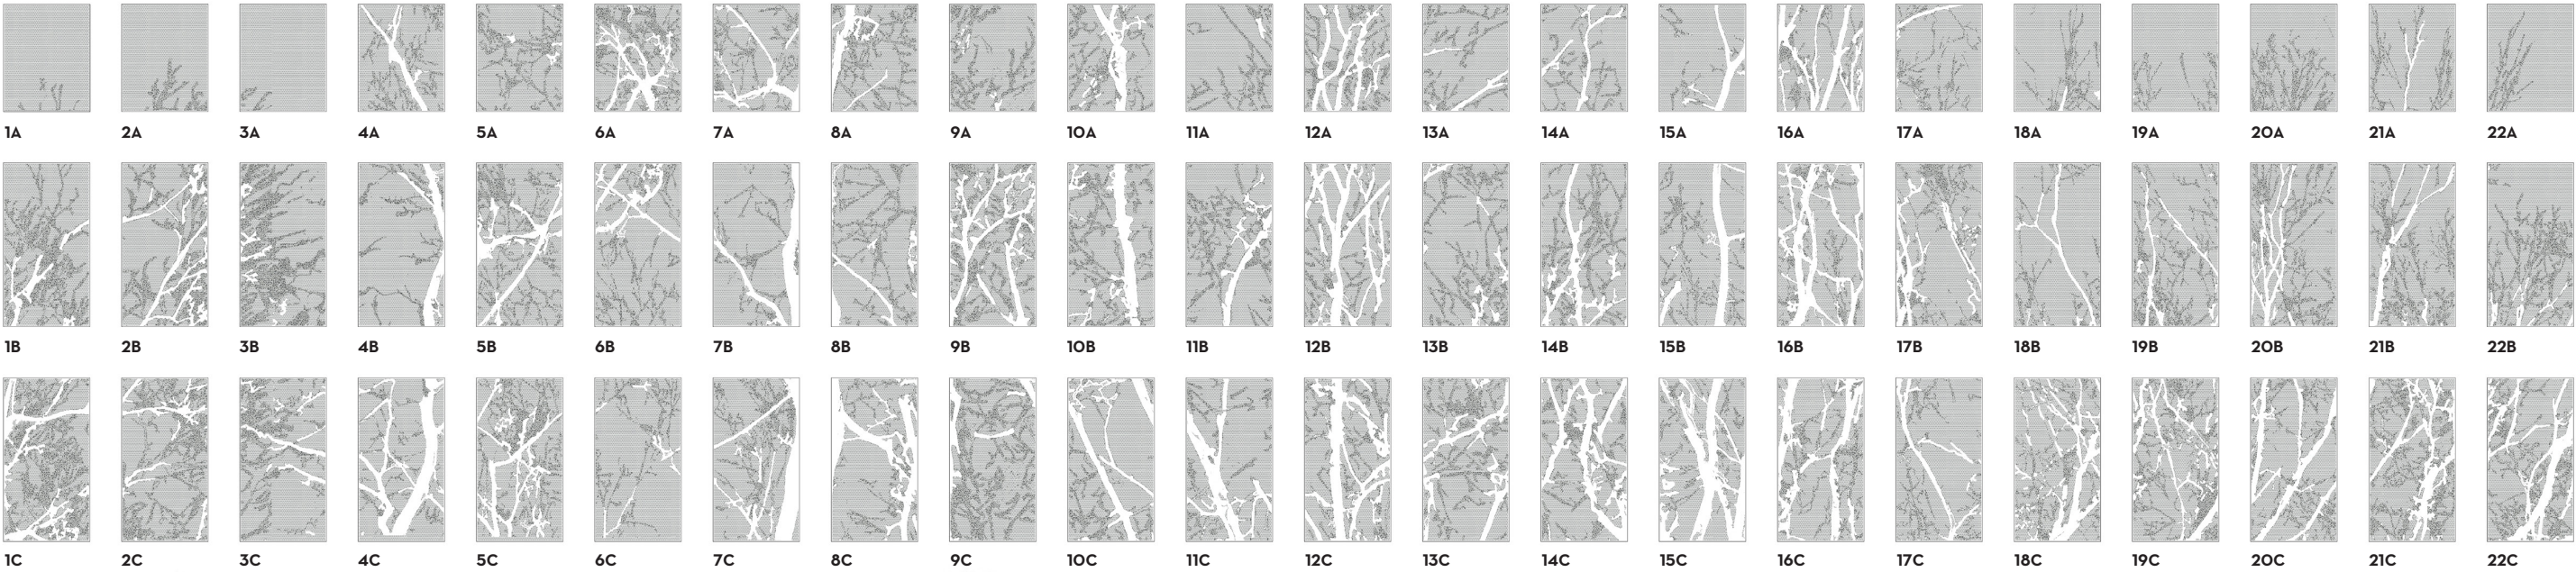

façade nord_distribution module 22(ABC)

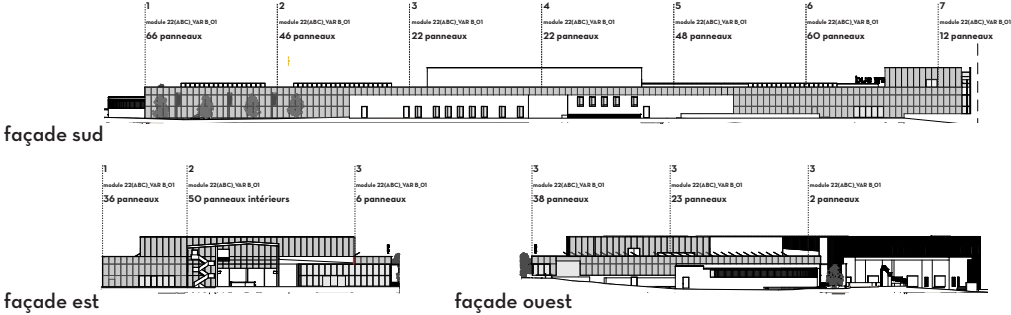

Bâtiment 1, façade Nord:

7 Modules 22 ABC
288 Panneaux

Bâtiment 1, façade Sud:

7 Modules 22 ABC
276 Panneaux

Bâtiment 1, façade Ouest:

3 Modules 22 ABC
63 Panneaux

Bâtiment 1, façade Est:

3 Modules 22 ABC
42 Panneaux
50 Panneaux intérieurs

Bâtiment 1, façades des techniques en toiture:

6 Modules 22 ABC
107 Panneaux

TOTALE

totale panneaux: 776

totale panneaux int: 50