


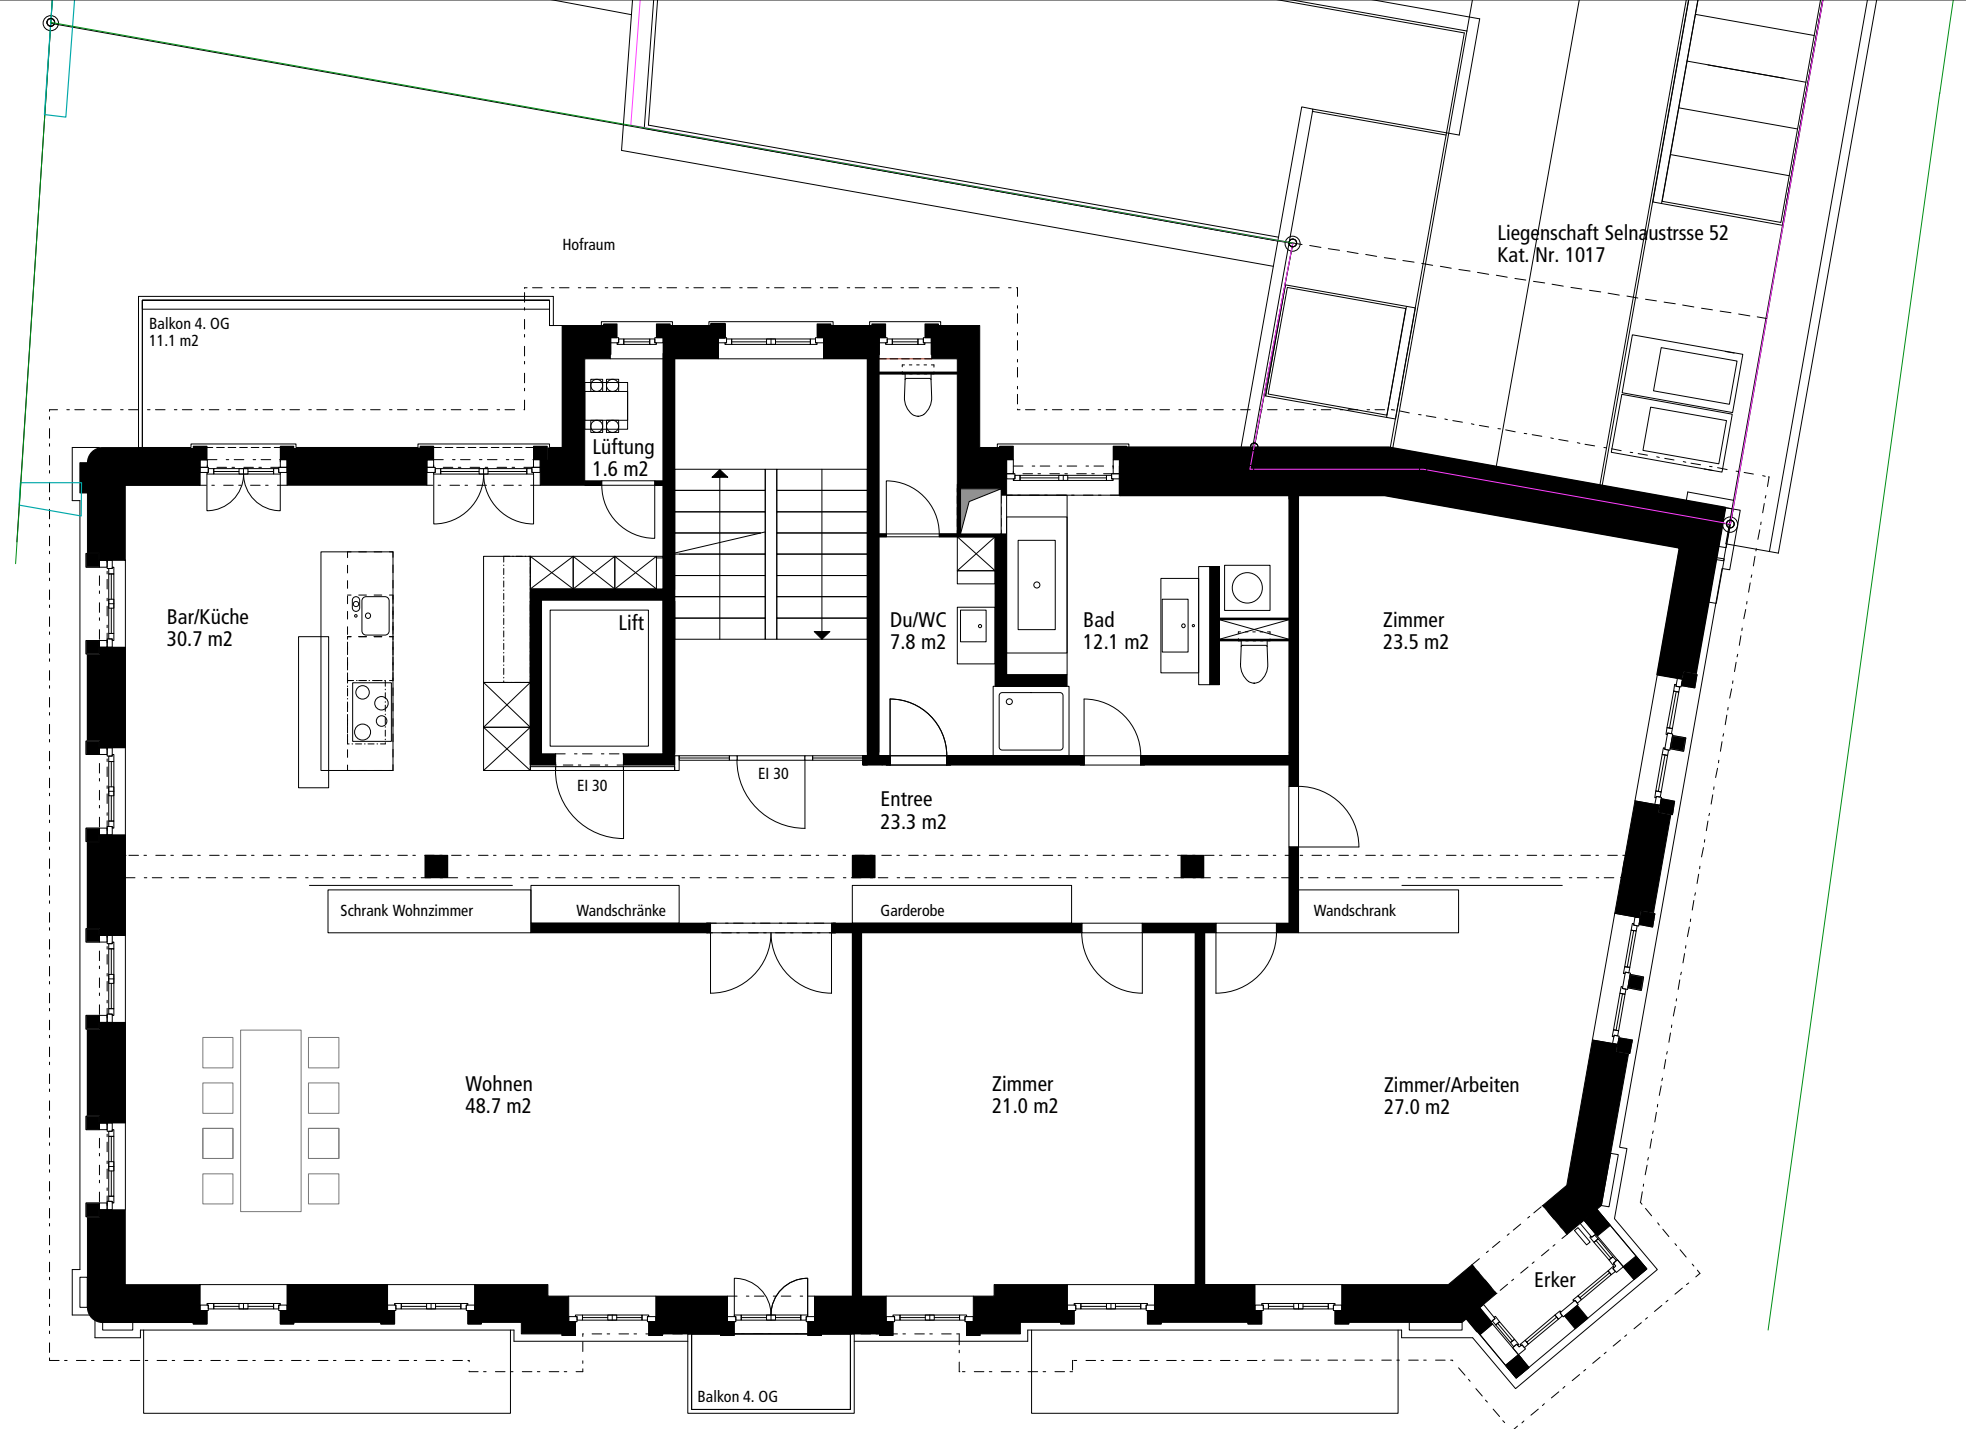

4. Obergeschoss 1:100



4 1/2 Zimmer-Loft-Whg. (4 1/2 Zimmer-Whg. + Büro/Atelier)
NF 195.3 m²

Wohn- und Geschäftshaus Sihlstrasse 95, 8001 Zürich
Platanus Immobilien AG

Revisionsplan 06.10.2009

DNSarchitekten GmbH
Letzigraben 114 8047 Zürich