


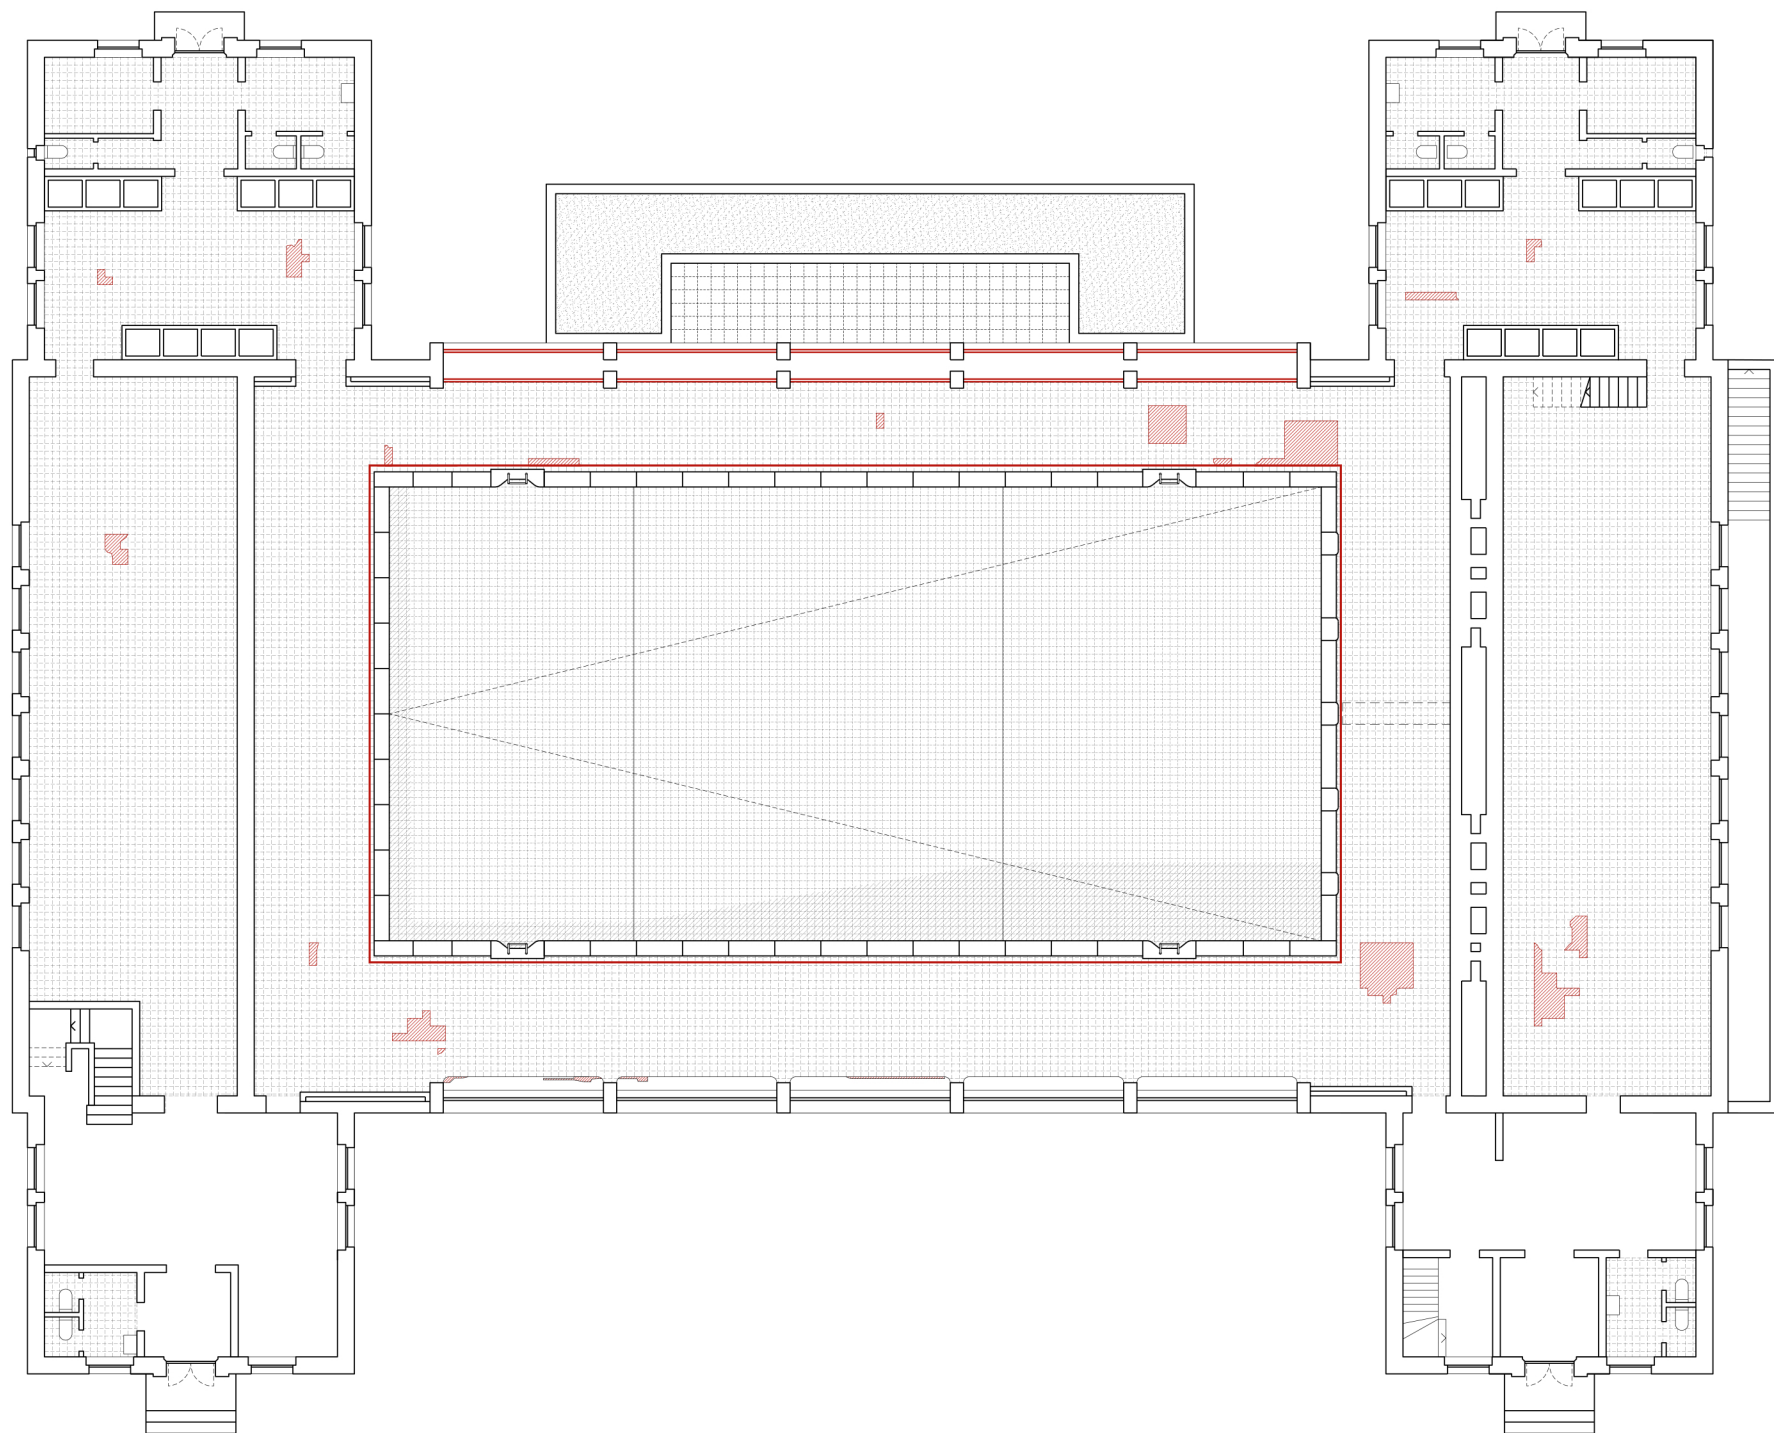

plan de piscine 1:200

éléments démolis
éléments nouveaux

